
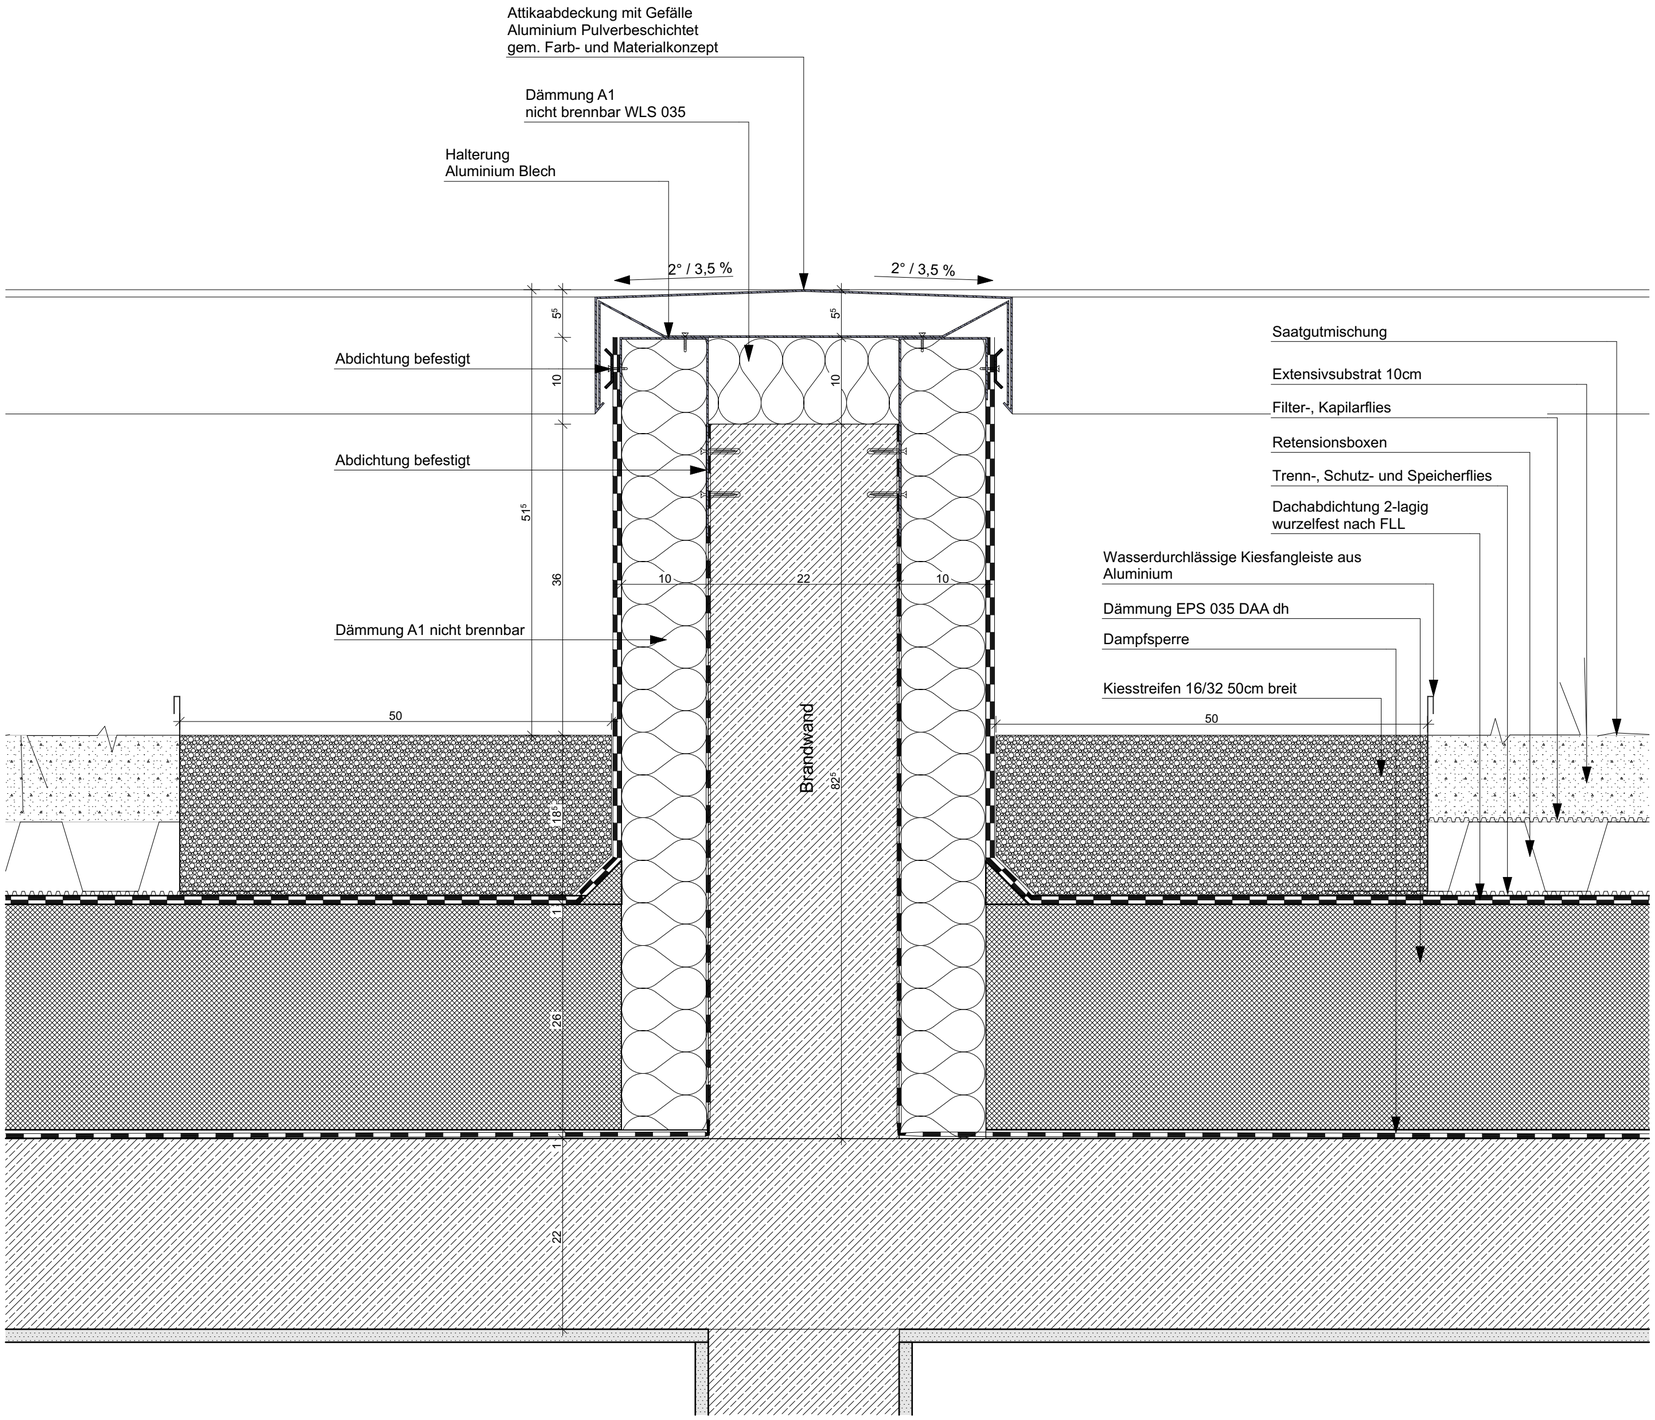



LEGENDE

| | | | |
|---|---|---|---|
| WU-BETON | | BESTAND MASSIV bzw. LEICHTBAU | |
| STAHLBETON | | ABBRUCH | |
| MAUERWERK | | NEUBAU | |
| GK - WAND | BD | BODENDURCHBRUCH | |
| STB - FERTIGTEIL | BS | BODENSCHLITZ | |
| DÄMMUNG | DD | DECKENDURCHBRUCH | |
| MINERALWOLLE | WD/ WA | WANDDURCHBRUCH/ WANDAUSSPRAUNG | |

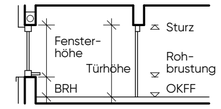


ÄNDERUNGSWOLKE

KLÄRUNGSSTERN

| | | | | | |
|---|---|---|---|---|---|
| OK | OBERKANTE | AHD | ABGEHÄNGTE DECKE | RM | RAUCHMELDER |
| UK | UNTERKANTE | RK | ROLLADENKASTEN | RWA | RAUCH-WÄRME-ABZUG |
| VK | VORDERKANTE | RAFF | RAFFSTORE | EUV | ELEKTROUNTERVERTEILUNG |
| FB | FUSSBODEN | OTS | OBENTÜRSCHLIESSER | HKV | HEIZKREISVERTEILER |
| FF | FERTIGFUSSBODEN | VSG | VERBUNDSICHERHEITSGLAS | BE | BODENEINLAUF |
| RF | ROHFUSSBODEN | ESG | EINSCHEIBENSICHERHEITSGLAS | RR | REGENFALLROHR |
| BRH | BRÜSTUNGSHÖHE | PVC | PVC-BODENBELAG | OL | OBERLICHT |
| STG | STEIGUNG | FL | FLIESEN | BMA | BRANDMELDEANLAGE |
| UZ | UNTERZUG | FS | FEINSTEIN | NA | NOTAUSGANG |
| ÜZ | ÜBERZUG | NS | NATURSTEIN | WH | WANDHYDRANT |
| LS | LICHTSCHACHT | BWS | BETONWERKSTEIN | | |
| GK | GIPSKARTON | HK | HEIZKÖRPER | | |

SÄMTLICHE MASSE SIND EIGENVERANTWORTLICH VOR ORT ZU PRÜFEN. ALLE BRÜSTUNGS- UND ÖFFNUNGSHÖHEN SIND ROHBAUMASSE AB OKFF. ALLE MASSE VERSTEHEN SICH OHNE WANDBELÄGE, WIE FLIESEN, PUTZ USW.
STATISCHE ANGABE, ANGABEN ZU SCHLITZEN UND DURCHBRÜCHEN SOWIE WEITERE ANGABEN DER FACHPLANER FÜR GEBÄUDETECHNIK SIND NACHRICHTLICH ÜBERNOMMEN. MASSGEBLICH SIND DIE PLANUNTERLAGEN DER JEWEILIGEN FACHPLANER.

| INDEX | ÄNDERUNGEN | BEARB. | DATUM |
|---|---|---|---|
| F02 | Dämmung PIR zu EPS geändert | OM | 21.07.2026 |
| F01 | Fortschreibung | OM | 09.06.2026 |
| V01 | Erstausgabe | OM | 22.08.2025 |

PROJEKT

Neubau Haus der Familie - BA1

PROJEKTNR: 065.24

Am Mühlenbach
45711 Datteln

ARCHITEKT

K2O Architekten GmbH
Vondelstraße 35
50677 Köln

Tel.: +49 221 975 857-0
info@k2o.architekten.de
www.k2o-architekten.de

BAUHERR

Stadt Datteln
Genthiner Str. 8
45711 Datteln

Tel.: +49 (2363) 107 284
klaus.hinze@stadt-datteln.de
www.datteln.de

PLANINHALT

Detail Attika Brandwand Hauptdach

| LEISTUNGSPHASE | MAßSTAB | DATUM |
|---|---|---|
| Ausführungsplanung | 1:5 | 11.08.2025 |

| PR. NR | BAUF. | BAUTEIL | PLANER | LPH | PLA. | EBENE | PLT. | LFD. NR | INDEX | SIGNATUR | FORMAT |
|---|---|---|---|---|---|---|---|---|---|---|---|
| 065.24 | XXX | BT01 | ARC | 5 | DE | XX | XX | 302 | F02 | OM | DIN A2 |