

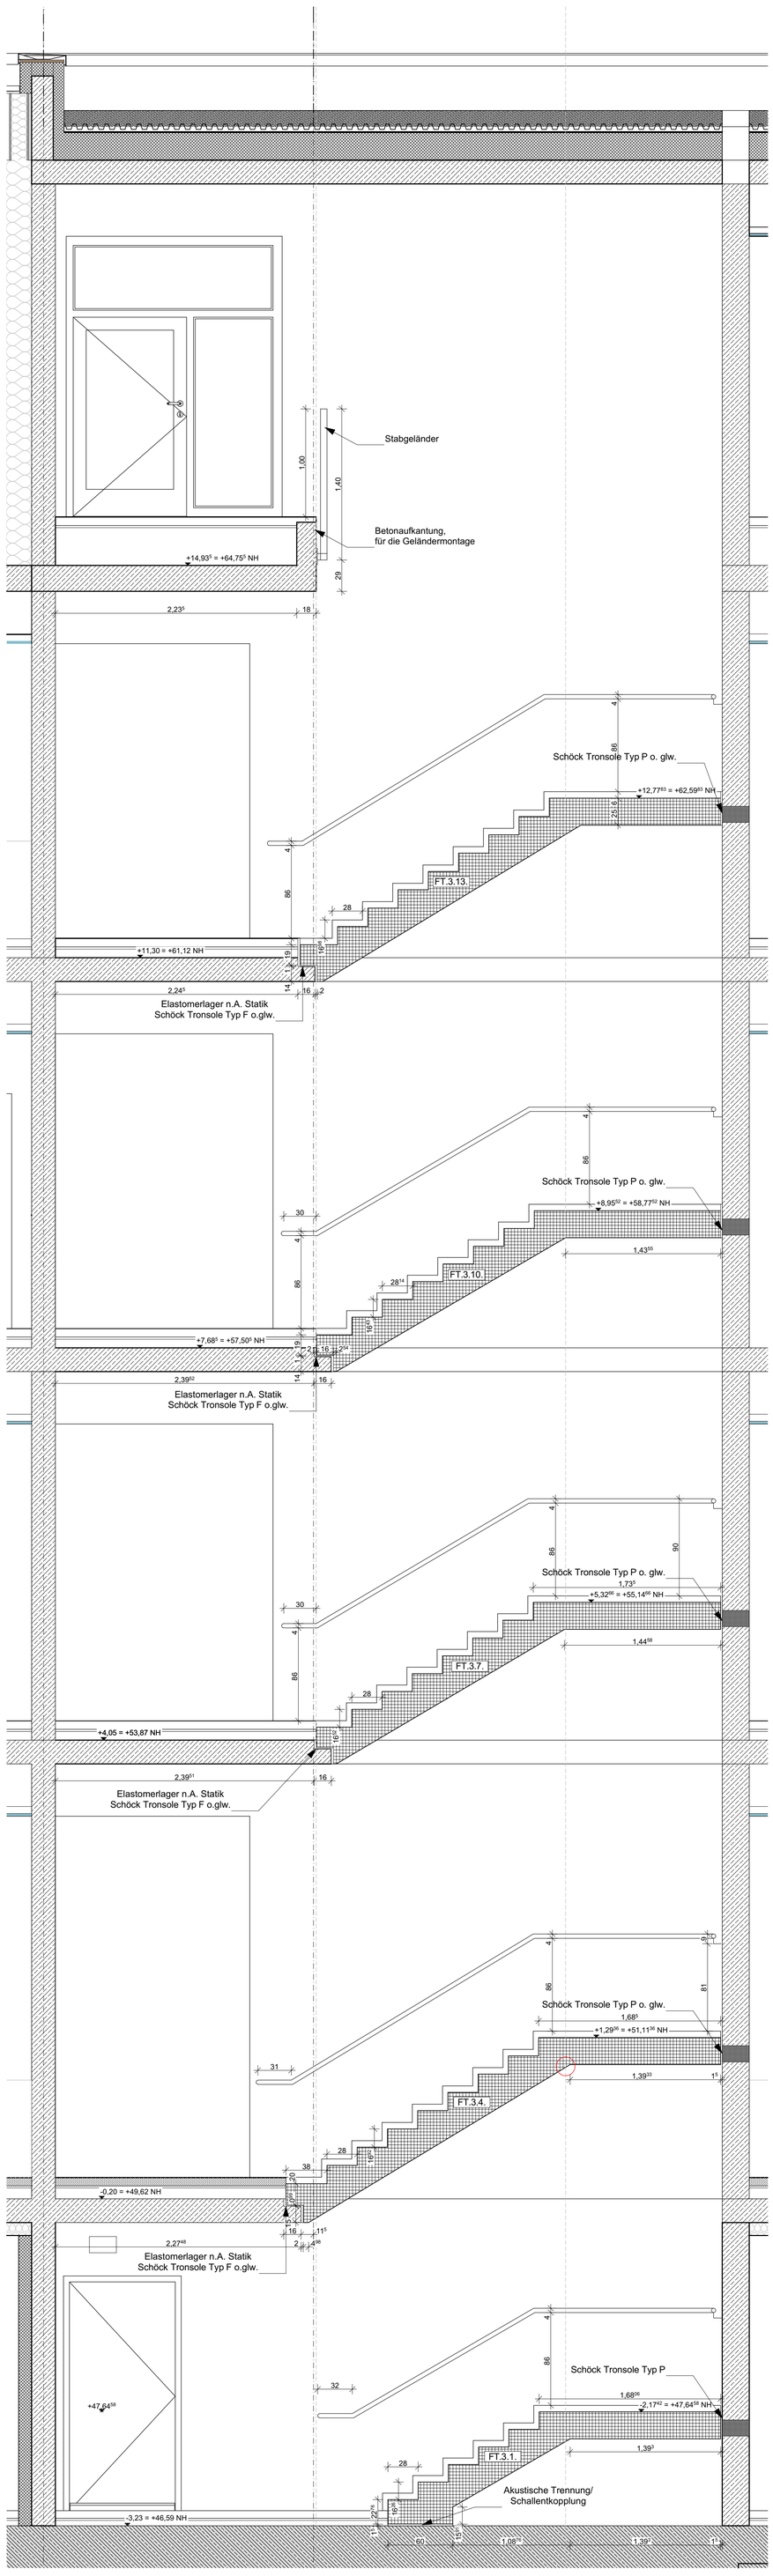


Schnitt 410

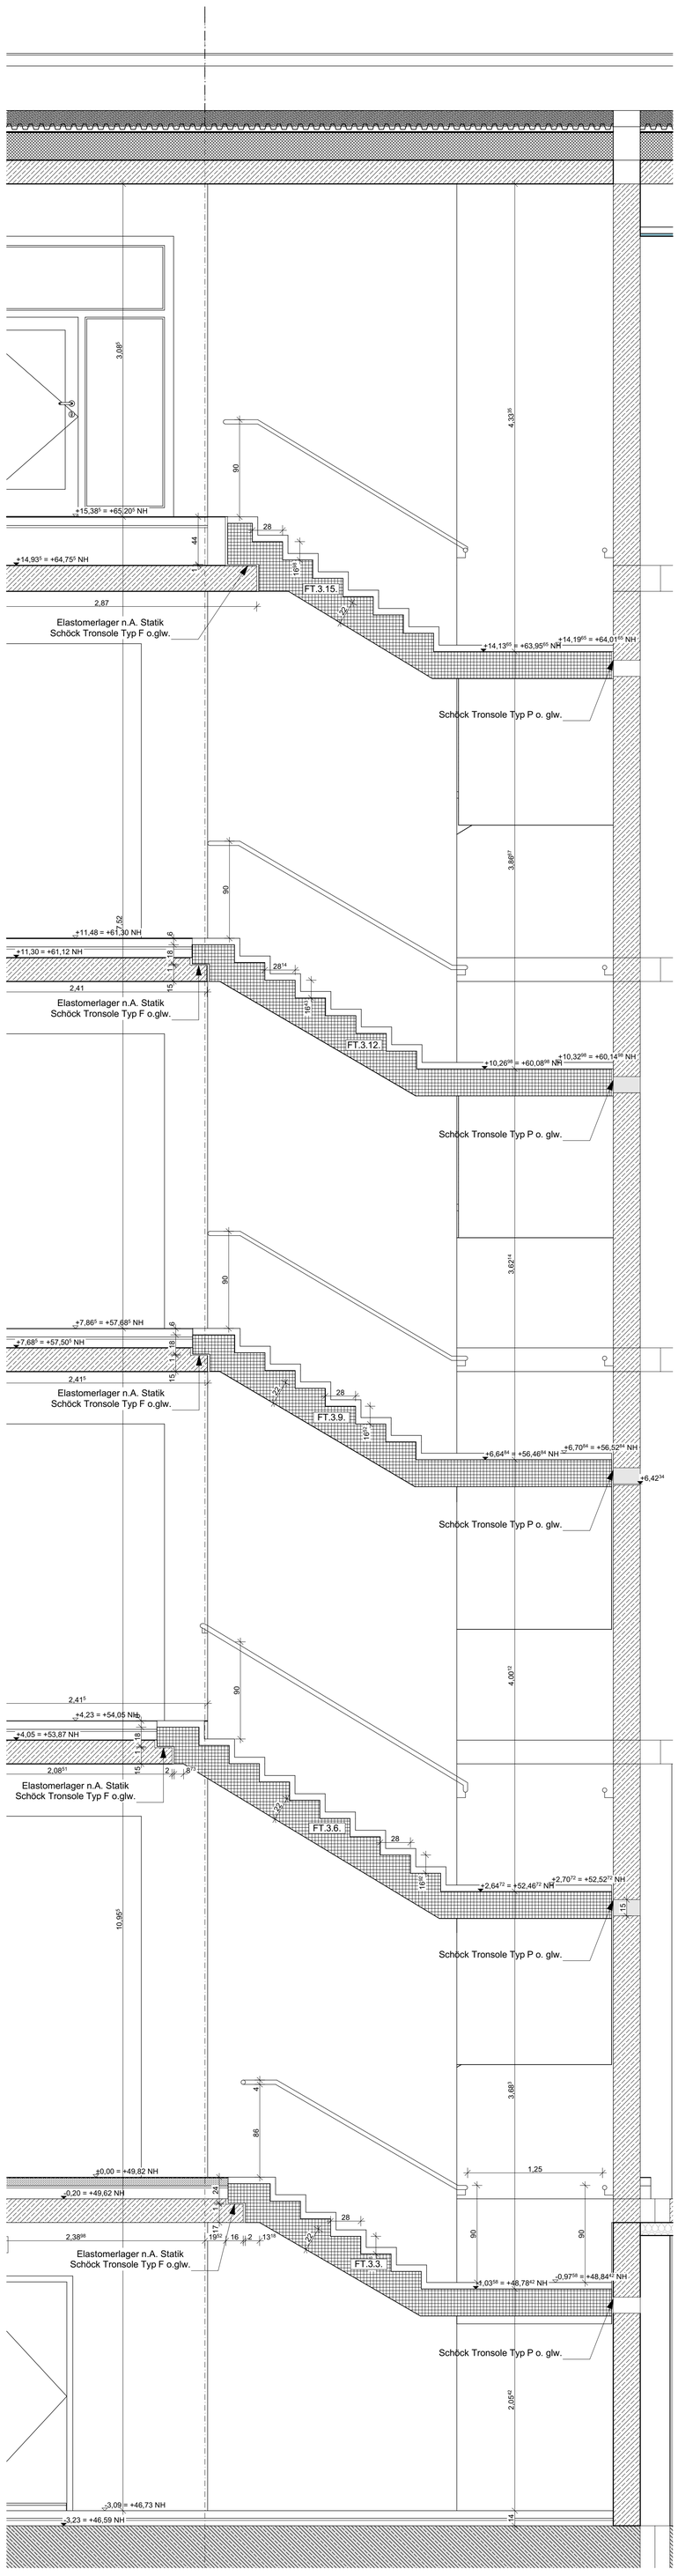

Schnitt 409

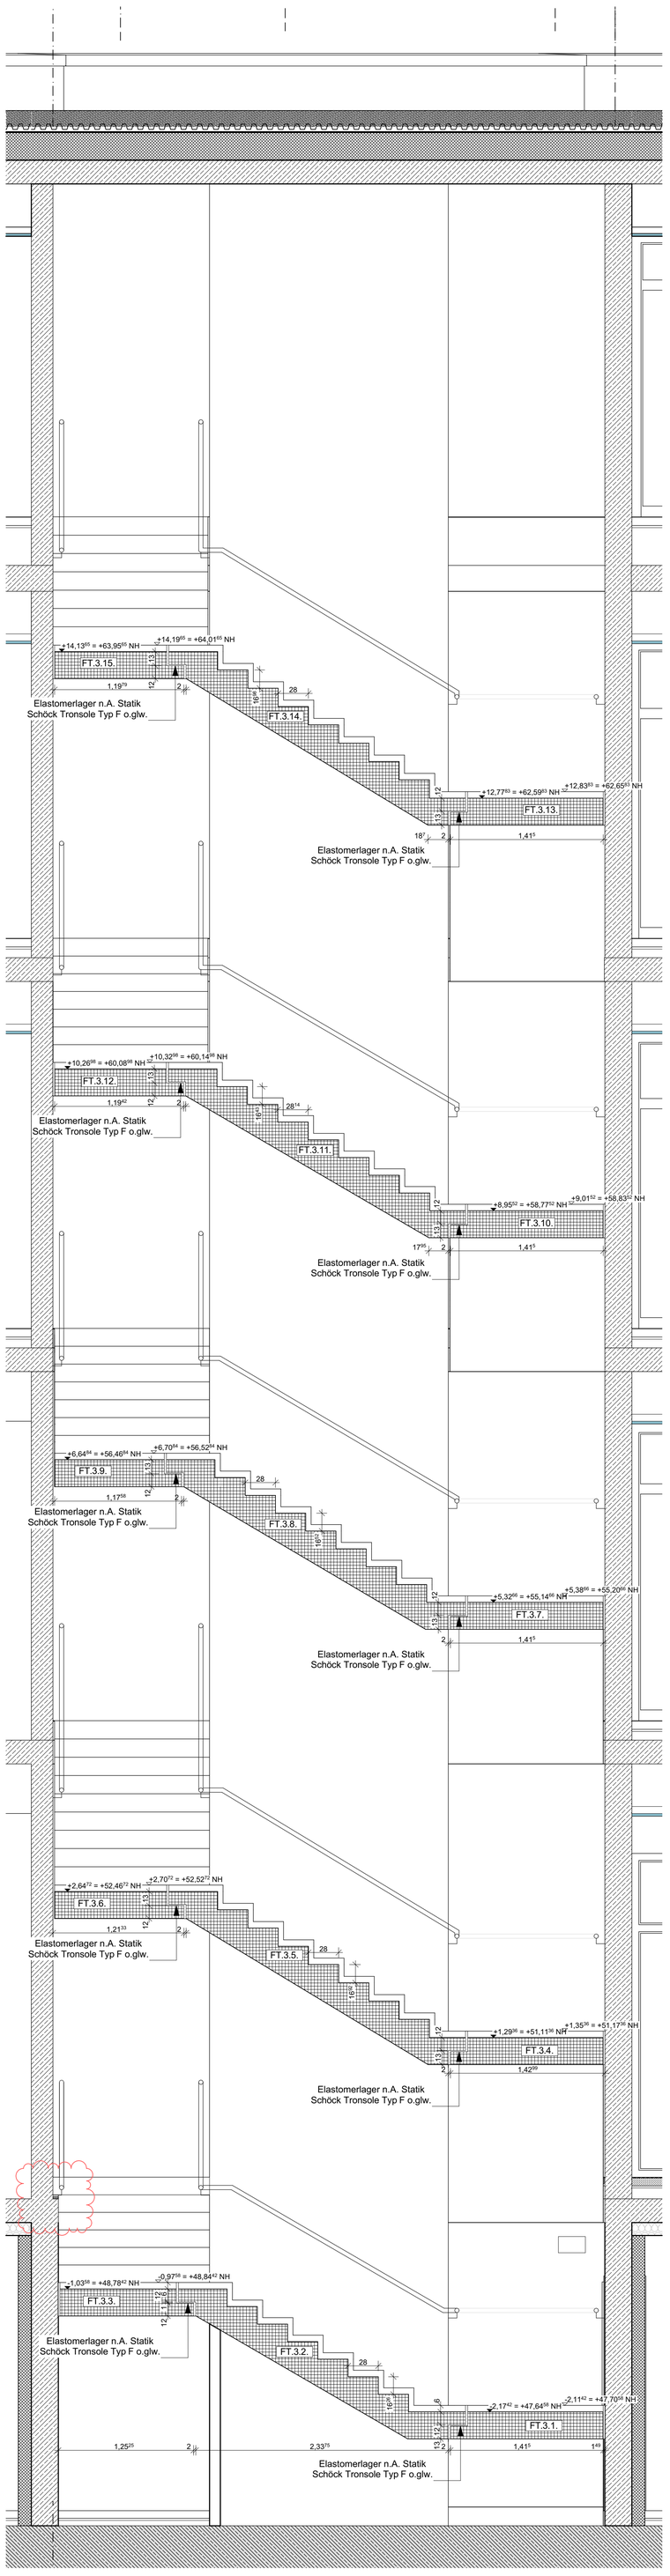

Schnitt 411

LEGENDE BRANDSCHUTZ

RW	Rettungsweg	
(fb)	feuerbeständig	
(nb)	nichtbrennbar	
(BA/BW)	Brandabschnittswand	
(BW)	Brandwand	
(hf) (hf-H)	hochfeuerhemmend hochfeuerhemmend mit erhöhter mechanischer Beanspruchung	DT DS FHDS FBDS RWA-Taster
(fh)	feuerhemmend	dichtschließend dicht- und selbstschließend feuerhemmend, dicht und selbstschließend feuerhemmend, rauchdicht und selbstschließend, feuerhemmend, dicht und selbstschließend RWA-Bedienstelle

LEGENDE

WU-BETON		BESTAND MASSIV bzw. LEICHTBAU	
STAHLBETON		ABBRUCH	
MAUERWERK		NEUBAU	
GK - WAND		BD BODENDURCHBRUCH	
STB - FERTIGTEIL		BS BODENSCHLITZ	
DÄMMUNG		DD DECKENDURCHBRUCH	
MINERALWOLLE		WD/WA WANDDURCHBRUCH/ WANDAUSSPARUNG	

OK	OBERKANTE	AHD	ABGEHÄNGTE DECKE
UK	UNTERKANTE	RK	ROLLLADENKASTEN
VK	VORDERKANTE	RAFF	RAFFSTORE
RK	ROHBAU	OTS	OBERLICHTSCHLEUSE
FB	FERTIGBODEN	VGS	VERBUNDSICHERHEITSGLAS
RF	ROHFUSSBODEN	ESG	EINSCHEIBENSICHERHEITSGLAS
BRH	BRÜSTUNGSHÖHE	PVC	PVC-BODENBELAG
UZ	UNTERZUG	FS	FENSTER
SS	SICHTSCHACHT	NS	NATURSTEIN
UZ	ÜBERZUG	BWS	BETONWERKSTEIN
GS	LICHTSCHACHT	HK	HEIZKÖRPER
GK	GIPSKARTON		

RM	RAUCHMELDER		
RWA	RAUCH-+WÄRME-ABZUG		
ELV	ELEKTROINSTERVERTEILUNG		
RWV	RAUCHWASSERVORHANG		
BE	BODENEINLAUF		
RR	REGENFALLROHR		
OL	OBERLICHT		
BA	BARRIEREFREIE RAMPENANLAGE		
NA	NOTAUSGANG		
WH	WANDHYDRANT		

ANDERUNGSWOLKE
KLÄRUNGSSTELLEN

SÄMTLICHE MASSE SIND EIGENVERANTWORTLICH VOR ORT ZU PRÜFEN. ALLE BRÜSTUNGS- UND ÖFFNUNGSHÖHEN SIND ROHBAUMASSE AB OKFF. ALLE MASSE VERSTEHEN SICH OHNE WANDBELAGE, WIE FLIESEN, PUTZ USW. STATISCHE ANGABEN ZU SCHUTZEN UND DURCHBRÜCHEN SOWIE WEITERE ANGABEN DER FACHPLANER FÜR GEBÄUDETECHNIK SIND NACHRICHTLICH ÜBERNOMMEN. MASSGEBLICH SIND DIE PLANINTERLAGEN DER JEWEILIGEN FACHPLANER.

INDEX	ÄNDERUNGEN	BEARB.	DATUM
F01	Ergänzung Geländer + Handläufe, Anpassung Treppenlauf / Verputz WA	OM	21.07.2026
V02	Anpassung Stufe	OM	17.10.2025

PROJEKT
Neubau Haus der Familie - BA1

Am Mühlenbach
45711 Datteln

PROJEKTNR. 066.24

ARCHITEKT

KO ZWEI

K2O Architekten GmbH
Vogelsanger Straße 53
50677 Köln
Tel.: +49 221 975 857-0
info@k2o-architekten.de
www.k2o-architekten.de

BAUHERR

DATTELN

Stadt Datteln
Gerichtstraße 8
45711 Datteln
Tel.: +49 (2363) 107 284
klaus.hanze@stadt-datteln.de
www.datteln.de

PLANINHALT
Schnitte TPH3

LEISTUNGSPHASE
Ausführungsplanung

PRJ.-NR.	BAUT.	BAUTEIL	RAUMBEZ.	LFN	R.-N.	EBENE	R.-T.	LIST.-NR.	INDEX
066.24	XXX	BT01	ARC	5	DE	XX	XX	415	F01

MAßSTAB 1:25
DATUM 16.05.2025
SIGNATUR OM
FORMAT 1189 x 1471