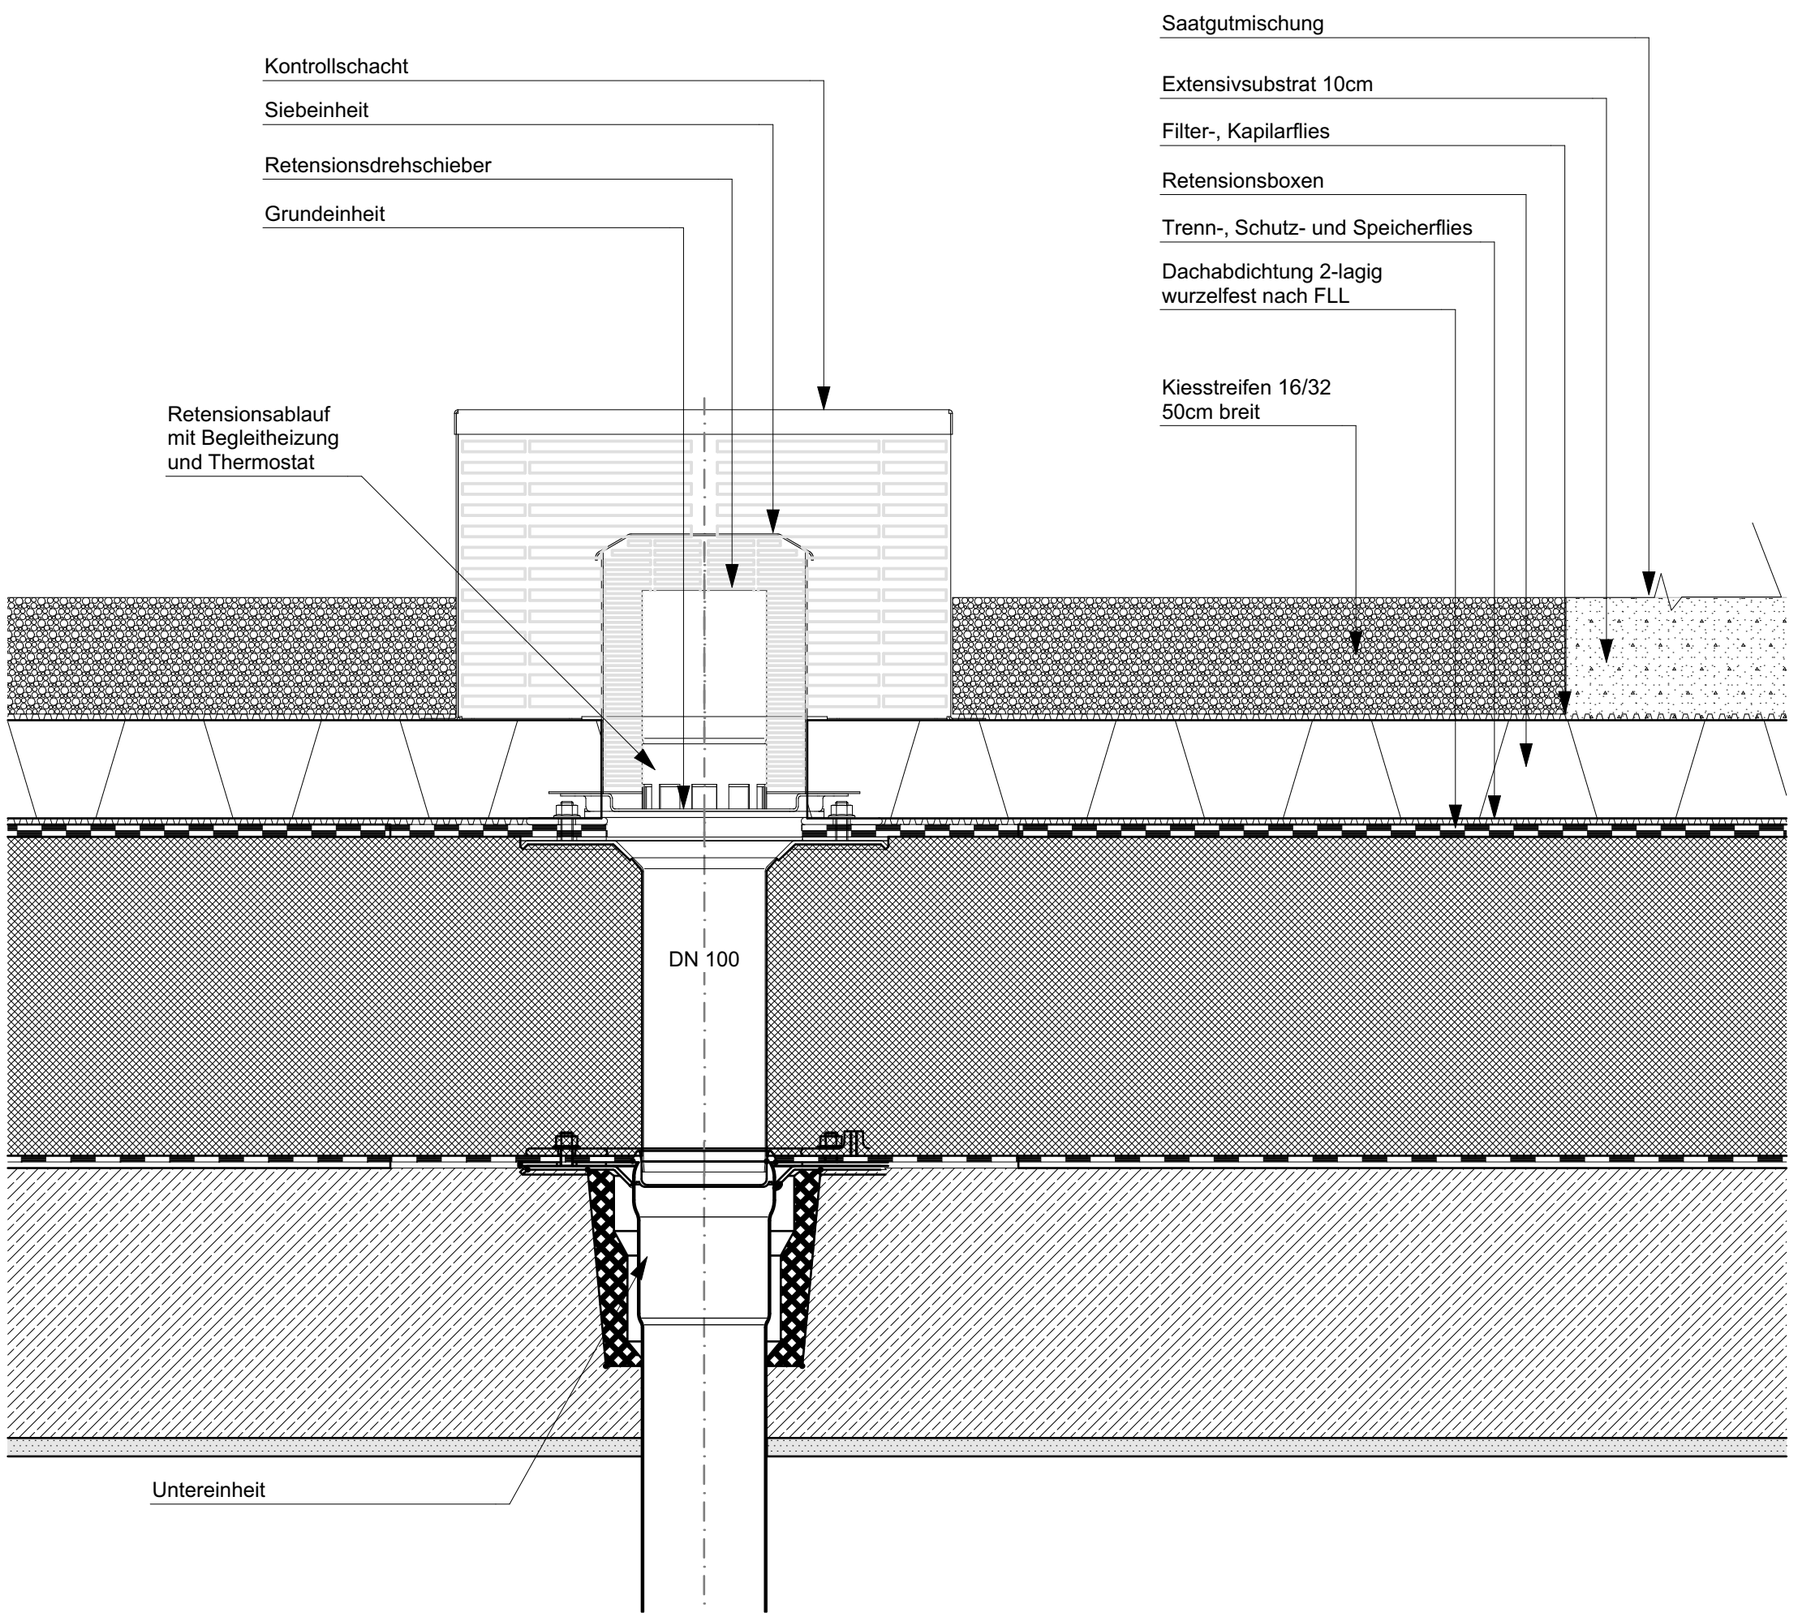


INDEX	ÄNDERUNGEN	BEARB.	DATUM
F02	Ergänzung Begleitheizung	OM	21.07.2026
F01	Fortschreibung	OM	09.06.2026
V03	Fortschreibung	OM	09.03.2026
V02	Anpassung Beschriftung	OM	19.01.2026
V01	Erstausgabe	OM	22.08.2025

PROJEKT

Neubau Haus der Familie - BA1

PROJEKTNR: 065.24

Am Mühlenbach
45711 Datteln

ARCHITEKT

K2O Architekten GmbH
Vondelstraße 35
50677 Köln

Tel.: +49 221 975 857-0
info@k2o.architekten.de
www.k2o-architekten.de

BAUHERR

Stadt Datteln
Genthiner Str. 8
45711 Datteln

Tel.: +49 (2363) 107 284
klaus.hinze@stadt-datteln.de
www.datteln.de

PR. NR	BAUF.	BAUTEIL	PLANER	LPH	PL.A.	EBENE	PLT.	LFD. NR	INDEX
065.24	XXX	BT01	ARC	5	DE	XX	XX	303	F02

PLANINHALT

Detail Ablauf Hauptdach

LEISTUNGSPHASE

Ausführungsplanung

MAßSTAB	DATUM
1:5	11.08.2025
SIGNATUR	FORMAT
OM	DIN A3