

Fassadeverkleidung
hier nur nachrichtlich

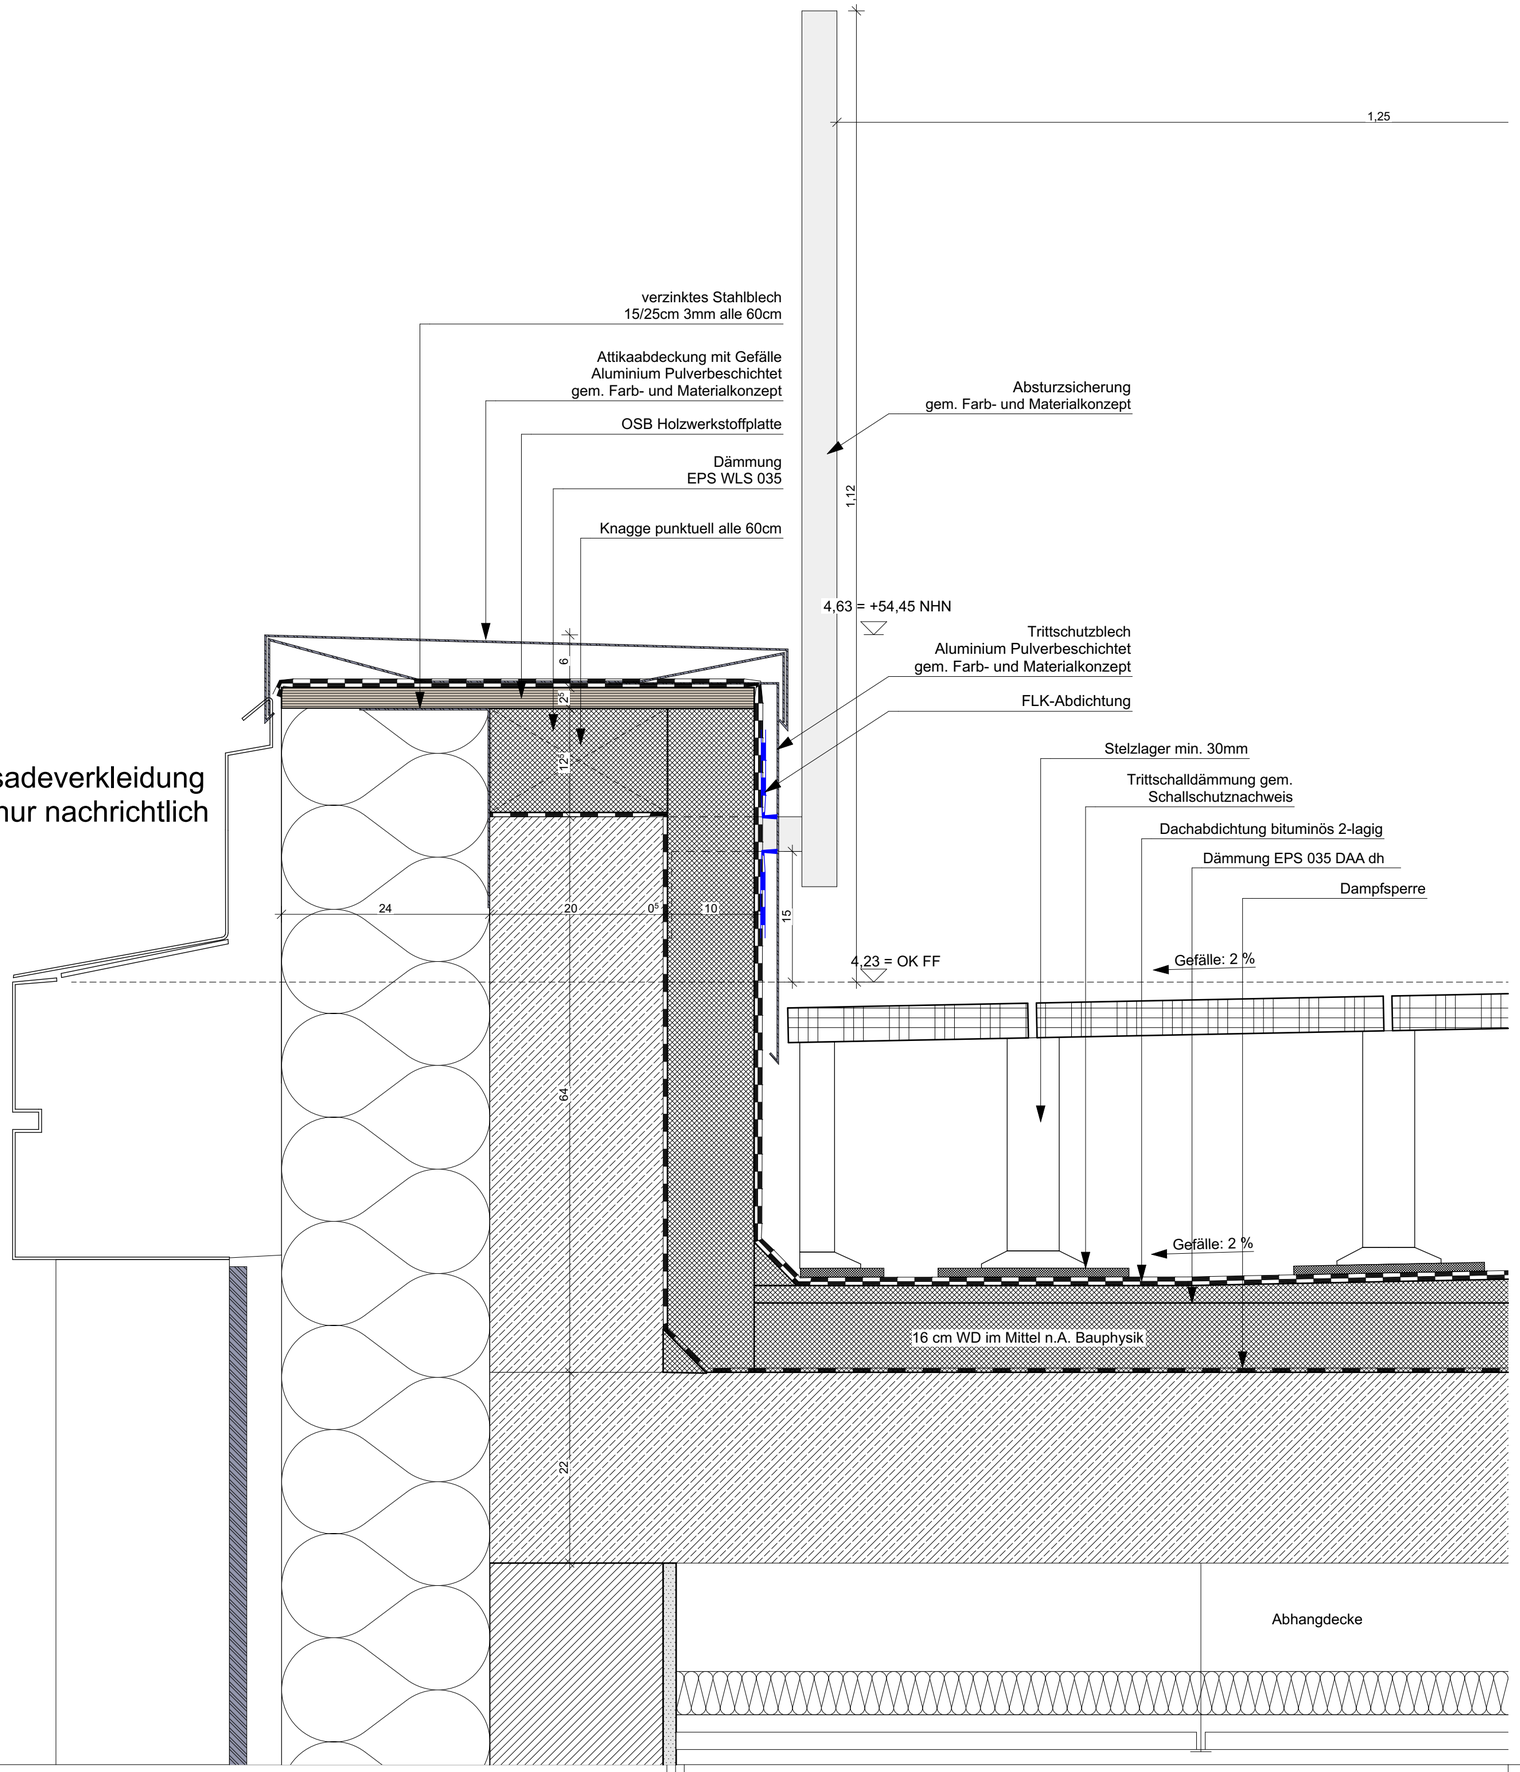

LEGENDE

WU-BETON		BESTAND MASSIV bzw. LEICHTBAU	
STAHLBETON		ABBRUCH	
MAUERWERK		NEUBAU	
GK - WAND	BD	BODENDURCHBRUCH	
STB - FERTIGTEIL	BS	BODENSCHLITZ	
DÄMMUNG	DD	DECKENDURCHBRUCH	
MINERALWOLLE	WD/ WA	WANDDURCHBRUCH/ WANDAUSSPRAUNG	

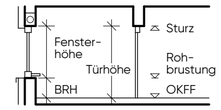

ÄNDERUNGSWOLKE

KLÄRUNGSSTERN

OK	OBERKANTE	AHD	ABGEHÄNGTE DECKE	RM	RAUCHMELDER
UK	UNTERKANTE	RK	ROLLADENKASTEN	RWA	RAUCH-WÄRME-ABZUG
VK	VORDERKANTE	RAFF	RAFFSTORE	EUV	ELEKTROUNTERVERTEILUNG
FB	FUSSBODEN	OTS	OBENTÜRSCHLIESSER	HKV	HEIZKREISVERTEILER
FF	FERTIGFUSSBODEN	VSG	VERBUNDSICHERHEITSGLAS	BE	BODENEINLAUF
RF	ROHFUSSBODEN	ESG	EINSCHEIBENSICHERHEITSGLAS	RR	REGENFALLROHR
BRH	BRÜSTUNGSHÖHE	PVC	PVC-BODENBELAG	OL	OBERLICHT
STG	STEIGUNG	FL	FLIESEN	BMA	BRANDMELDEANLAGE
UZ	UNTERZUG	FS	FEINSTEIN	NA	NOTAUSGANG
ÜZ	ÜBERZUG	NS	NATURSTEIN	WH	WANDHYDRANT
LS	LICHTSCHACHT	BWS	BETONWERKSTEIN		
GK	GIPSKARTON	HK	HEIZKÖRPER		

SÄMTLICHE MASSE SIND EIGENVERANTWORTLICH VOR ORT ZU PRÜFEN. ALLE BRÜSTUNGS- UND ÖFFNUNGSHÖHEN SIND ROHBAUMASSE AB OKFF. ALLE MASSE VERSTEHEN SICH OHNE WANDBELÄGE, WIE FLIESEN, PUTZ USW.
STATISCHE ANGABE, ANGABEN ZU SCHLITZEN UND DURCHBRÜCHEN SOWIE WEITERE ANGABEN DER FACHPLANER FÜR GEBÄUDETECHNIK SIND NACHRICHTLICH ÜBERNOMMEN. MASSGEBLICH SIND DIE PLANUNTERLAGEN DER JEWEILIGEN FACHPLANER.

INDEX	ÄNDERUNGEN	BEARB.	DATUM
F01	Fortschreibung	OM	09.06.2026
V01	Erstausgabe	OM	22.08.2025

PROJEKT
Neubau Haus der Familie - BA1

PROJEKTNR: 065.24

Am Mühlenbach
45711 Datteln

ARCHITEKT

K2O Architekten GmbH
Vondelstraße 35
50677 Köln

Tel.: +49 221 975 857-0
info@k2o.architekten.de
www.k2o-architekten.de

BAUHERR

Stadt Datteln
Genthiner Str. 8
45711 Datteln

Tel.: +49 (2363) 107 284
klaus.hinze@stadt-datteln.de
www.datteln.de

PLANINHALT
Detail Attika Fluchtbalkon Kita 1.OG

LEISTUNGSPHASE	MAßSTAB	DATUM
Ausführungsplanung	1:5	11.08.2025

PR. NR BAUF. BAUTEIL PLANER LPH PLA. EBENE PLT. LFD. NR INDEX	SIGNATUR	FORMAT
065.24-XXX-BT01-ARC-5-DE-XX-XX-356-F01	OM	DIN A2