
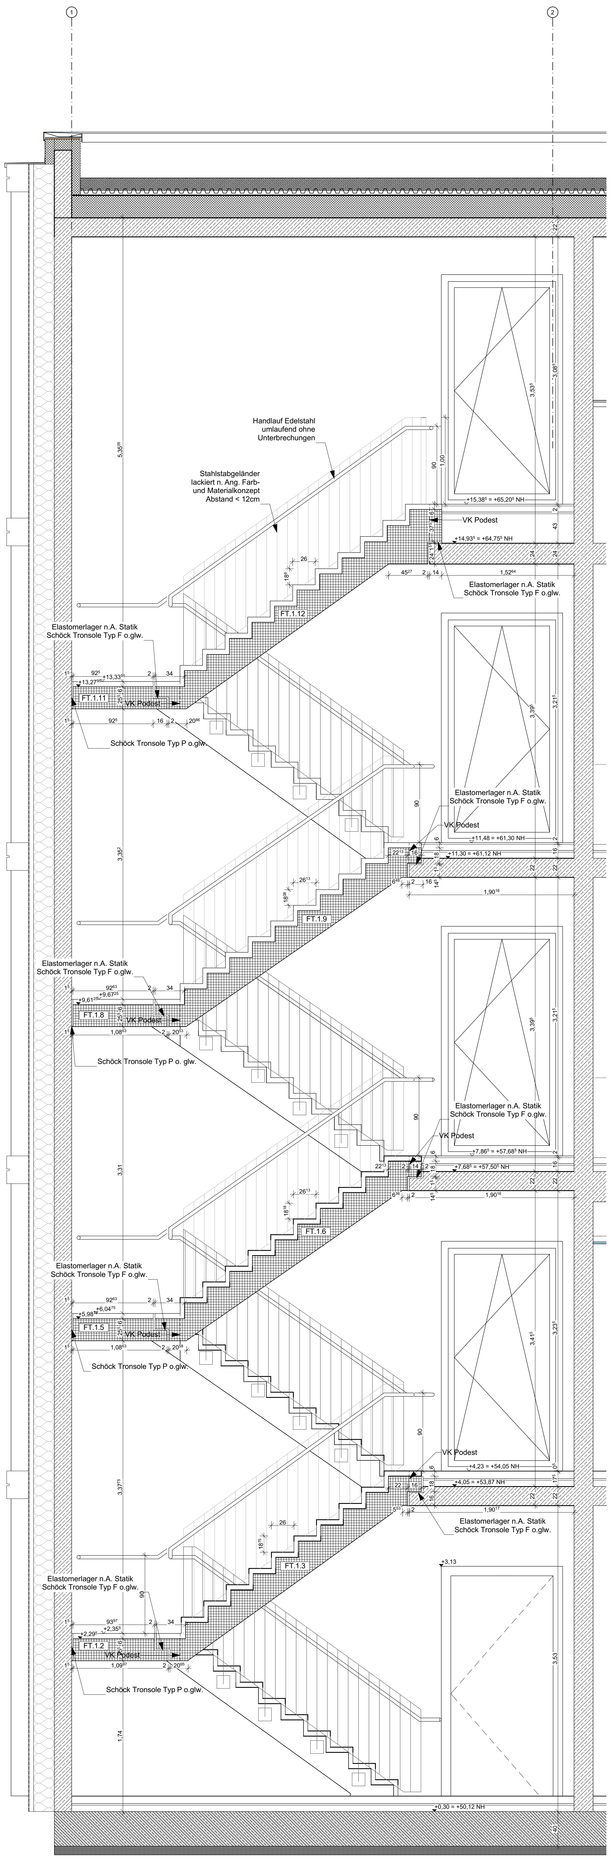


Schnitt 401

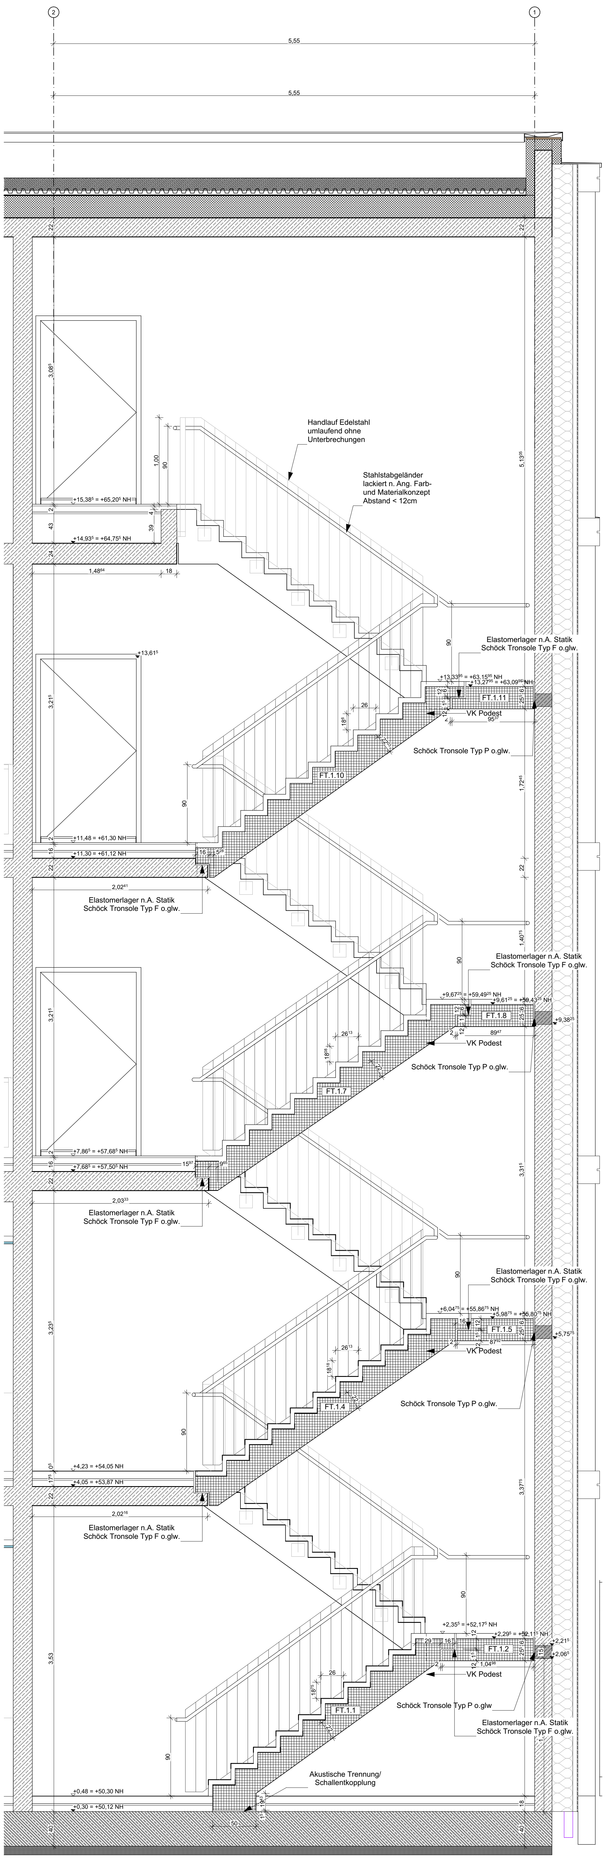

Schnitt 402

KO ZWEI
KZO Architekten GmbH
Kölnische Straße 35
34117 Kassel
Tel.: +49 (0)561 707 284-0
info@kzo-architekten.de
www.kzo-architekten.de

Stadt Dortmund
Stadtplanungsamt
Gutenbergstraße 8
44139 Dortmund
Tel.: +49 (0)231 50-27284
kzo.schneider@stadt-dortmund.de
www.dortmund.de

Neubau Haus der Familie - BA1

Am Mühlenbach
44791 Dortmund

Schnitte TP41

Ausführungsplanung

Projekt-Nr.	085.24-XXX-BT01-ARE-5-DE-XX-XX-411-F01
Maßstab	1:25
Datum	16.05.2025
Format	68,1 x 174

Nr.	Änderungsübersicht	Datum	Name
01	Ergänzung Detailplan Innenputz	21.07.2025	OM
02	Anpassung Stufe	01.10.2025	OM