


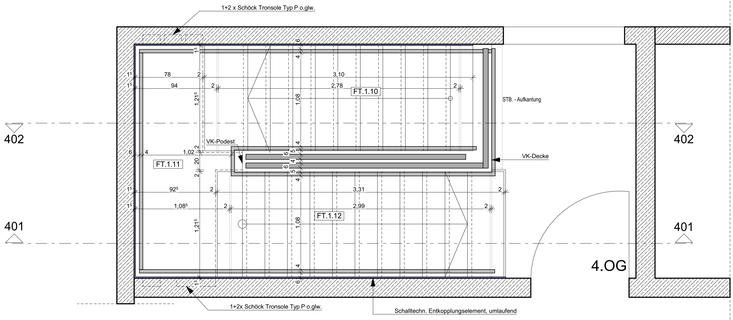


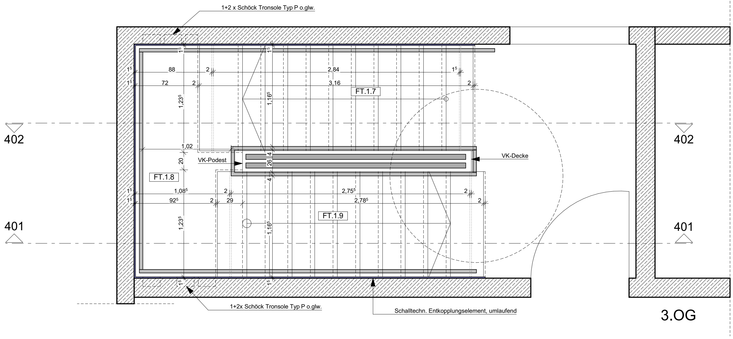

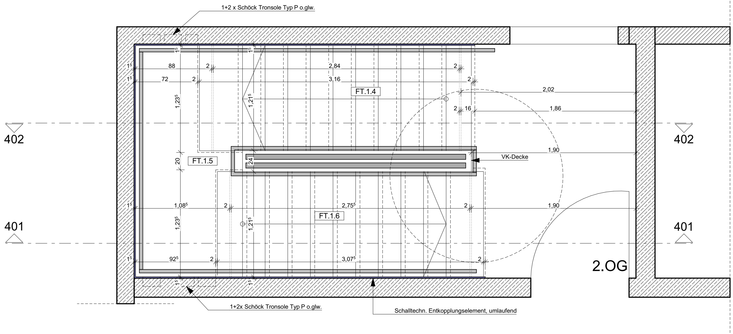

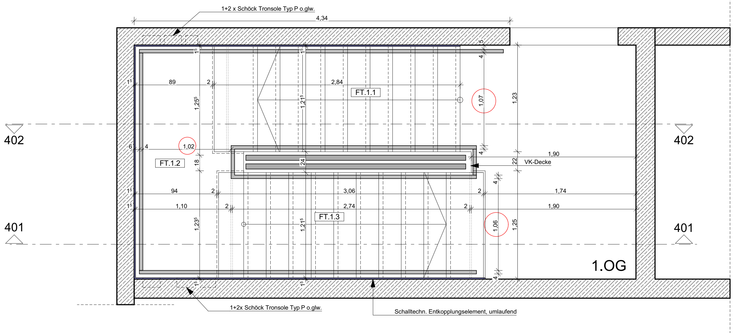

SCHALLSCHUTZ

WU-BETON
STAHLBETON
MAUERWERK
STB. = BETONSTEIN
DÄMMUNG
PAPPE
MINERALWOLLE

BESTANDSMASSIV from LEICHTBAU
ABBRUCH
NEUBAU
BÖDENDURCHBRUCH
DECKENDURCHBRUCH
WANDDURCHBRUCH
WANDAUSSPARUNG
ANDERWEITIGE KURANZSISTEN



KO ZWEI
ARCHITEKT
KZO Architekten GmbH
Stadtgebiet 35
50677 Köln
Tel.: +49 221 975 857-0
info@kzo-architekten.de
www.kzo-architekten.de

BAUHERR
DATTELN
Stadt Dorheln
Kämmerei 55
42711 Dorheln
Tel.: +49 (2563) 107 284
kämmerei@stadt-dorheln.de
www.dorheln.de

PROJEKTNR. BAUH.
PH. NR. | BAUT. | BAUTEIL | EXART | STR. N. | BEREI. | ST. | LFD.NR. | INDEX
085 | 24 | XXX | BT01 | ARE | 5 | DE | XX | XX | 412 | F01

PROJEKT
Ausführungsplanung

MASSSTAB
1:25

DATUM
16.05.2025

FORMAT
DIN A1 x 1½

SIGNATUR
OM

PLANINHALT
Grundrisse TP01

INDEX	BEARB.	DATUM	PRÜFUNG DURCH
01	OM	21.07.2025	
02	OM	01.10.2025	

01 Ergänzung Detailplan - Innenhöfe
02 Gebäude Projektnummer Anpassung BT Raumnummerung

Neubau Haus der Familie - BA1

PROJEKT
Am Mühlenbach
42711 Dorheln

ACHSEN
ANSICHTEN

SÄMTLICHE MASSE SIND BEIM FERTIGSTELLEN VOR ORT ZU PRÜFEN. ALLE BEHÖRDLICHE- UND ÖRTLICHEN VORGABEN SIND ZU BEACHTEN. MASSE AUS PLÄNEN NICHT ABGREIFEN. ALLE MASSE ERSTELLEN SICHTS WIE BEI AGE. WIE FLIESEN, PUTZ USW. ZU DIESEM PLAN GEHÖREN DIE ALLGEMEINEN BESCHREIBUNGEN, DIE ALLGEMEINEN TECHNISCHEN VORBEMERKUNGEN, DIE ALLGEMEINEN TECHNISCHEN VORBEMERKUNGEN, MASSGEBEND SIND DIE FLÄCHENBERECHNUNGEN ZU DIESEN PLÄNEN

AHO ABSCHRÄGTE ECKE
AR ABSTELLRAUM
BM BRANDMELDER
BS BRÜSTUNGSHÖHE
DS DUSCHE
EL ELEKTRO
FL FLIESEN
HK HEIZKÖRPER
RM RAUCHMELDER
RWA RAUCH-WÄRME-ABZUG
SHK SANITÄR-HEIZUNG-KLIMA
WA WASCHMASCHINE
WD WANDDURCHBRUCH
WU WANNENUNTERBAU