

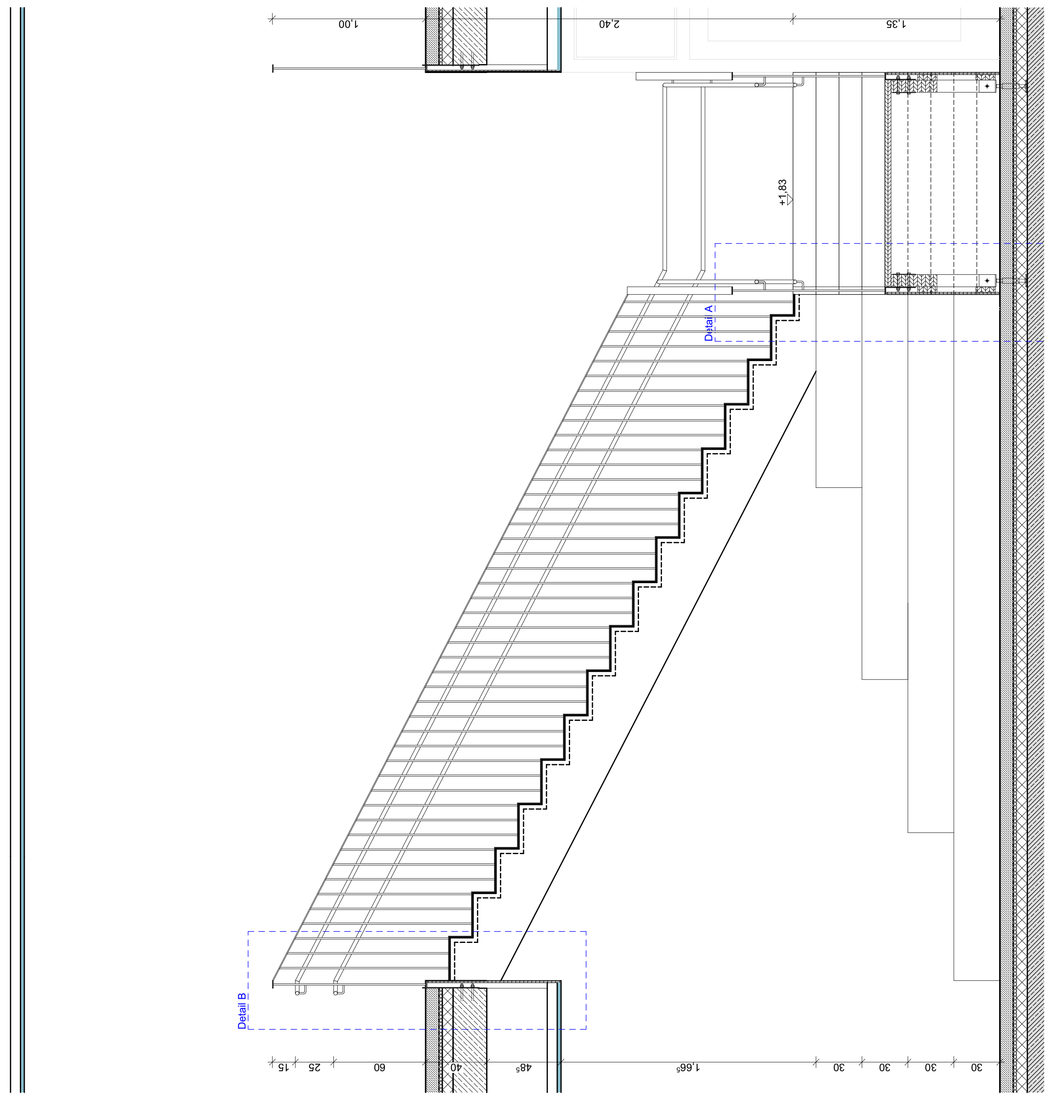



Schnitt B

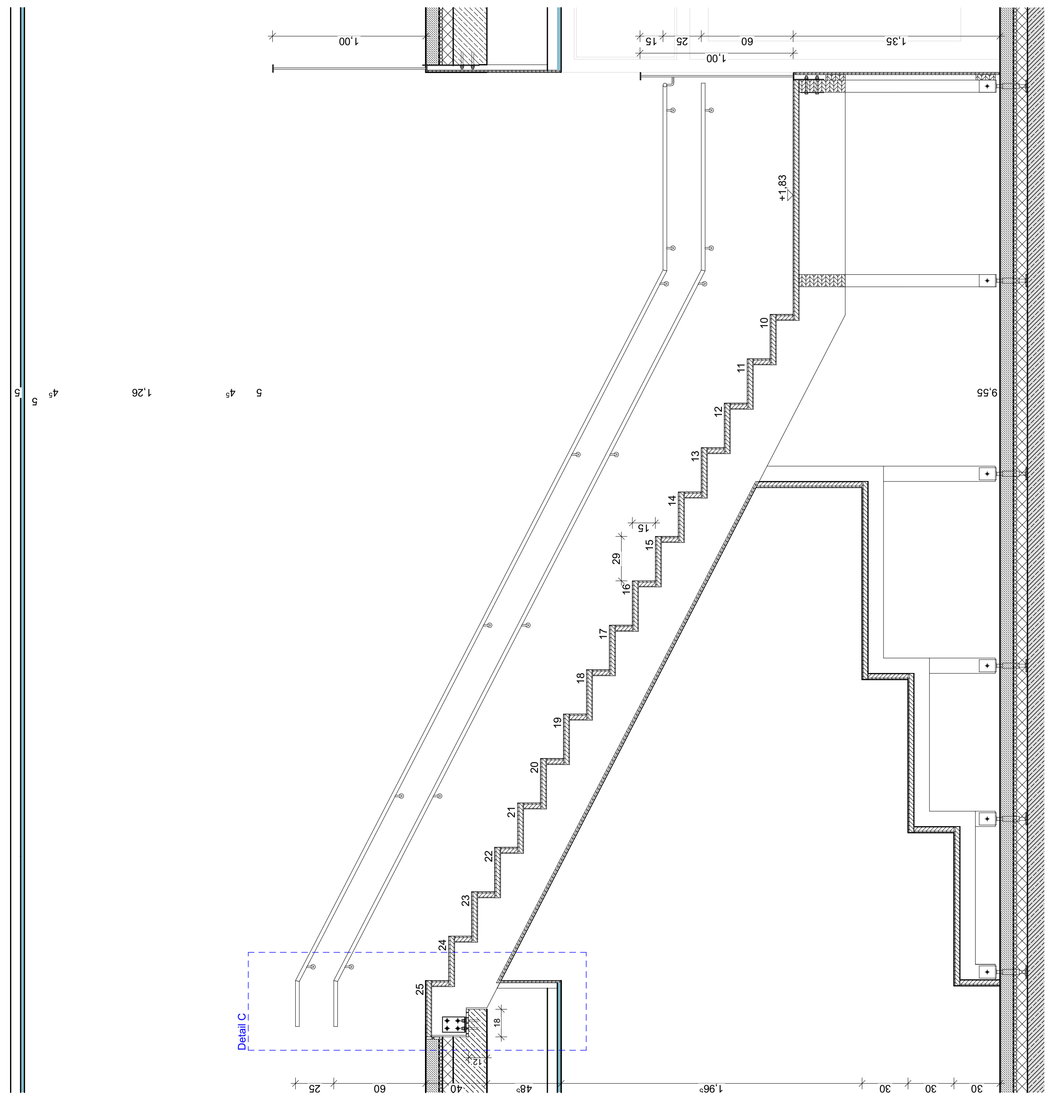


Schnitt A

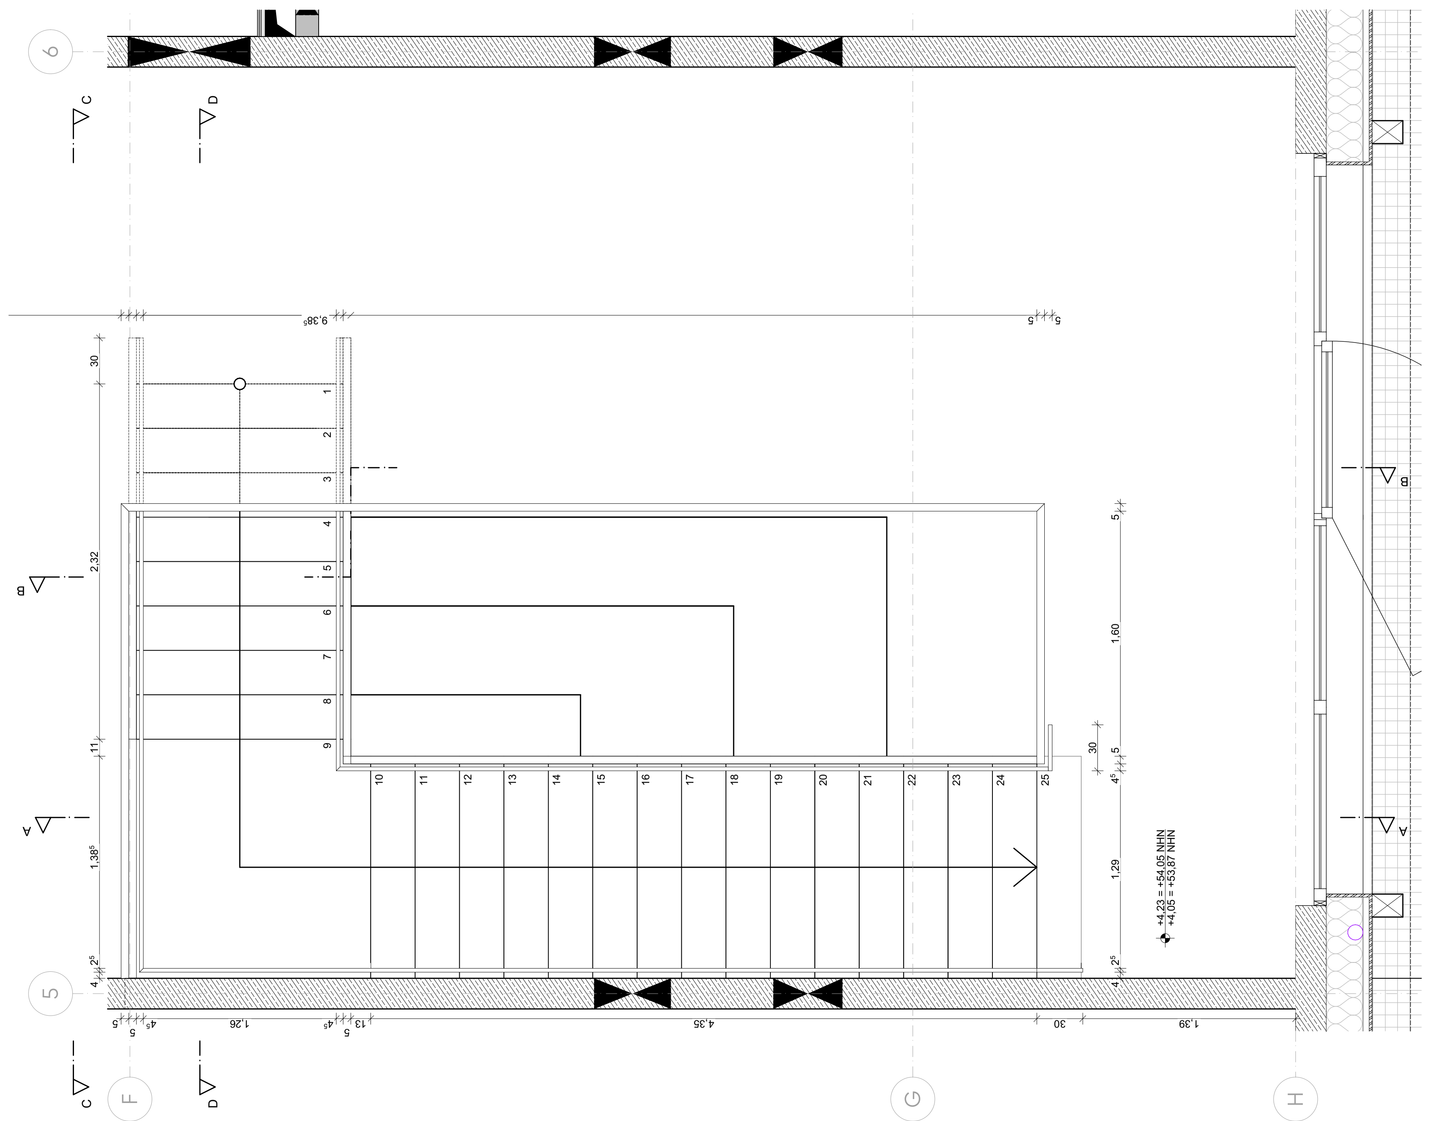


Grundriss 1. Obergeschoss

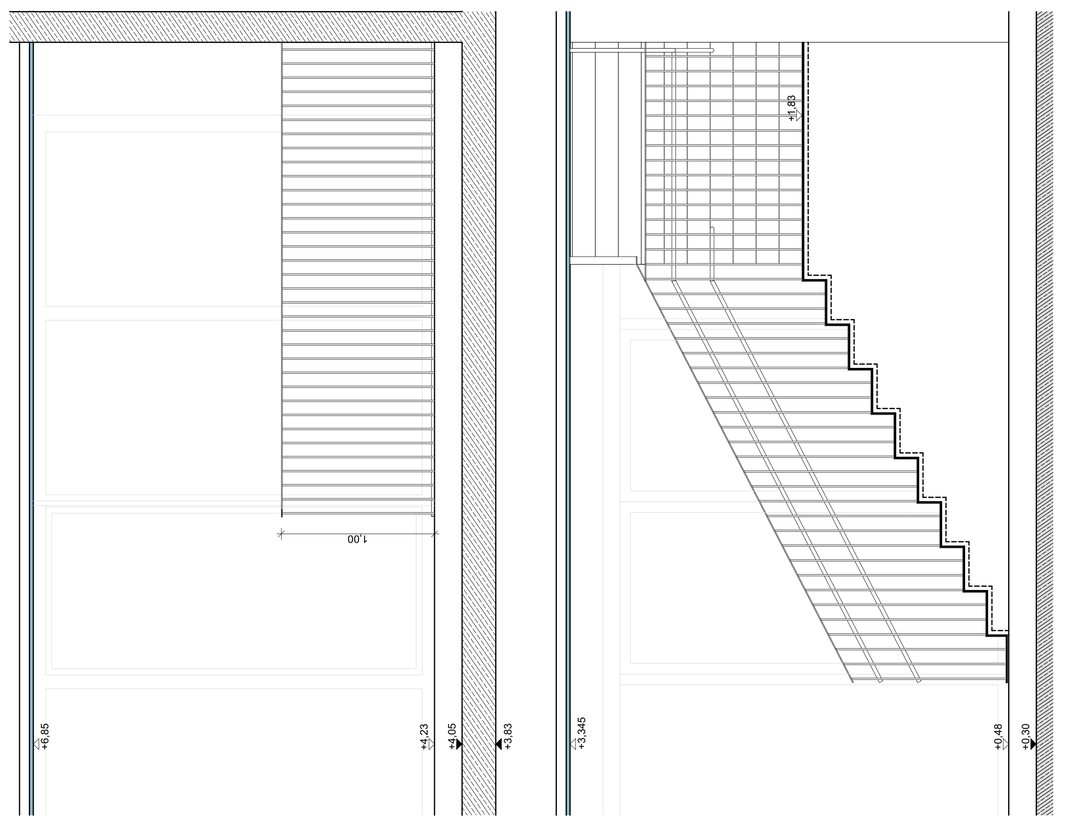

Schnitt C

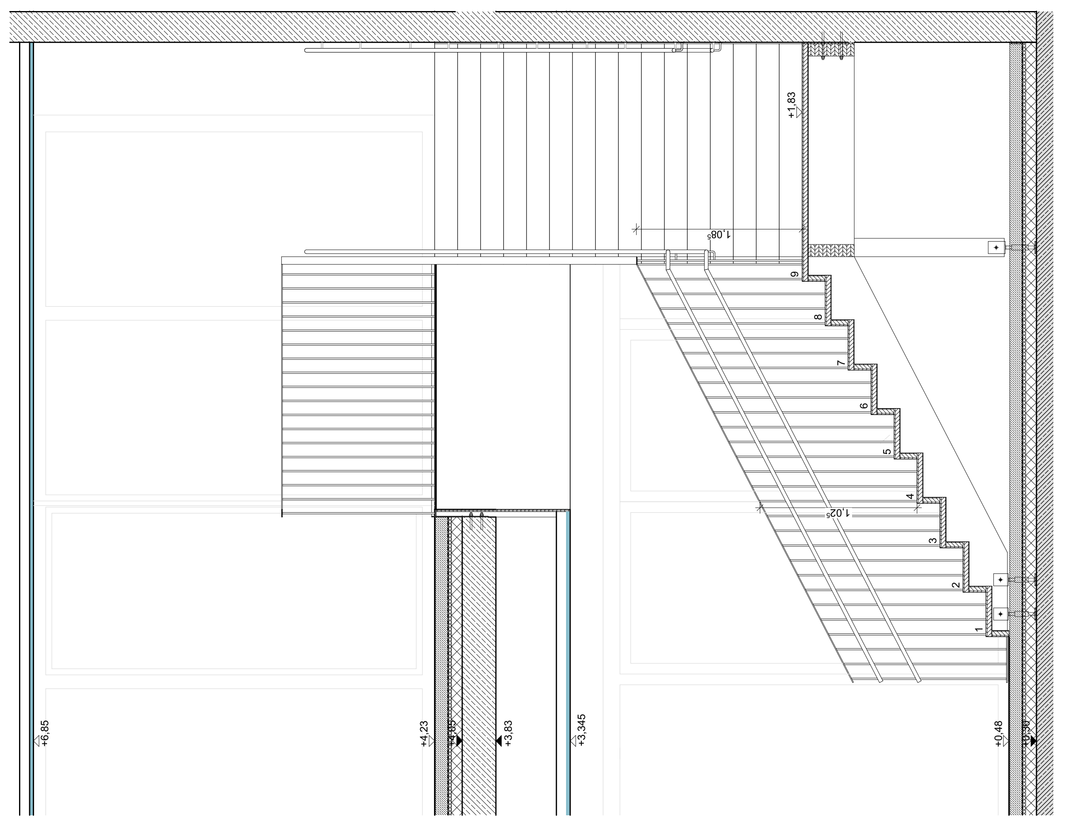

Schnitt D

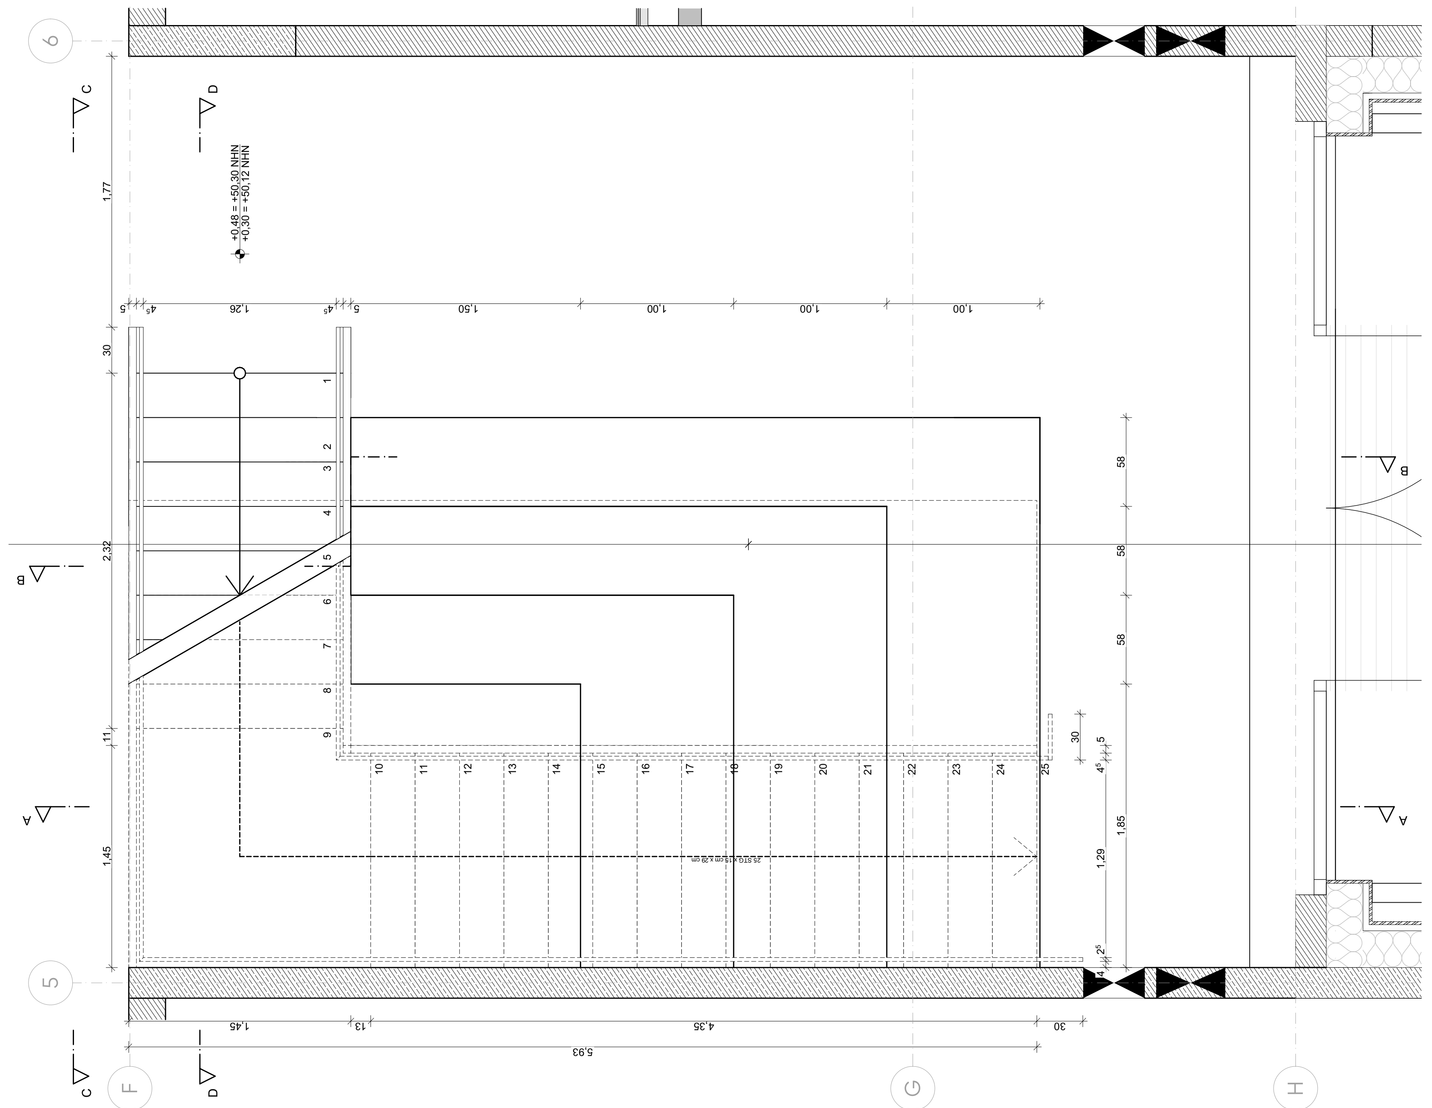

Grundriss Erdgeschoss

Für alle tragende Elemente, Stahlbauteile, Verschraubungen usw. ist ein gesonderter statischer Nachweis durch den ausführenden Unternehmer zu erbringen.

Alle Maße sind vor Ausführung örtlich zu prüfen.

LEGENDE BRANDSCHUTZ

RW	Rettungsweg	(hf)	hochfeuerhemmend	DT	dichtschließend
(hf)	feuerbeständig	(hf+M)	hochfeuerhemmend mit erhöhter mechanischer Beanspruchung	DS	dicht- und selbstschließend
(nf)	nichtbrennbar	(fh)	feuerhemmend	FHDS	feuerhemmend, dicht und selbstschließend
(RAUCH)	Rauch Brandwand			FHRS	feuerhemmend, rauchdicht und selbstschließ.
(BW)	Brandwand			RSA	Rauchabzugsfläche
				RWA-Toster	RWA-Bedienzentrale

LEGENDE

WU-BETON	BESTAND MASSIV bzw. LEICHTBAU		
STAHLBETON	ABBRUCH		
MAUERWERK	NEUBAU		
GK - WAND	BD BODENDURCHBRUCH		
STB - FERTIGTEIL	BS BODENSCHUTZ		
DÄMMUNG	DD DECKENDURCHBRUCH		ÄNDERUNGSWOLKE
MINERALWOLLE	WD/ WA WANDDURCHBRUCH/ WANDAUSSPARUNG		KLÄRUNGSSTERN

OK	OBERKANTE	AHD	ABGEHÄNGTE DECKE	RM	RAUCHMELDER
UK	UNTERKANTE	RK	ROLLADENKASTEN	RWA	RAUCH-WÄRME-ABZUG
VK	VORDERKANTE	RAFT	RAFFSTORE	EUV	ELEKTROUNTERVERTEILUNG
FB	FUßBODEN	OTS	OBENTÜRSCHLIESSER	HKV	HEIZKREISVERTEILER
FF	FERTIGFUßBODEN	VSG	VERBUNDSICHERHEITSGLAS	BE	BODENEINLAUF
RH	ROHBAURICHTMAß	ESG	EINSCHEIBENSICHERHEITSGLAS	BR	BODENABLAUFROHR
BRH	BRÜSTUNGSHÖHE	PVC	PVC-BODENBELAG	OL	ÜBERLICHT
STG	STEIGUNG	FL	FLIESEN	BMA	BRANDMELDEANLAGE
UZ	UNTERZUG	FS	FENSTERN	NA	NOTAUSGANG
ÜZ	ÜBERZUG	NS	NATURSTEIN	WH	WANDHYDRANT
LW	LICHTSCHACHT	WT	WANDFLIESEN		
GK	GIPSKARTON	HK	HEIZKÖRPER		

SÄMTLICHE MAßE SIND ROHBAUMAßNORMLICH VOR ORT ZU PRÜFEN. ALLE BRÜSTUNGS- UND ÖFFNUNGSHÖHEN SIND ROHBAUMAßE. BEI DER AUSFÜHRUNG SIND DIE FERTIGMAßE, WIE FLIESEN, PUTZ USW. ZU BERÜCKSICHTIGEN. ALLE MASSE WERDEN SICHTMÄßIG GEMESSEN. FÜR DIE STATISCHE ANGABE, ANGABEN ZU LICHTÖFFNUNGEN UND DURCHBRÜCHEN SOWIE WEITERE ANGABEN DER FACHPLANER FÜR GEBÄUDETECHNIK SIND NACHRICHTLICH ÜBERNOMMEN. MASSGEBLICH SIND DIE PLANUNTERLAGEN DER JEWEILIGEN FACHPLANER.

FZO		OM	20.05.2026
INDEX	ÄNDERUNGEN	BEARB.	DATUM

PROJECT

Neubau Haus der Familie - BA1

PROJEKTNR. (MEA)

Am Mühlenbach
45711 Datteln

ARCHITEKT

K2O Architekten GmbH
Vondelstraße 35
50677 Köln

Tel.: +49 221 975 857-0
info.k2o.architekten.de
www.k2o-architekten.de

BAUHERR

Stadt Datteln
Genthiner Str. 8
45711 Datteln

Tel.: +49 (2363) 107 284
klaus.finze@stadt-datteln.de
www.datteln.de

PLANINHALT

KiTa Foyer Treppe 1:20

LEISTUNGSPHASE	MAßSTAB	DATUM
Ausführungsplanung	1:20	20.05.2026
PROJEKTNR. BAUP. BAUTEIL PLANART LFPH PLA. ERZNR. PLT. LFD. NR. INDEX	GEZEICHNET	FORMAT
065_24-XXX-BT01-ARC-5-DE-XX-XX-418-F01	OM	ISO5 X 1/2