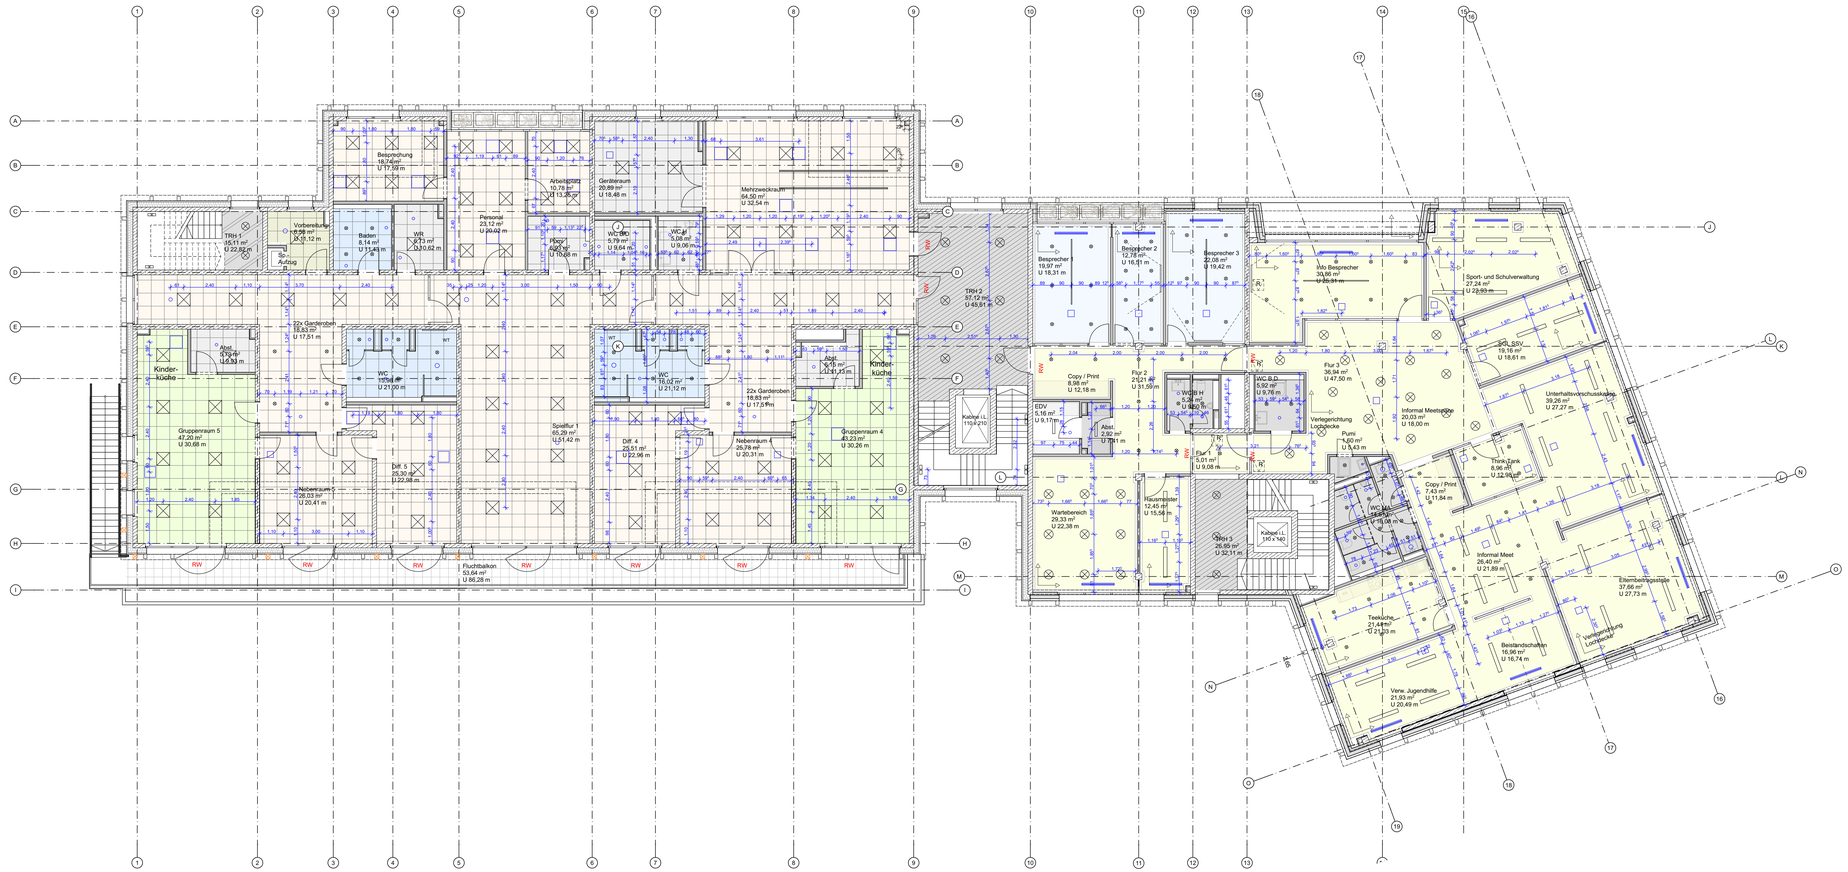


TYP A – GK-LOCHDECKE, 80% DER RAUMGRUNDFLÄCHE, 10CM RANDFRIES

TYP B – GK-LOCHDECKE – HOHE ANFORDERUNGEN, 90% DER RAUMGRUNDFLÄCHE, 10CM RANDFRIES

TYP C1 –EXTRABASS – RASTERDECKE – HOHE ANFORDERUNGEN, MIN. 90% DER RAUMFLÄCHE

TYP C2 –OHNE EXTRABASS – RASTERDECKE – HOHE ANFORDERUNGEN, 90% DER RF IN GRUPPENRÄUMEN, 80% IN FLUREN USW

TYP D – RASTERDECKE – MIND. ANFORDERUNGEN – HYGIENISCH

TYP E – RASTERDECKE – OHNE ANFORDERUNGEN – FEUCHT

TYP F – RASTERDECKE – OHNE ANFORDERUNGEN

TYP G – GK-DECKE Q3 – OHNE ANFORDERUNGEN

Gipsputz Q3

Kalkzementputz Q3

Deckendämmung Holzwolle nicht brennbar

Unbehandelt

LEGENDE

WU-BETON
STAHLBETON
MAUERWERK
GK - WAND
STB - FERTIGTEIL
DÄMMUNG
MINERALWOLLE

BESTAND MASSIV bzw. LEICHTBAU
ABBRUCH
NEUBAU
BD BODENDURCHBRUCH
BS BODENSCHUTZ
DD DECKENDURCHBRUCH
WD/WA WANDDURCHBRUCH/WANDAUSSPRAUNG

Fensterhöhe
Sturz
Türhöhe
Rohrdurchbrutung
BRH
OKFF

ÄNDERUNGSWOLKE
KLÄRUNGSSTERN

OK	OBERKANTE	AHD	ABGEHÄNGTE DECKE	RM	RAUCHMELDER
UK	UNTERKANTE	RK	ROLLADENKASTEN	RWA	RAUCH-WÄRME-ABZUG
VK	VORDERKANTE	RAFF	RAFFSTORE	EUV	ELEKTROUNTERVERTEILUNG
FB	FUSSBODEN	OTS	OBENTÜRSCHLIESSER	HKV	HEIZKREISVERTEILER
FF	FERTIGFUSSBODEN	VSG	VERBUNDSICHERHEITSGLAS	BE	BODENEINLAUF
RF	ROHFUSSBODEN	ESG	EINSCHEIBENSICHERHEITSGLAS	RR	REGENFALLROHR
BRH	BRÜSTUNGSHÖHE	PVC	PVC-BODENBELAG	OL	OBERLICHT
STG	STEIGUNG	FL	FLIESEN	BMA	BRANDMELDEANLAGE
UZ	UNTERZUG	FS	FENSTER	NA	NOTAUSGANG
UZ	ÜBERZUG	NS	NATURSTEIN	WH	WANDHYDRANT
LS	LICHTSCHACHT	BWS	BETONWERKSTEIN		
GK	GIPSKARTON	HK	HEIZKÖRPER		

SÄMTLICHE MASSE SIND EIGENVERANTWORTLICH VOR ORT ZU PRÜFEN. ALLE BRÜSTUNGS- UND ÖFFNUNGSHÖHEN SIND ROHBAUMASSE AB OKFF. ALLE MASSE VERSTEHEN SICH OHNE WANDBELÄGE, WIE FLIESEN, PUTZ USW.
STATISCHE ANGABE, ANGABEN ZU SCHLITZEN UND DURCHBRÜCHEN SOWIE WEITERE ANGABEN DER FACHPLANER FÜR GEBÄUDETECHNIK SIND NACHRICHTLICH ÜBERNOMMEN. MASSGEBLICH SIND DIE PLANUNTERLAGEN DER JEWEILIGEN FACHPLANER.

INDEX	ÄNDERUNGEN	BEARB.	DATUM
FO2	Ergänzung Leuchten, Lüftungsauslässe, Revisiöffnungen, etc.	OM	23.11.2026
FO1	Deckenputz ergänzt	DW/OM	20.05.2026
VO2	Fortschreibung Akustikdecken Verwaltung	DW/OM	30.05.2025
VO1	Erstausgabe	DW/OM	14.05.2025

PROJEKT
Neubau Haus der Familie - BA1

PROJEKTNR. 065.24

Am Mühlenbach
45771 Datteln

ARCHITEKT
K2O Architekten GmbH
Vondelstraße 35
50677 Köln
Tel.: +49 221 975 857-0
info@k2o.architekten.de
www.k2o-architekten.de

BAUHERR
Stadt Datteln
Genthiner Str. 8
45711 Datteln
Tel.: +49 (2363) 107 284
klaus.hinze@stadt-datteln.de
www.datteln.de

PLANINHALT
Deckenbeläge 1. Obergeschoss

LEISTUNGSPHASE	MASSTAB	DATUM
Ausführungsplanung	1:100	29.04.2025

PR.NR	BAUF	BAUTEL	PLANER	LPH	PLA	EBENE	PLT	LFD. NR	INDEX	SIGNATUR	FORMAT
065.24	XXX	BT01	ARC	5	DS	01	XX	072	F02	OM	594 x 1189