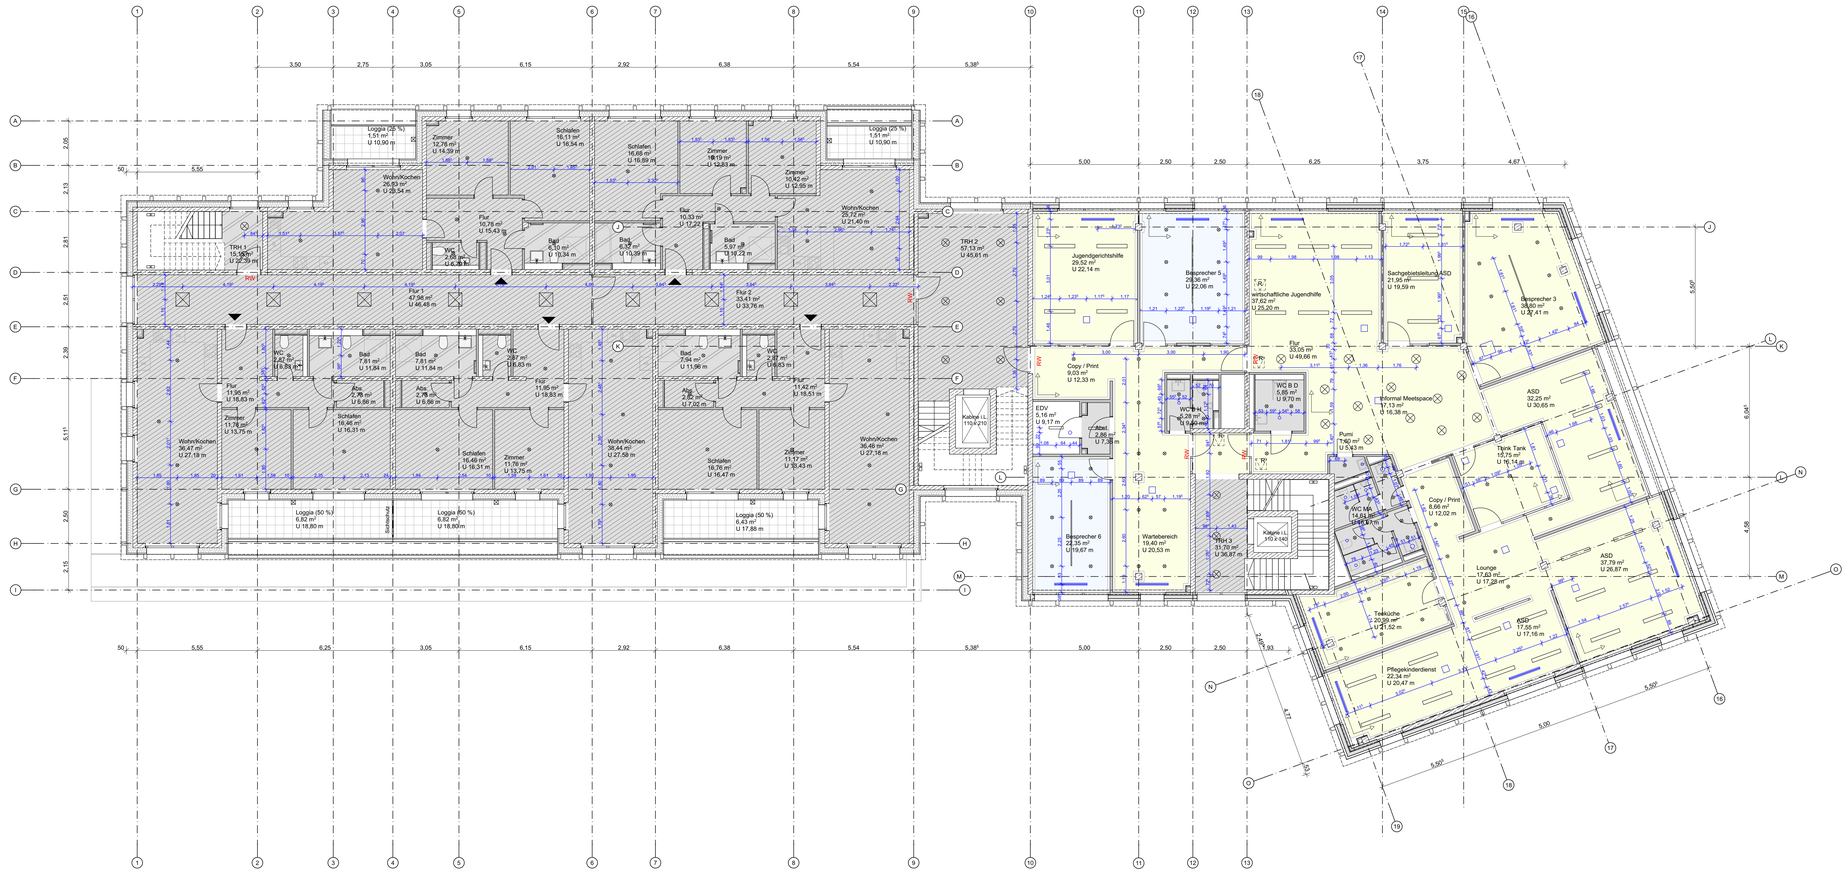


TYP A – GK-LOCHDECKE, 80% DER RAUMGRUNDFLÄCHE, 10CM RANDFRIES
TYP B – GK-LOCHDECKE – HOHE ANFORDERUNGEN, 90% DER RAUMGRUNDFLÄCHE, 10CM RANDFRIES
TYP C1 –EXTRABASS – RASTERDECKE – HOHE ANFORDERUNGEN, MIN. 90% DER RAUMFLÄCHE
TYP C2 –OHNE EXTRABASS – RASTERDECKE – HOHE ANFORDERUNGEN, 90% DER RF IN GRUPPENRÄUMEN, 80% IN FLUREN USW
TYP D – RASTERDECKE – MIND. ANFORDERUNGEN – HYGIENISCH
TYP E – RASTERDECKE – OHNE ANFORDERUNGEN – FEUCHT
TYP F – RASTERDECKE – OHNE ANFORDERUNGEN
TYP G – GK-DECKE Q3 – OHNE ANFORDERUNGEN
Gipsputz Q3
Kalkzementputz Q3
Deckendämmung Holzwolle nicht brennbar
Unbehandelt

LEGENDE

WU-BETON
STAHLBETON
MAUERWERK
GK - WAND
STB - FERTIGTEIL
DÄMMUNG
MINERALWOLLE

BESTAND MASSIV bzw. LEICHTBAU
ABBRUCH
NEUBAU
BD BODENDURCHBRUCH
BS BODENSCHUTZ
DD DECKENDURCHBRUCH
WD/WA WANDDURCHBRUCH/WANDAUSSPARUNG

Fensterhöhe
Sturz
Türhöhe
Rohrdurchbrutung
BRH
OKFF

ÄNDERUNGSWOLKE
KLÄRUNGSSTERN

OK	OBERKANTE	AHD	ABGEHÄNGTE DECKE	RM	RAUCHMELDER
UK	UNTERKANTE	RK	ROLLADENKASTEN	RWA	RAUCH-WÄRME-ABZUG
VK	VORDERKANTE	RAFF	RAFFSTORE	EUV	ELEKTROUNTERVERTEILUNG
FB	FUSSBODEN	OTS	OBENTÜRSCHLIESSER	HKV	HEIZKREISVERTEILER
FF	FERTIGFUSSBODEN	VSG	VERBUNDSICHERHEITSGLAS	BE	BODENEINLAUF
RF	ROHFUSSBODEN	ESG	EINSCHEIBENSICHERHEITSGLAS	RR	REGENFALLROHR
BRH	BRÜSTUNGSHÖHE	PVC	PVC-BODENBELAG	OL	OBERLICHT
STG	STEIGUNG	FL	FLIESEN	BMA	BRANDMELDEANLAGE
UZ	UNTERZUG	FS	FENSTER	NA	NOTAUSGANG
ÜZ	ÜBERZUG	NS	NATURSTEIN	WH	WANDHYDRANT
LS	LICHTSCHACHT	BWS	BETONWERKSTEIN		
GK	GIPSKARTON	HK	HEIZKÖRPER		

SÄMTLICHE MASSE SIND EIGENVERANTWORTLICH VOR ORT ZU PRÜFEN. ALLE BRÜSTUNGS- UND ÖFFNUNGSHÖHEN SIND ROHBAUMASSE AB OKFF. ALLE MASSE VERSTEHEN SICH OHNE WANDBELÄGE, WIE FLIESEN, PUTZ USW.
STATISCHE ANGABE, ANGABEN ZU SCHUTZEN UND DURCHBRUCHEN SOWIE WEITERE ANGABEN DER FACHPLANER FÜR GEBÄUDETECHNIK SIND NACHRICHTLICH ÜBERNOMMEN. MASSGEBLICH SIND DIE PLANUNTERLAGEN DER JEWEILIGEN FACHPLANER.

INDEX	ÄNDERUNGEN	BEARB.	DATUM
FO2	Ergänzung Leuchten, Lüftungsauslässe, Revisöffnungen, etc.	OM	23.11.2026
FO1	Deckenputz ergänzt	DW/OM	20.05.2026
VO2	Fortschreibung Akustikdecken Verwaltung	DW/OM	30.05.2025
VO1	Erstausgabe	DW/OM	14.05.2025

PROJEKT
Neubau Haus der Familie - BA1

Am Mühlenbach
45711 Datteln

PROJEKTNR. 065.24

ARCHITEKT

K2O Architekten GmbH
Vondelstraße 35
50677 Köln
Tel.: +49 221 975 857-0
info@k2o.architekten.de
www.k2o-architekten.de

BAUHERR

Stadt Datteln
Genthiner Str. 8
45711 Datteln
Tel.: +49 (2363) 107 284
klaus.hinze@stadt-datteln.de
www.datteln.de

PLANINHALT
Deckenbeläge 2. Obergeschoss

LEISTUNGSPHASE
Ausführungsplanung

MASSTAB 1:100

DATUM 29.04.2025

PR.NR	BAUT.	BAUTEIL	PLANART	LFN	PLA.	EBENE	PLT.	LFD. NR	INDEX
065.24-XXX-BT01-ARC-5-DS-02-XX-073-F02									

SIGNATUR OM

FORMAT 594 x 1189