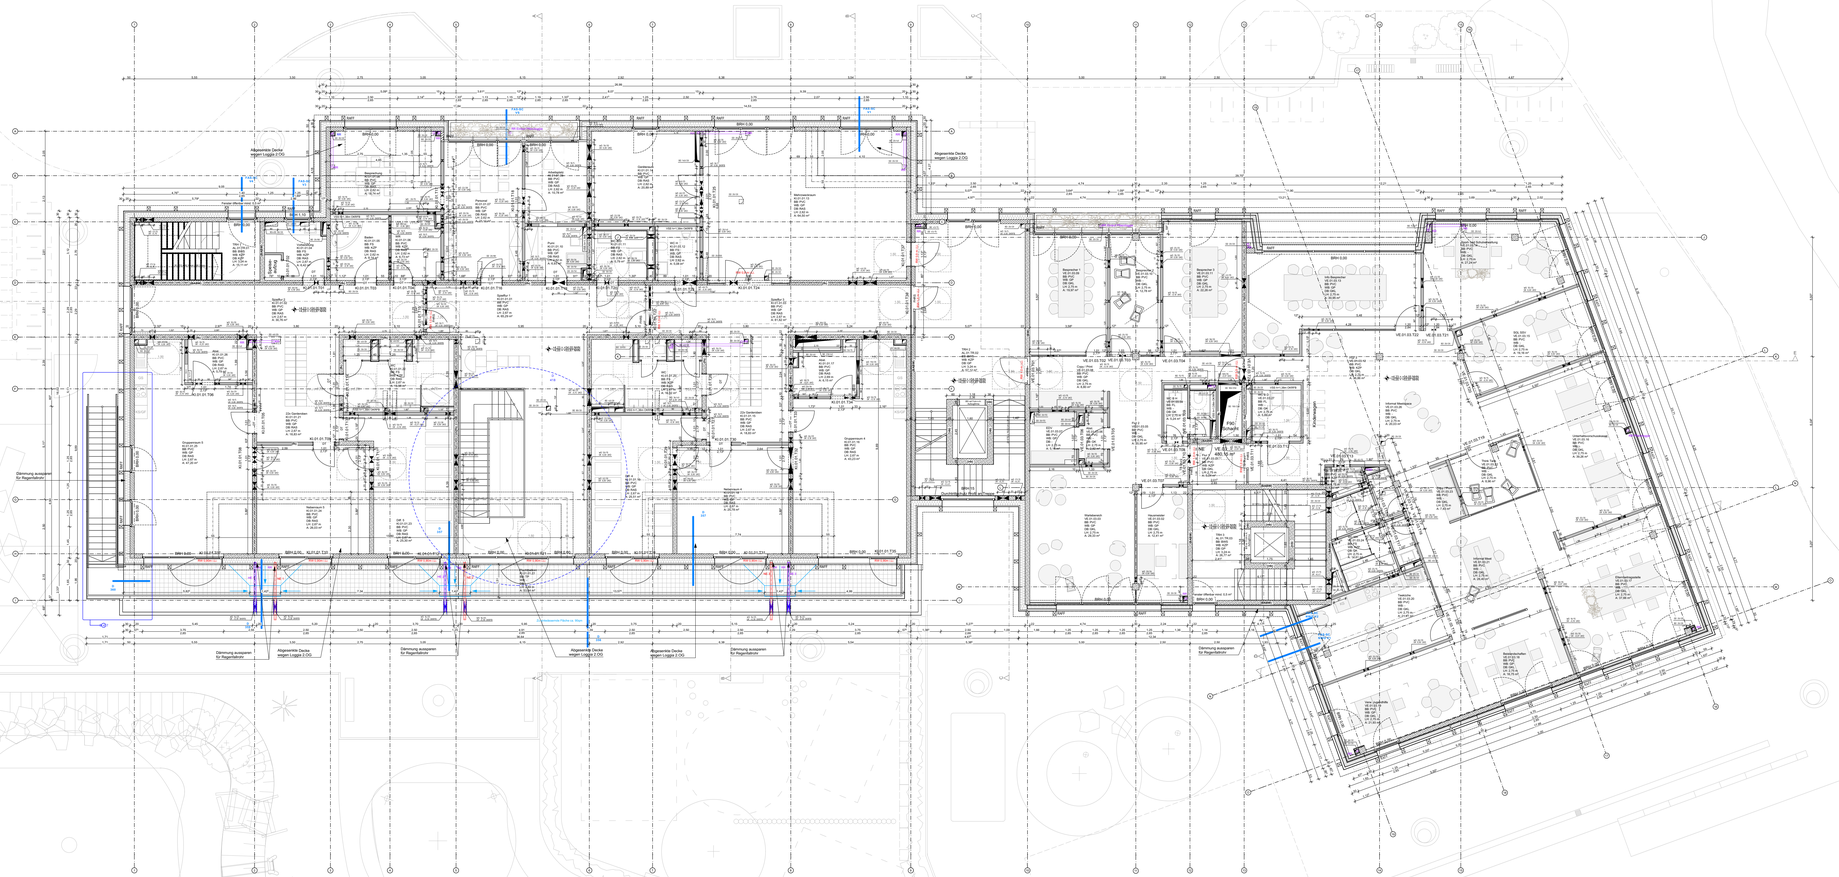


LEGENDE BRANDSCHUTZ

RW	Rettungsweg	(hf)	hochfeuerhemmend	DT	dichtschließend
		(hf+M)	hochfeuerhemmend mit erhöhter mechanischer Beanspruchung	DS	dicht- und selbstschließend
(fb)	feuerbeständig			FHDS	feuerhemmend, dicht und selbstschließend
(nb)	nichtbrennbar			FHRS	feuerhemmend, rauchdicht und selbstschließ.
(BAM/W)	Bauart Brandwand	(fh)	feuerhemmend	FBDS	feuerbeständig, dicht und selbstschließend
(BW)	Brandwand			RWA-Taster	RWA-Bedienstelle

LEGENDE

- WU-BETON
- STAHLBETON
- MAUERWERK
- GK - WAND
- STB - FERTIGTEIL
- DÄMMUNG
- MINERALWOLLE
- BESTAND MASSIV bzw. LEICHTBAU
- ABBRUCH
- NEUBAU
- BD BODENDURCHBRUCH
- BS BODENSCHLITZ
- DD DECKENDURCHBRUCH
- WD/WA WANDDURCHBRUCH/WANDAUSSPARUNG
- ÄNDERUNGSWOLKE
- KLÄRUNGSSTERN

Fensterhöhe, ü. Sturz, Türhöhe, Rohbrustung, BRH, OKFF

OK	OBERKANTE	AHD	ABGEHÄNGTE DECKE
UK	UNTERKANTE	RK	ROLLADENKASTEN
VK	VORDERKANTE	RAFF	RAFFSTORE
FB	FUSSBODEN	OTS	OBENTÜRSCHLIESSER
FF	FERTIGFUSSBODEN	VSG	VERBUNDSICHERHEITSGLAS
RF	ROHFUSSBODEN	ESG	EINSCHEIBENSICHERHEITSGLAS
BRH	BRÜSTUNGSHÖHE	PVC	PVC-BODENBELAG
STG	STEIGUNG	FL	FLIESEN
UZ	UNTERZUG	FS	FENSTERN
ÜZ	ÜBERZUG	NS	NATURSTEIN
LS	LICHTSCHACHT	BWS	BETONWERKSTEIN
GK	GIPSKARTON	HK	HEIZKÖRPER
RM	RAUCHMELDER		
RWA	RAUCH-WÄRME-ABZUG		
EUV	ELEKTROUNTERVERTEILUNG		
HKV	HEIZKREISVERTEILER		
BE	BODENEINLAUF		
RR	REGENFALLROHR		
OL	OBERLICHT		
BMA	BRANDMELDEANLAGE		
NA	NOTAUSGANG		
WH	WANDHYDRANT		

SÄMTLICHE MASSE SIND EIGENVERANTWORTLICH VOR ORT ZU PRÜFEN. ALLE BRÜSTUNGS- UND ÖFFNUNGSHÖHEN SIND ROHBAUMASSE AB OKFF. ALLE MASSE VERSTEHEN SICH OHNE WANDBELÄGE, WIE FLIESEN, PUTZ USW.
STATISCHE ANGABE, ANGABEN ZU SCHLITZEN UND DURCHBRÜCHEN SOWIE WEITERE ANGABEN DER FACHPLANER FÜR GEBÄUDETECHNIK SIND NACHRICHTLICH ÜBERNOMMEN. MASSGEBLICH SIND DIE PLANUNTERLAGEN DER JEWEILIGEN FACHPLANER.

INDEX	ÄNDERUNGEN	BEARB.	DATUM
V02	Ergänzung Beschriftung	OM	21.07.2026
V01	Anpassung LA Statik , Änderung Stützenquerschnitt, Anpassung Stuzhöhen	OM	20.05.2026
V05	Anpassung TGA + Statik, Änderungen TGA, Anpassung Statik, Änderungen FPL, Anpassung FPL	OM	15.07.2026
V04	Anpassung TGA, Ergänzung SuD TGA, Ergänzung Entwässerung	OM	17.10.2025
V03	Ergänzung Entwässerung, Anpassung Fenster, Fortschreibung Statik, Dachaustieg	OM	14.07.2025
V02	Wandmaterial geändert, Anpassung Statik, Änderung TRH Turen, Änderungen Küchen, Anpassung HLSE	DW	16.06.2025
V01	Entwurfsabgabe, Anpassung Räume, Anpassung Planung, Achsen angepasst	DW	10.03.2025

PROJEKT
Neubau Haus der Familie - BA1

PROJEKTNR. 065.24

Am Mühlenbach
45711 Datteln

ARCHITEKT
K2O Architekten GmbH
Vondelstraße 35
50677 Köln
Tel.: +49 221 975 857-0
info@k2o.architekten.de
www.k2o-architekten.de

BAUHERR
Stadt Datteln
Genthiner Str. 8
45711 Datteln
Tel.: +49 (2363) 107 284
klaus.hinze@stadt-datteln.de
www.datteln.de

PLANINHALT
1. Obergeschoss UP

LEISTUNGSPHASE	MASSTAB	DATUM
Ausführungsplanung	1:100	31.01.2025

PR.NR	BAUF	BAUTEIL	PLANART	LPH	PLA	EBENE	PLT	LFD.NR	INDEX	SIGNATUR	FORMAT
065.24	XXX	BT01	ARC	5	GR	01	XX	007	F02	OM	594 x 1189