
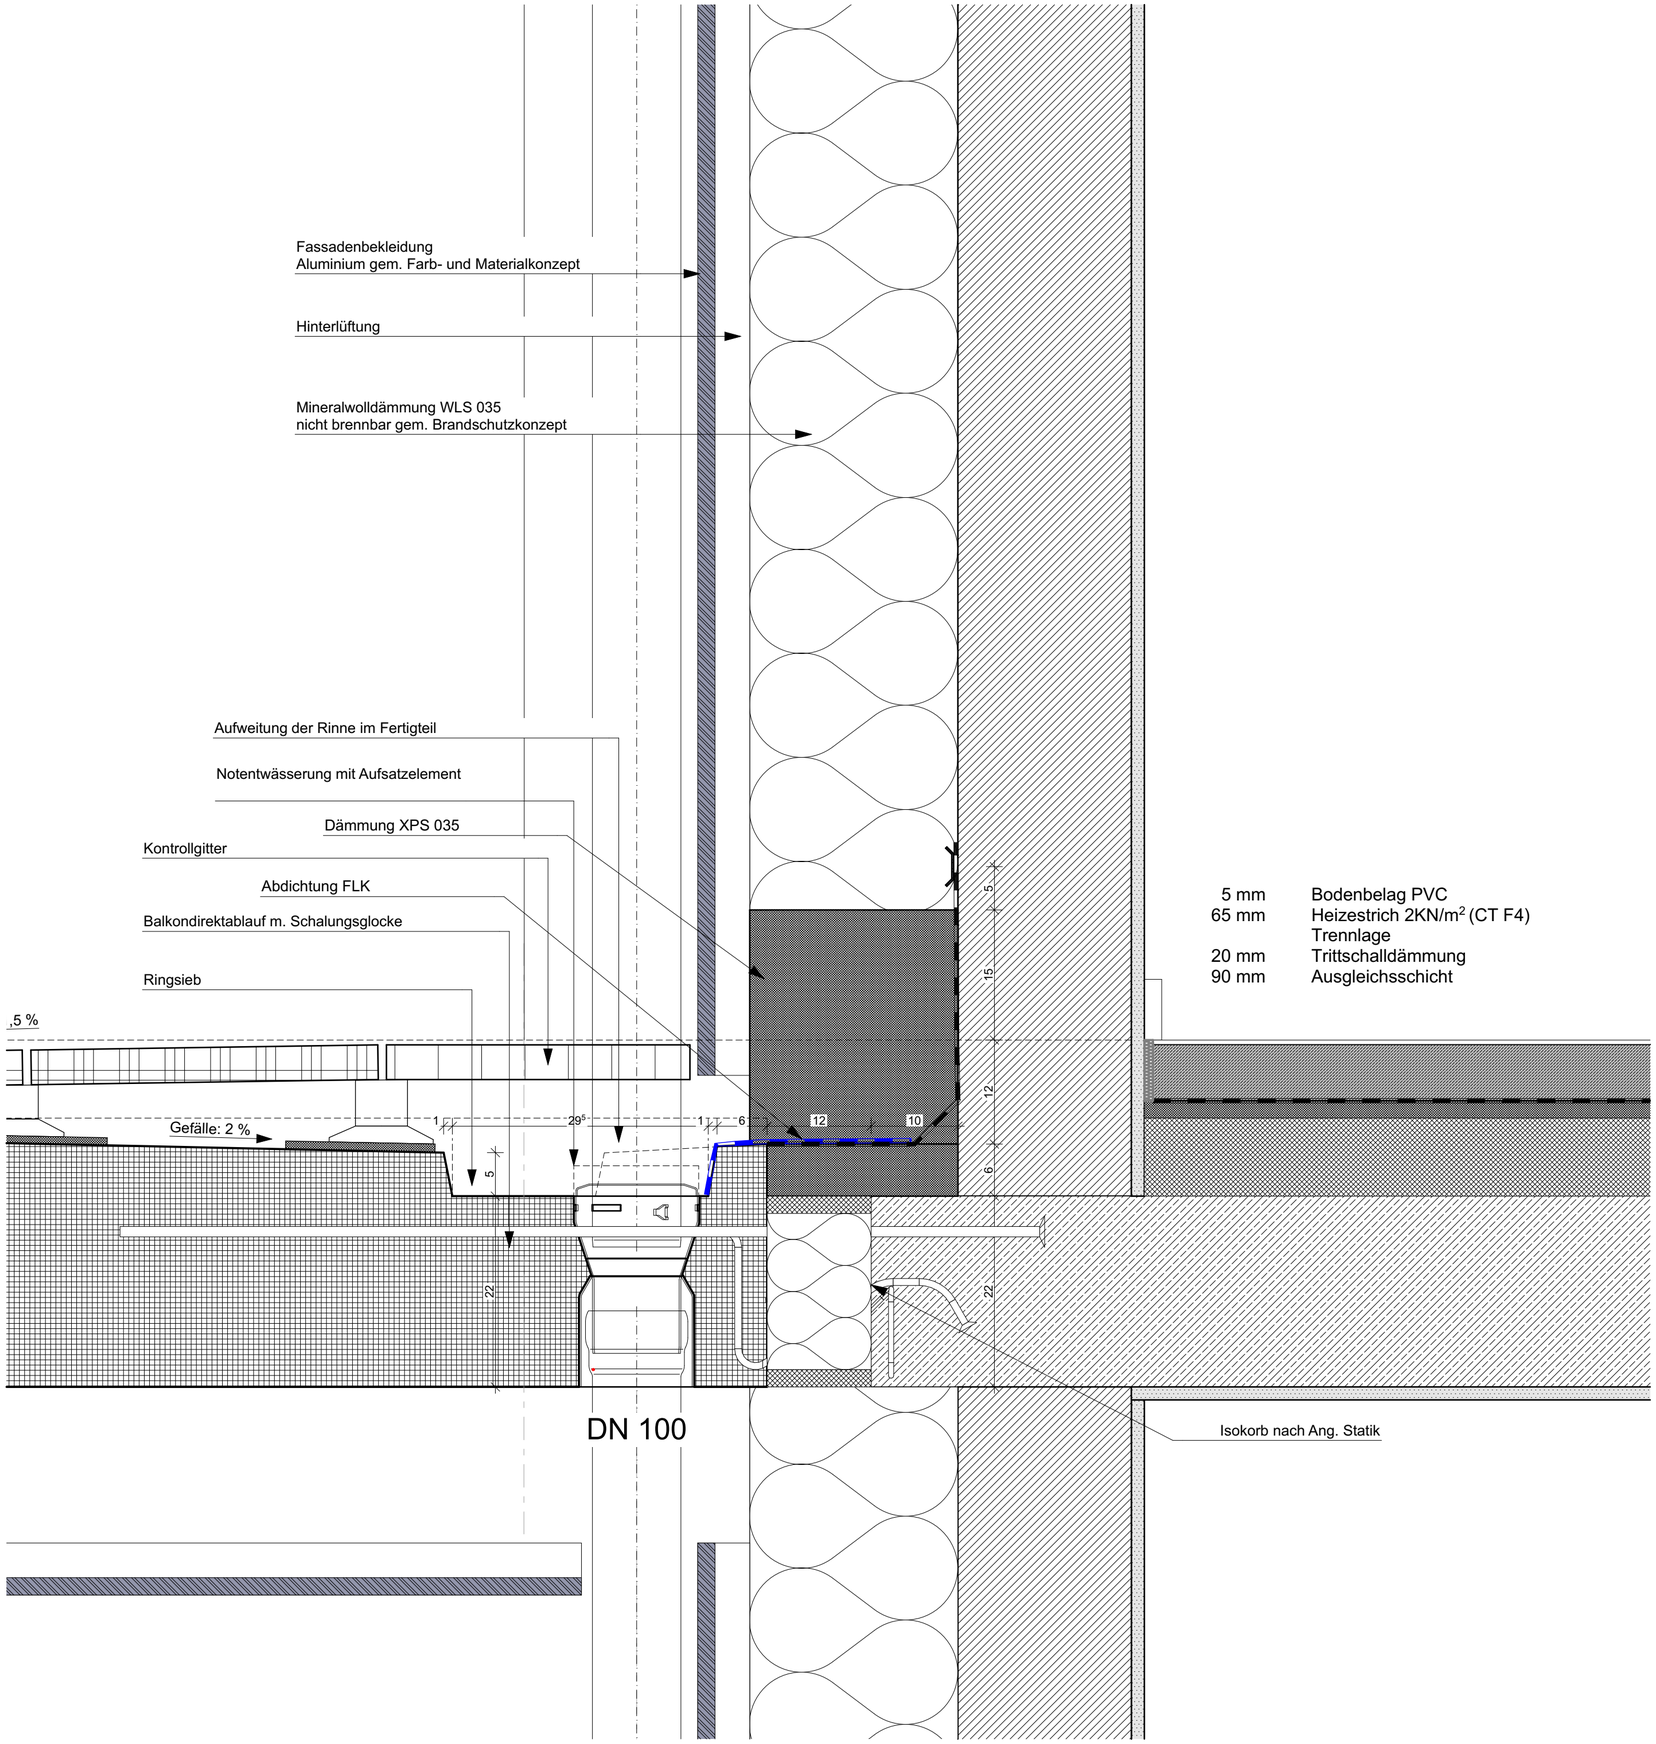


LEGENDE

- WU-BETON
- STAHLBETON
- MAUERWERK
- GK - WAND
- STB - FERTIGTEIL
- DÄMMUNG
- MINERALWOLLE
- BESTAND MASSIV bzw. LEICHTBAU
- ABBRUCH
- NEUBAU
- BD BODENDURCHBRUCH
- BS BODENSCHLITZ
- DD DECKENDURCHBRUCH
- WD/WA WANDDURCHBRUCH/WANDAUSSPRAUNG

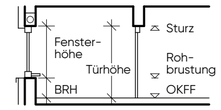

- ÄNDERUNGSWOLKE
- KLÄRUNGSSTERN

OK	OBERKANTE	AHD	ABGEHÄNGTE DECKE
UK	UNTERKANTE	RK	ROLLADENKASTEN
VK	VORDERKANTE	RAFF	RAFFSTORE
FB	FUSSBODEN	OTS	OBENTÜRSCHLIESSER
FF	FERTIGFUSSBODEN	VSG	VERBUNDSICHERHEITSGLAS
RF	ROHFUSSBODEN	ESG	EINSCHEIBENSICHERHEITSGLAS
BRH	BRÜSTUNGSHÖHE	PVC	PVC-BODENBELAG
STG	STEIGUNG	FL	FLIESEN
UZ	UNTERZUG	FS	FEINSTEIN
ÜZ	ÜBERZUG	NS	NATURSTEIN
LS	LICHTSCHACHT	BWS	BETONWERKSTEIN
GK	GIPSKARTON	HK	HEIZKÖRPER

RM	RAUCHMELDER		
RWA	RAUCH-WÄRME-ABZUG		
EUV	ELEKTROUNTERVERTEILUNG		
HKV	HEIZKREISVERTEILER		
BE	BODENEINLAUF		
RR	REGENFALLROHR		
OL	OBERLICHT		
BMA	BRANDMELDEANLAGE		
NA	NOTAUSGANG		
WH	WANDHYDRANT		

SÄMTLICHE MASSE SIND EIGENVERANTWORTLICH VOR ORT ZU PRÜFEN. ALLE BRÜSTUNGS- UND ÖFFNUNGSHÖHEN SIND ROHBAU-MASSE AB OKFF. ALLE MASSE VERSTEHEN SICH OHNE WANDBELÄGE, WIE FLIESEN, PUTZ USW.
STATISCHE ANGABE, ANGABEN ZU SCHLITZEN UND DURCHBRÜCHEN SOWIE WEITERE ANGABEN DER FACHPLANER FÜR GEBÄUDE-TECHNIK SIND NACHRICHTLICH ÜBERNOMMEN. MASSGEBLICH SIND DIE PLANUNTERLAGEN DER JEWEILIGEN FACHPLANER.

INDEX	ÄNDERUNGEN	BEARB.	DATUM
F01	Fortschreibung	OM	09.06.2026
V02	Anpassung Beschriftung	OM	19.01.2026
V01	Erstausgabe	OM	17.10.2025

PROJEKT
Neubau Haus der Familie - BA1

PROJEKTNR: 065.24

Am Mühlenbach
45711 Datteln

ARCHITEKT
K2O ZWEI

K2O Architekten GmbH
Vondelstraße 35
50677 Köln

Tel.: +49 221 975 857-0
info@k2o.architekten.de
www.k2o-architekten.de

BAUHERR
DATTELN

Stadt Datteln
Genthiner Str. 8
45711 Datteln

Tel.: +49 (2363) 107 284
klaus.hinze@stadt-datteln.de
www.datteln.de

PLANINHALT
Detail Hauptablauf FT Balkon 3.OG Hof

LEISTUNGSPHASE	MAßSTAB	DATUM
Ausführungsplanung	1:5	11.08.2025

PR. NR BAUF. BAUTEIL PLANER LPH PLA. EBENE PL.T. LFD. NR INDEX	SIGNATUR	FORMAT
065.24-XXX-BT01-ARC-5-DE-XX-XX-327-F01	OM	DIN A2