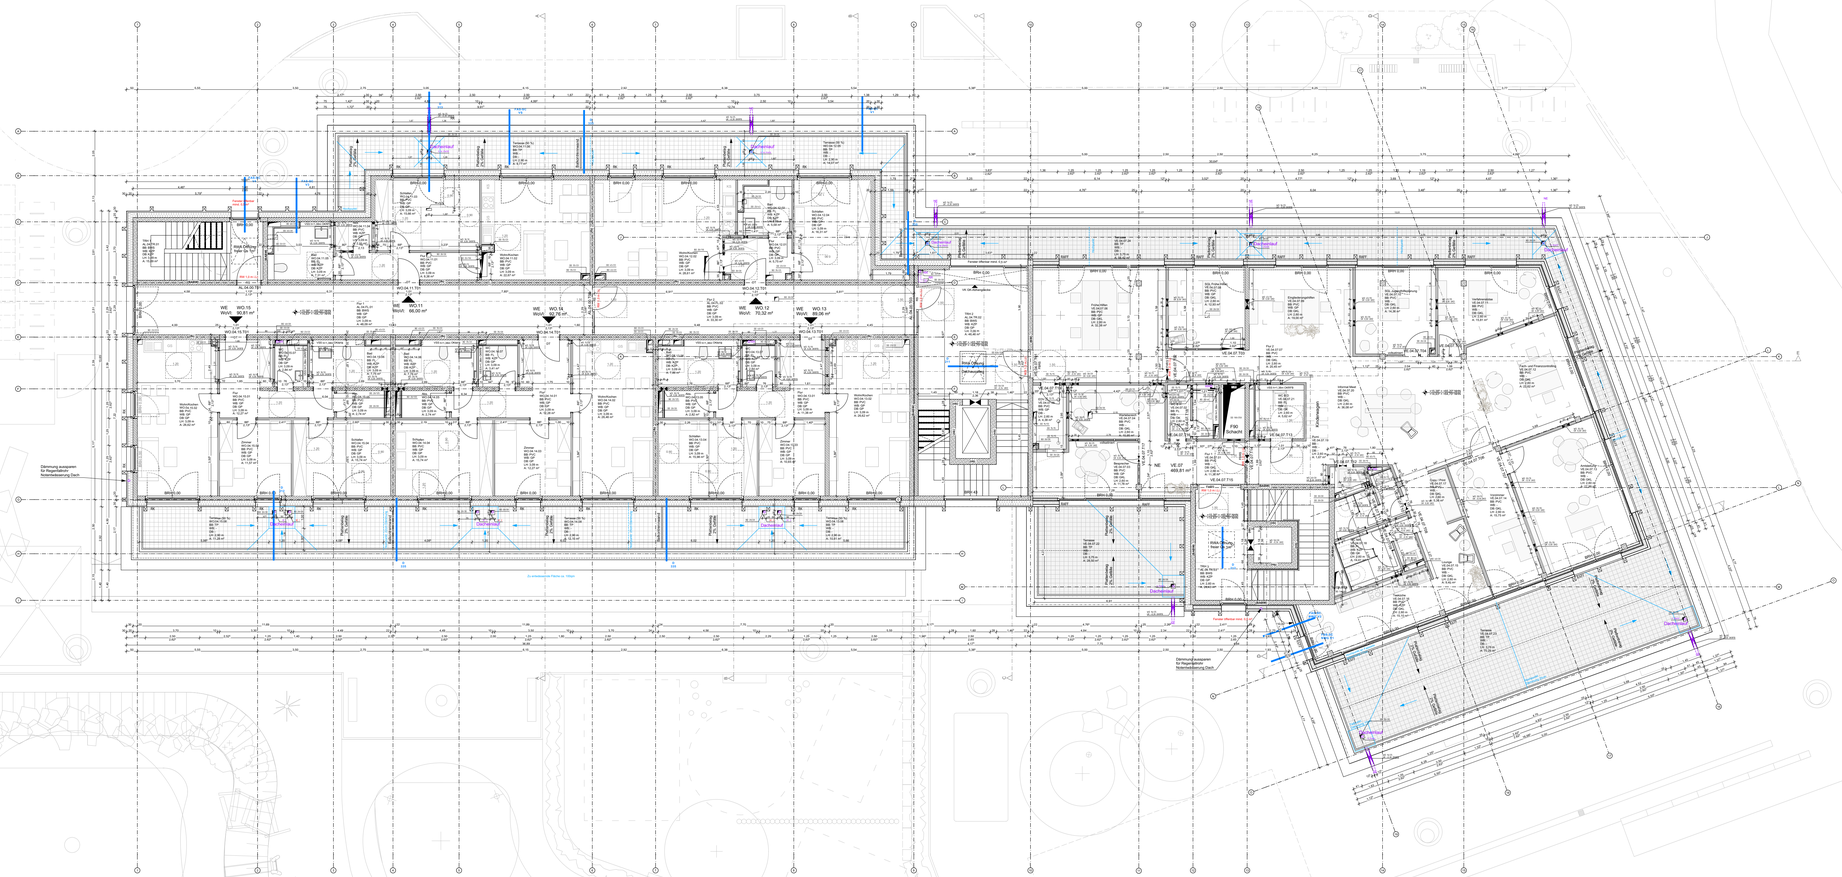

LEGENDE BRANDSCHUTZ

RW	Rettungsweg	(hf)	hochfeuerhemmend	DT	dichtschließend
(fb)	feuerbeständig	(hf+M)	hochfeuerhemmend mit erhöhter mechanische Beanspruchung	DS	dicht- und selbstschließend
(nb)	nichtbrennbar			FHDS	feuerhemmend, dicht und selbstschließend
(BAWW)	Bauart Brandwand	(fh)	feuerhemmend	FHRS	feuerhemmend, rauchdicht und selbstschließ.
(BW)	Brandwand			RBDS	feuerbeständig, dicht und selbstschließend
				RWA-Taster	RWA-Bedienstelle

LEGENDE

WU-BETON	BESTAND MASSIV bzw. LEICHTBAU		
STAHLBETON	ABBRUCH		
MAUERWERK	NEUBAU		
GK - WAND	BD BODENDURCHBRUCH		
STB - FERTIGTEIL	BS BODENSCHLITZ		
DÄMMUNG	DD DECKENDURCHBRUCH		
MINERALWOLLE	WD/WA WANDDURCHBRUCH/WANDAUSSPARUNG		
		ÄNDERUNGSWOLKE	
		KLÄRUNGSSTERN	

OK	OBERKANTE	AHD	ABGEHÄNGTE DECKE	RM	RAUCHMELDER
UK	UNTERKANTE	RK	ROLLADENKASTEN	RWA	RAUCH-WÄRME-ABZUG
VK	VORDERKANTE	RAFF	RAFFSTORE	ELV	ELEKTROUNTERVERTEILUNG
FB	FUSSBODEN	OTS	OBENTÜRSCHLIESSER	HKV	HEIZKREISVERTEILER
FF	FERTIGFUSSBODEN	VSG	VERBUNDSICHERHEITSGLAS	BE	BODENEINLAUF
RF	ROHFUSSBODEN	ESG	EINSCHIBBENSICHERHEITSGLAS	RR	REGENFALLROHR
BRH	BRÜSTUNGSHÖHE	PVC	PVC-BODENBELAG	OL	OBERLICHT
STG	STEIGUNG	FL	FLIESEN	BMA	BRANDMELDEANLAGE
UZ	UNTERZUG	FS	FENSTER	NA	NOTAUSGANG
ÜZ	ÜBERZUG	NS	NATURSTEIN	WH	WANDHYDRANT
LS	LICHTSCHACHT	BWS	BETONWERKSTEIN		
GK	GIPSKARTON	HK	HEIZKÖRPER		

SÄMTLICHE MASSE SIND EIGENVERANTWORTLICH VOR ORT ZU PRÜFEN. ALLE BRÜSTUNGS- UND ÖFFNUNGSHÖHEN SIND ROHBAU-MASSE AB OKFF. ALLE MASSE VERSTEHEN SICH OHNE WANDBELÄGE, WIE FLIESEN, PUTZ USW.
STATISCHE ANGABE, ANGABEN ZU SCHUTZEN UND DURCHBRÜCHEN SOWIE WEITERE ANGABEN DER FACHPLANER FÜR GEBÄUDE-TECHNIK SIND NACHRICHTLICH ÜBERNOMMEN. MASSGEBLICH SIND DIE PLANUNTERLAGEN DER JEWEILIGEN FACHPLANER.

INDEX	ÄNDERUNGEN	BEARB.	DATUM
FO2	Ergänzung Beschriftung	OM	21.07.2026
FO1	Wartungswege, Balkontrennwände, Änderung SüD TGA, Anpassung Fenster RK Höhen	OM	20.05.2026
VO5	Anpassung TGA + Statik, Änderungen TGA	OM	02.02.2026
VO4	Ergänzung SüD TGA, Ergänzung Entwässerung	OM	17.10.2025
VO3	Ergänzung Entwässerung, Anpassung Fenster, Fortschreibung Statik, Dachaustritt	OM	14.07.2025
VO2	Wandmaterial geändert, Anpassung Statik, RWA-Öffnungen, Änderungen Küchen, Anpassung HLSE	DW	16.06.2025
VO1	Entwurfsgabe, Anpassung Räume, Anpassung Planung, Achsen angepasst	DW	10.03.2025

PROJEKT
Neubau Haus der Familie - BA1

PROJEKTNR. 065.24

Am Mühlenbach
45711 Datteln

ARCHITEKT
K2O Architekten GmbH
Vondelstraße 35
50677 Köln
Tel.: +49 221 975 857-0
info@k2o.architekten.de
www.k2o-architekten.de

BAUHERR
Stadt Datteln
Genthiner Str. 8
45711 Datteln
Tel.: +49 (2363) 107 284
klaus.hinze@stadt-datteln.de
www.datteln.de

PLANINHALT
4. Obergeschoss UP

LEISTUNGSPHASE
Ausführungsplanung

MASSTAB
1:100

DATUM
31.01.2025

FORMAT
594 x 1189

PR.NR. | BAUF. | BAUTEIL | PLANER | LPH | PLA. | EBENE | PLT. | LFD. NR. | INDEX
065.24-XXX-BT01-ARC-5-GR-04-XX-016-F02

SIGNATUR
OM