Fassadenkonstruktion
n.A. Fassadenplaner

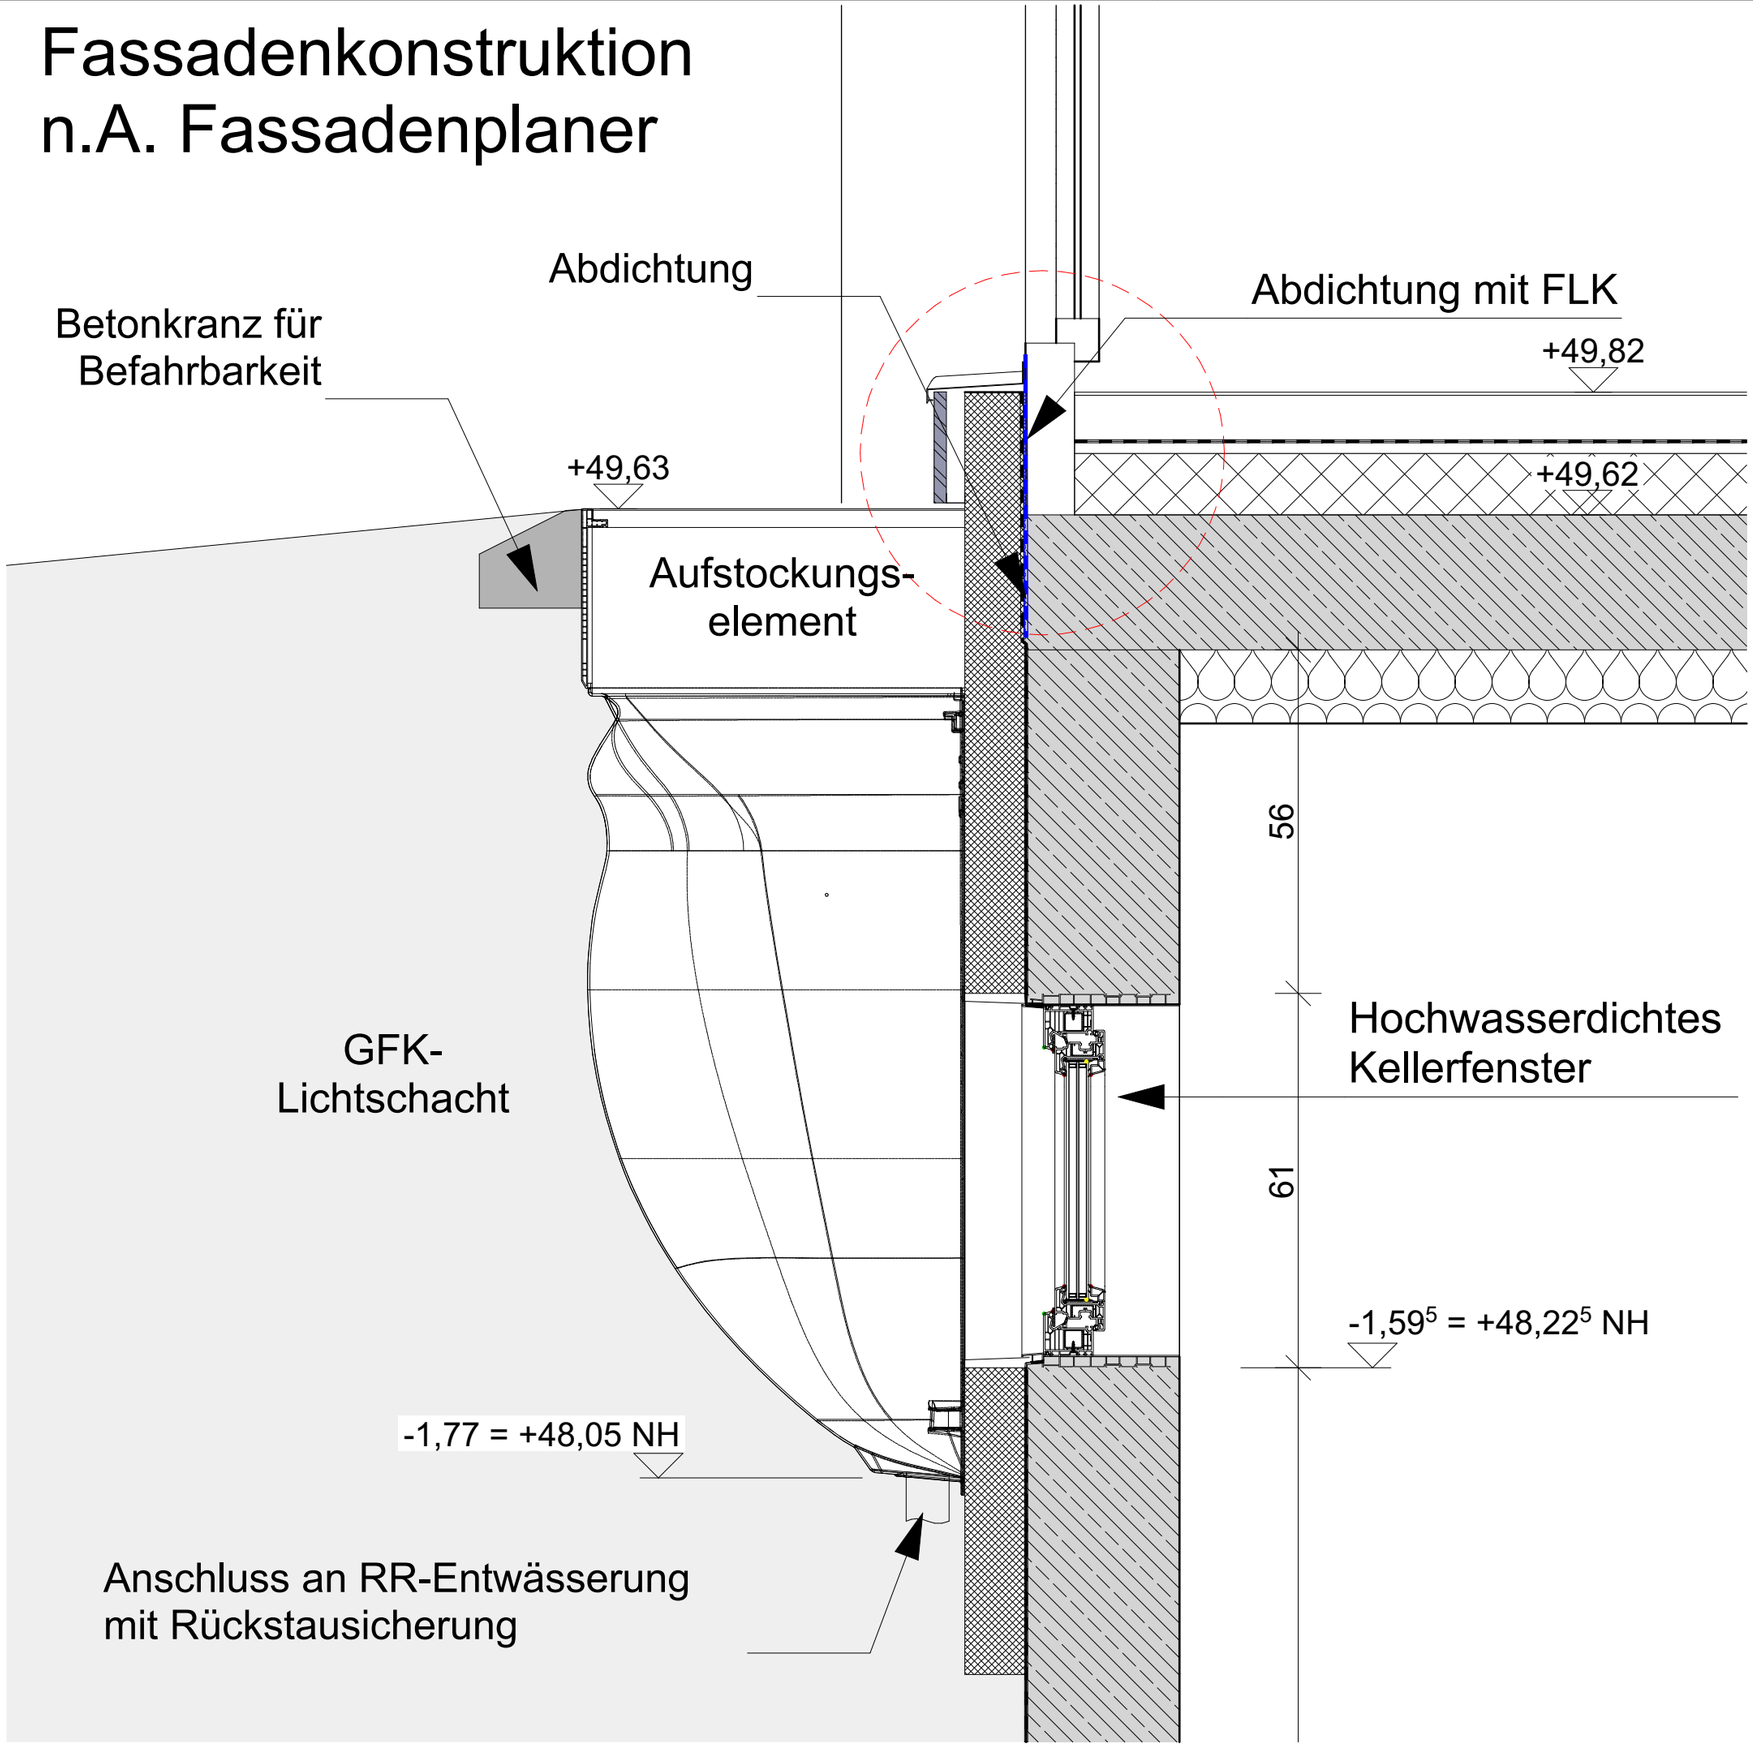

INDEX	ÄNDERUNGEN	BEARB.	DATUM
V01	Erstausgabe	OM	17.10.2025

PROJEKT

Neubau Haus der Familie - BA1

PROJEKTNR: 065.24

Am Mühlenbach
45711 Datteln

ARCHITEKT

K2O Architekten GmbH
Vondelstraße 35
50677 Köln

Tel.: +49 221 975 857-0
info@k2o.architekten.de
www.k2o-architekten.de

BAUHERR

Stadt Datteln
Genthiner Str. 8
45711 Datteln

Tel.: +49 (2363) 107 284
klaus.hinze@stadt-datteln.de
www.datteln.de

PLANINHALT

Detail Kellerlichtschacht Fenster

LEISTUNGSPHASE

Ausführungsplanung

PR. NR	BAUF.	BAUTEIL	PLANER	LPH	PL.A.	EBENE	PL.T.	LFD. NR	INDEX
065.24	XXX	BT01	ARC	5	DE	XX			

MAßSTAB	DATUM
1:10	09.10.2025
SIGNATUR	FORMAT
OM	DIN A3