Fassadeverkleidung
hier nur nachrichtlich

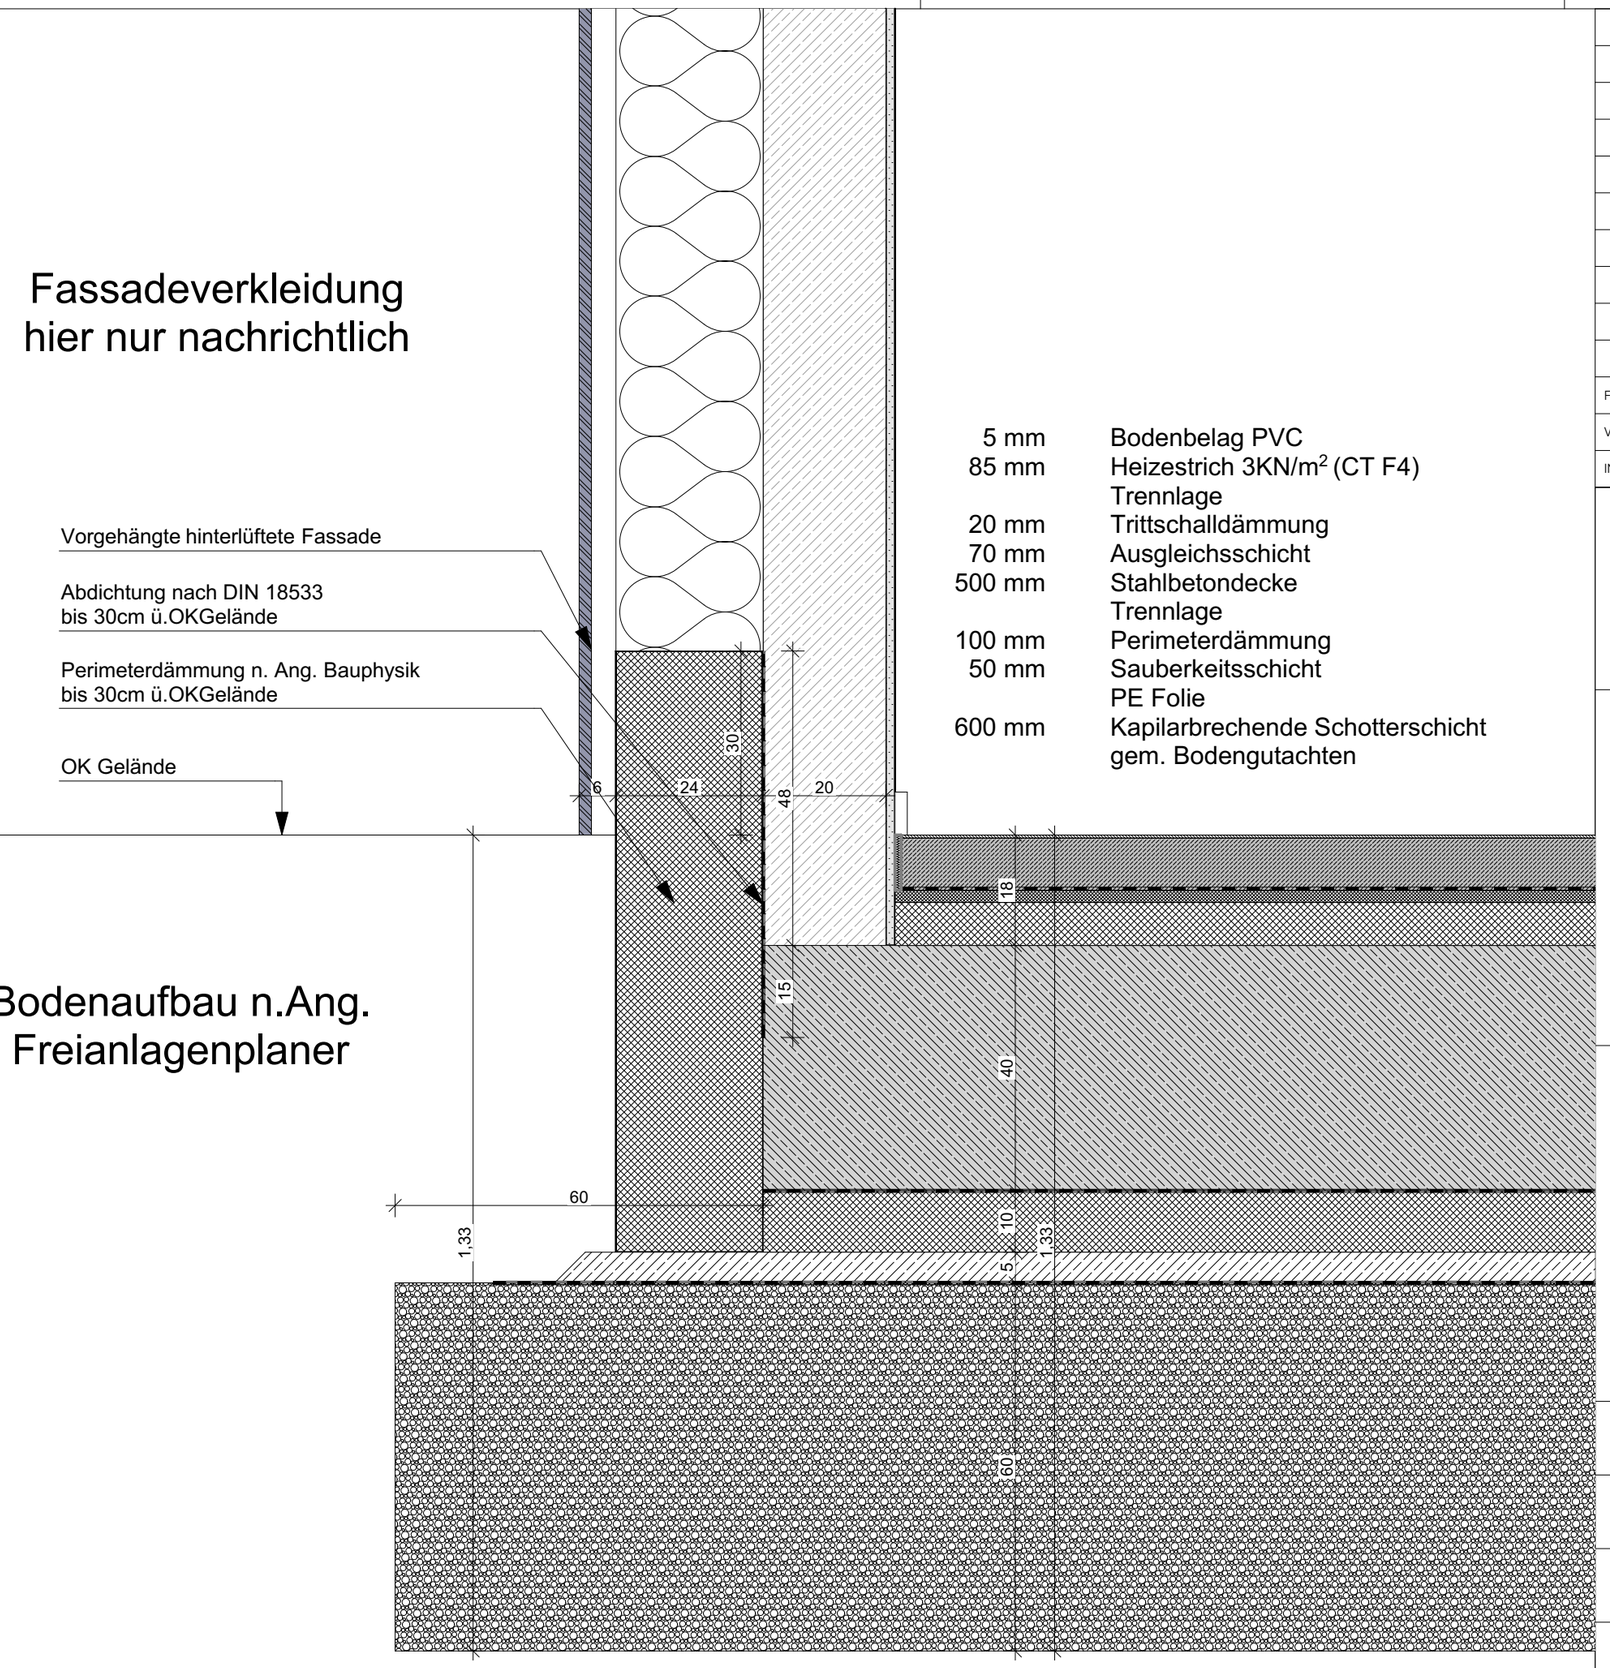


| | | |
|---|---|---|
| 5 mm | Bodenbelag PVC | |
| 85 mm | Heizestrich 3KN/m² (CT F4) | |
| | Trennlage | |
| 20 mm | Trittschalldämmung | |
| 70 mm | Ausgleichsschicht | |
| 500 mm | Stahlbetondecke | |
| | Trennlage | |
| 100 mm | Perimeterdämmung | |
| 50 mm | Sauberkeitsschicht | |
| | PE Folie | |
| 600 mm | Kapilarbrechende Schotterschicht gem. Bodengutachten | |

Bodenaufbau n.Ang.
Freianlagenplaner

| INDEX | ÄNDERUNGEN | BEARB. | DATUM |
|---|---|---|---|
| F01 | Fortschreibung | OM | 03.06.2026 |
| V01 | Erstausgabe | OM | 17.10.2025 |

PROJEKT
Neubau Haus der Familie - BA1

PROJEKTNR: 065.24

Am Mühlenbach
45711 Datteln

ARCHITEKT
K2O Architekten GmbH
Vondelstraße 35
50677 Köln
Tel.: +49 221 975 857-0
info@k2o.architekten.de
www.k2o-architekten.de

BAUHERR
Stadt Datteln
Genthiner Str. 8
45711 Datteln
Tel.: +49 (2363) 107 284
klaus.hinze@stadt-datteln.de
www.datteln.de

| PR. NR | BAUF. | BAUTEIL | PLANER | LPH | PL.A. | EBENE | PL.T. | LFD. NR | INDEX |
|---|---|---|---|---|---|---|---|---|---|
| 065.24 | XXX | BT01 | ARC | 5 | DE | XX | XX | 215 | F01 |

PLANINHALT
Detail Sockel Frostschürze

LEISTUNGSPHASE
Ausführungsplanung

| MAßSTAB | DATUM |
|---|---|
| 1:10 | 07.10.25 |
| SIGNATUR | FORMAT |
| OM | DIN A3 |