# Fassadeverkleidung
# hier nur nachrichtlich

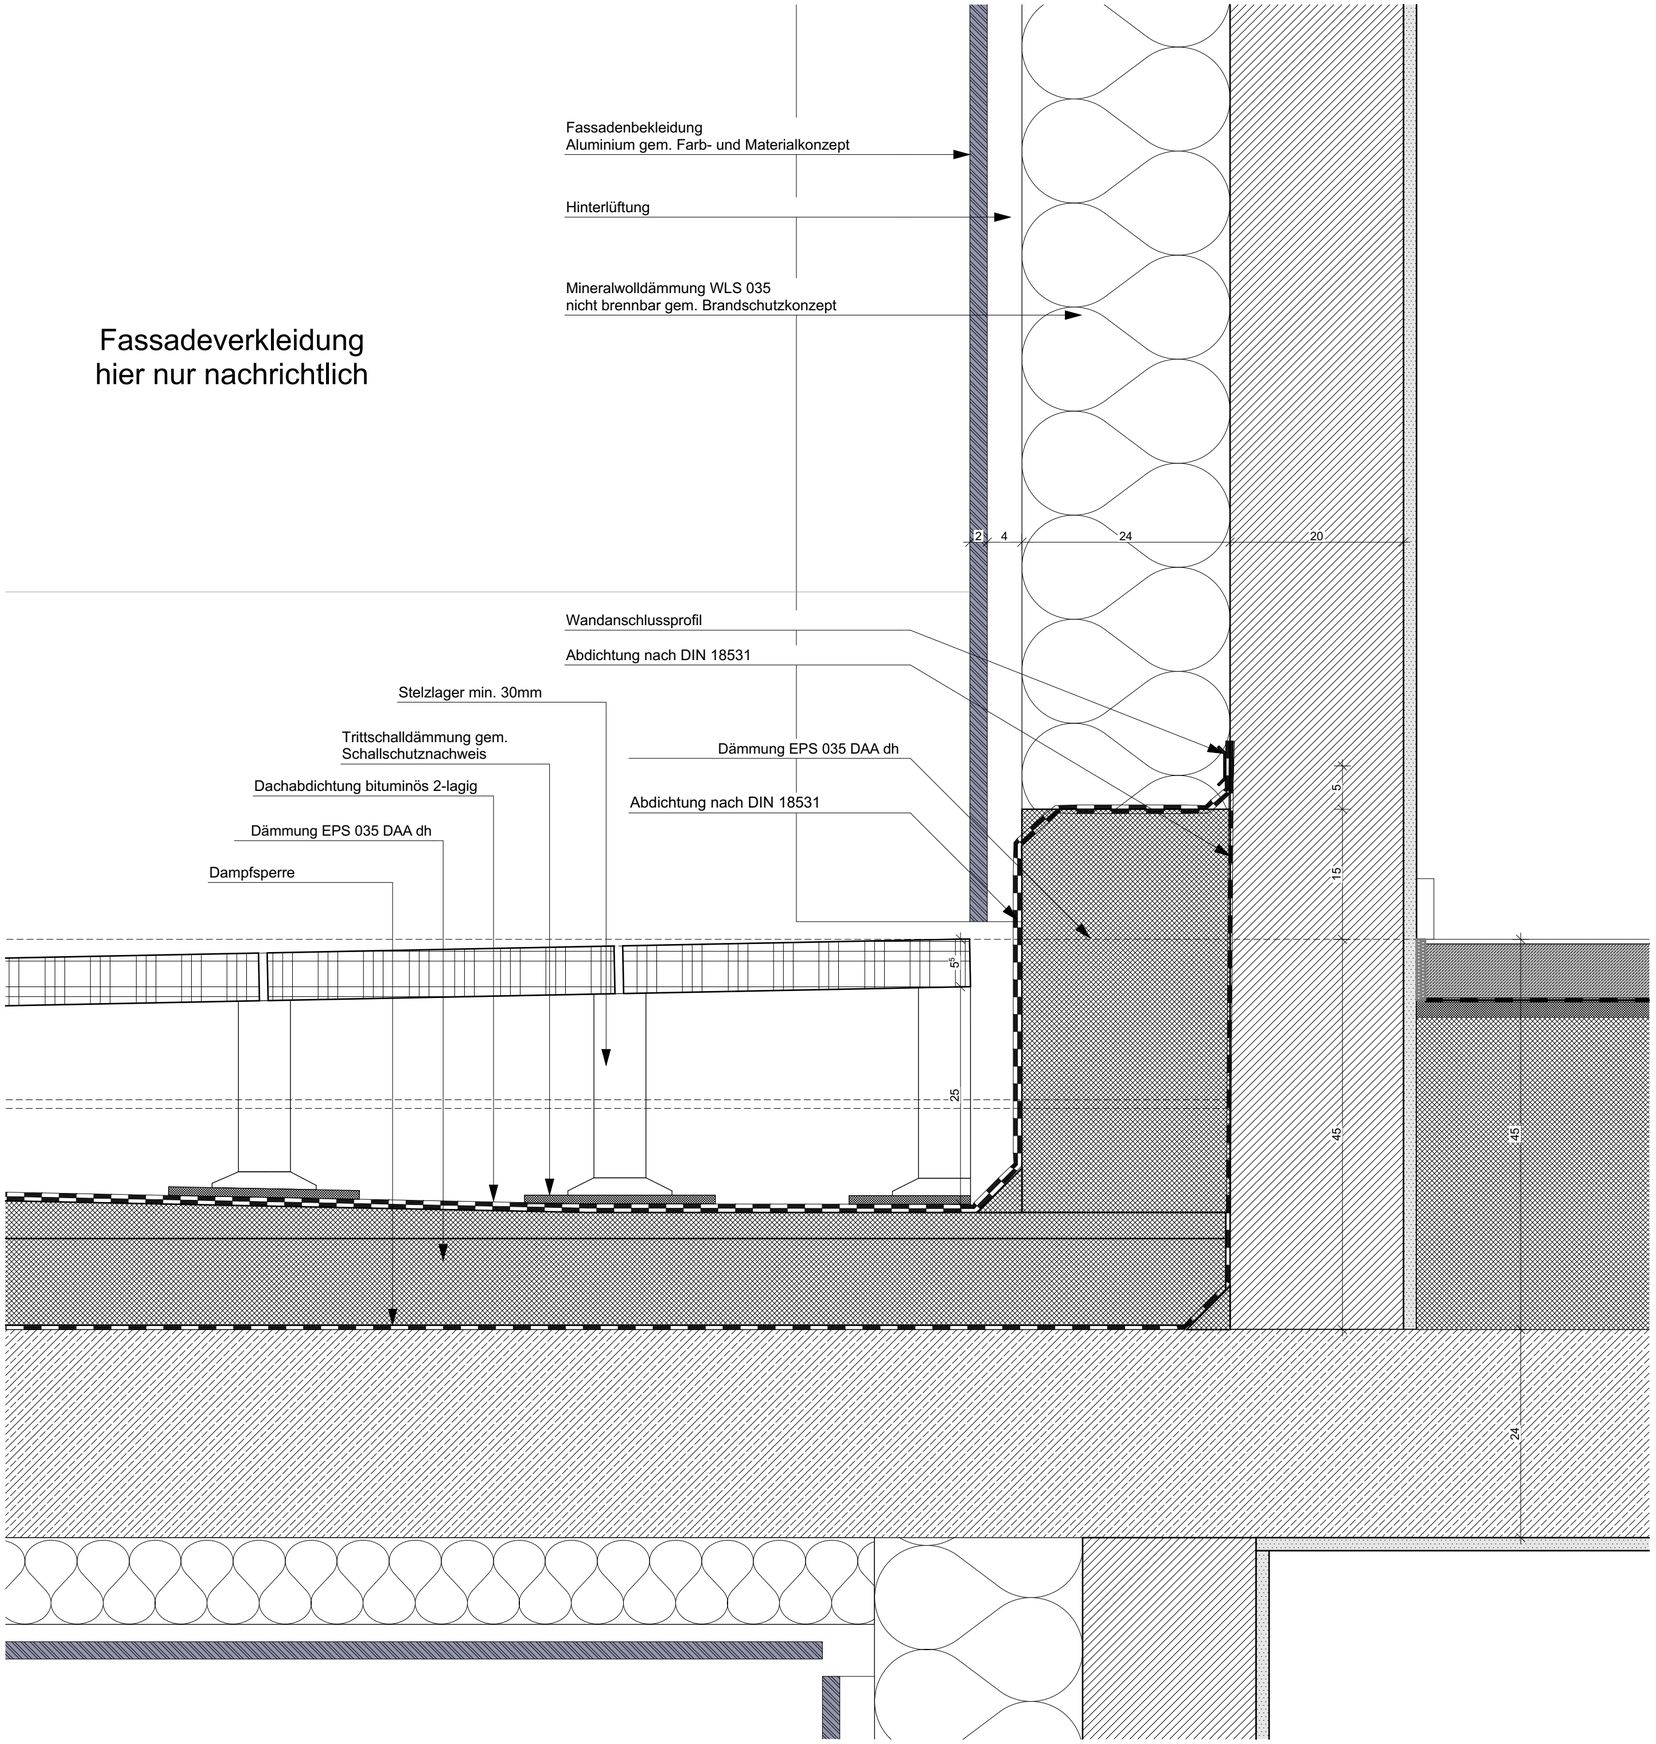


LEGENDE

| | | | |
|---|---|---|---|
| WU-BETON | | BESTAND MASSIV bzw. LEICHTBAU | |
| STAHLBETON | | ABBRUCH | |
| MAUERWERK | | NEUBAU | |
| GK - WAND | BD | BODENDURCHBRUCH | |
| STB - FERTIGTEIL | BS | BODENSCHLITZ | |
| DÄMMUNG | DD | DECKENDURCHBRUCH | |
| MINERALWOLLE | WD/ WA | WANDDURCHBRUCH/ WANDAUSSPRAUNG | |

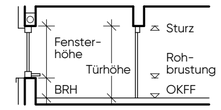


ÄNDERUNGSWOLKE

KLÄRUNGSSTERN

| | | | | | |
|---|---|---|---|---|---|
| OK | OBERKANTE | AHD | ABGEHÄNGTE DECKE | RM | RAUCHMELDER |
| UK | UNTERKANTE | RK | ROLLADENKASTEN | RWA | RAUCH-WÄRME-ABZUG |
| VK | VORDERKANTE | RAFF | RAFFSTORE | EUV | ELEKTROUNTERVERTEILUNG |
| FB | FUSSBODEN | OTS | OBENTÜRSCHLIESSER | HKV | HEIZKREISVERTEILER |
| FF | FERTIGFUSSBODEN | VSG | VERBUNDSICHERHEITSGLAS | BE | BODENEINLAUF |
| RF | ROHFUSSBODEN | ESG | EINSCHEIBENSICHERHEITSGLAS | RR | REGENFALLROHR |
| BRH | BRÜSTUNGSHÖHE | PVC | PVC-BODENBELAG | OL | OBERLICHT |
| STG | STEIGUNG | FL | FLIESEN | BMA | BRANDMELDEANLAGE |
| UZ | UNTERZUG | FS | FEINSTEIN | NA | NOTAUSGANG |
| ÜZ | ÜBERZUG | NS | NATURSTEIN | WH | WANDHYDRANT |
| LS | LICHTSCHACHT | BWS | BETONWERKSTEIN | | |
| GK | GIPSKARTON | HK | HEIZKÖRPER | | |

SÄMTLICHE MASSE SIND EIGENVERANTWORTLICH VOR ORT ZU PRÜFEN. ALLE BRÜSTUNGS- UND ÖFFNUNGSHÖHEN SIND ROHBAU-MASSE AB OKFF. ALLE MASSE VERSTEHEN SICH OHNE WANDBELÄGE, WIE FLIESEN, PUTZ USW.
STATISCHE ANGABE, ANGABEN ZU SCHLITZEN UND DURCHBRÜCHEN SOWIE WEITERE ANGABEN DER FACHPLANER FÜR GEBÄUDE-TECHNIK SIND NACHRICHTLICH ÜBERNOMMEN. MASSGEBLICH SIND DIE PLANUNTERLAGEN DER JEWEILIGEN FACHPLANER.

| INDEX | ÄNDERUNGEN | BEARB. | DATUM |
|---|---|---|---|
| F01 | Fortschreibung | OM | 09.06.2026 |
| V01 | Erstausgabe | OM | 22.08.2025 |

PROJEKT

Neubau Haus der Familie - BA1

PROJEKTNR: 065.24

Am Mühlenbach
45711 Datteln


ARCHITEKT

K2O Architekten GmbH
Vondelstraße 35
50677 Köln

Tel.: +49 221 975 857-0
info@k2o.architekten.de
www.k2o-architekten.de

BAUHERR

Stadt Datteln
Genthiner Str. 8
45711 Datteln

Tel.: +49 (2363) 107 284
klaus.hinze@stadt-datteln.de
www.datteln.de


PLANINHALT

Detail Wandanschluss Staffelgeschoss

| LEISTUNGSPHASE | MAßSTAB | DATUM |
|---|---|---|
| Ausführungsplanung | 1:5 | 11.08.2025 |

| PR. NR BAUF. BAUTEIL PLANER LPH PLA. EBENE PLT. LFD. NR INDEX | SIGNATUR | FORMAT |
|---|---|---|
| 065.24-XXX-BT01-ARC-5-DE-XX-XX-311-F01 | OM | DIN A2 |