


| | |
|---|---|
| 5 mm | Bodenbelag PVC |
| 85 mm | Heizestrich 3KN/m² (CT F4) |
| | Trennlage |
| 20 mm | Trittschalldämmung |
| 70 mm | Ausgleichsschicht |

LEGENDE

- WU-BETON
- STAHLBETON
- MAUERWERK
- GK - WAND
- STB - FERTIGTEIL
- DÄMMUNG
- MINERALWOLLE
- BESTAND MASSIV bzw. LEICHTBAU
- ABBRUCH
- NEUBAU
- BD BODENDURCHBRUCH
- BS BODENSCHLITZ
- DD DECKENDURCHBRUCH
- WD/WA WANDDURCHBRUCH/WANDAUSSPRAUNG

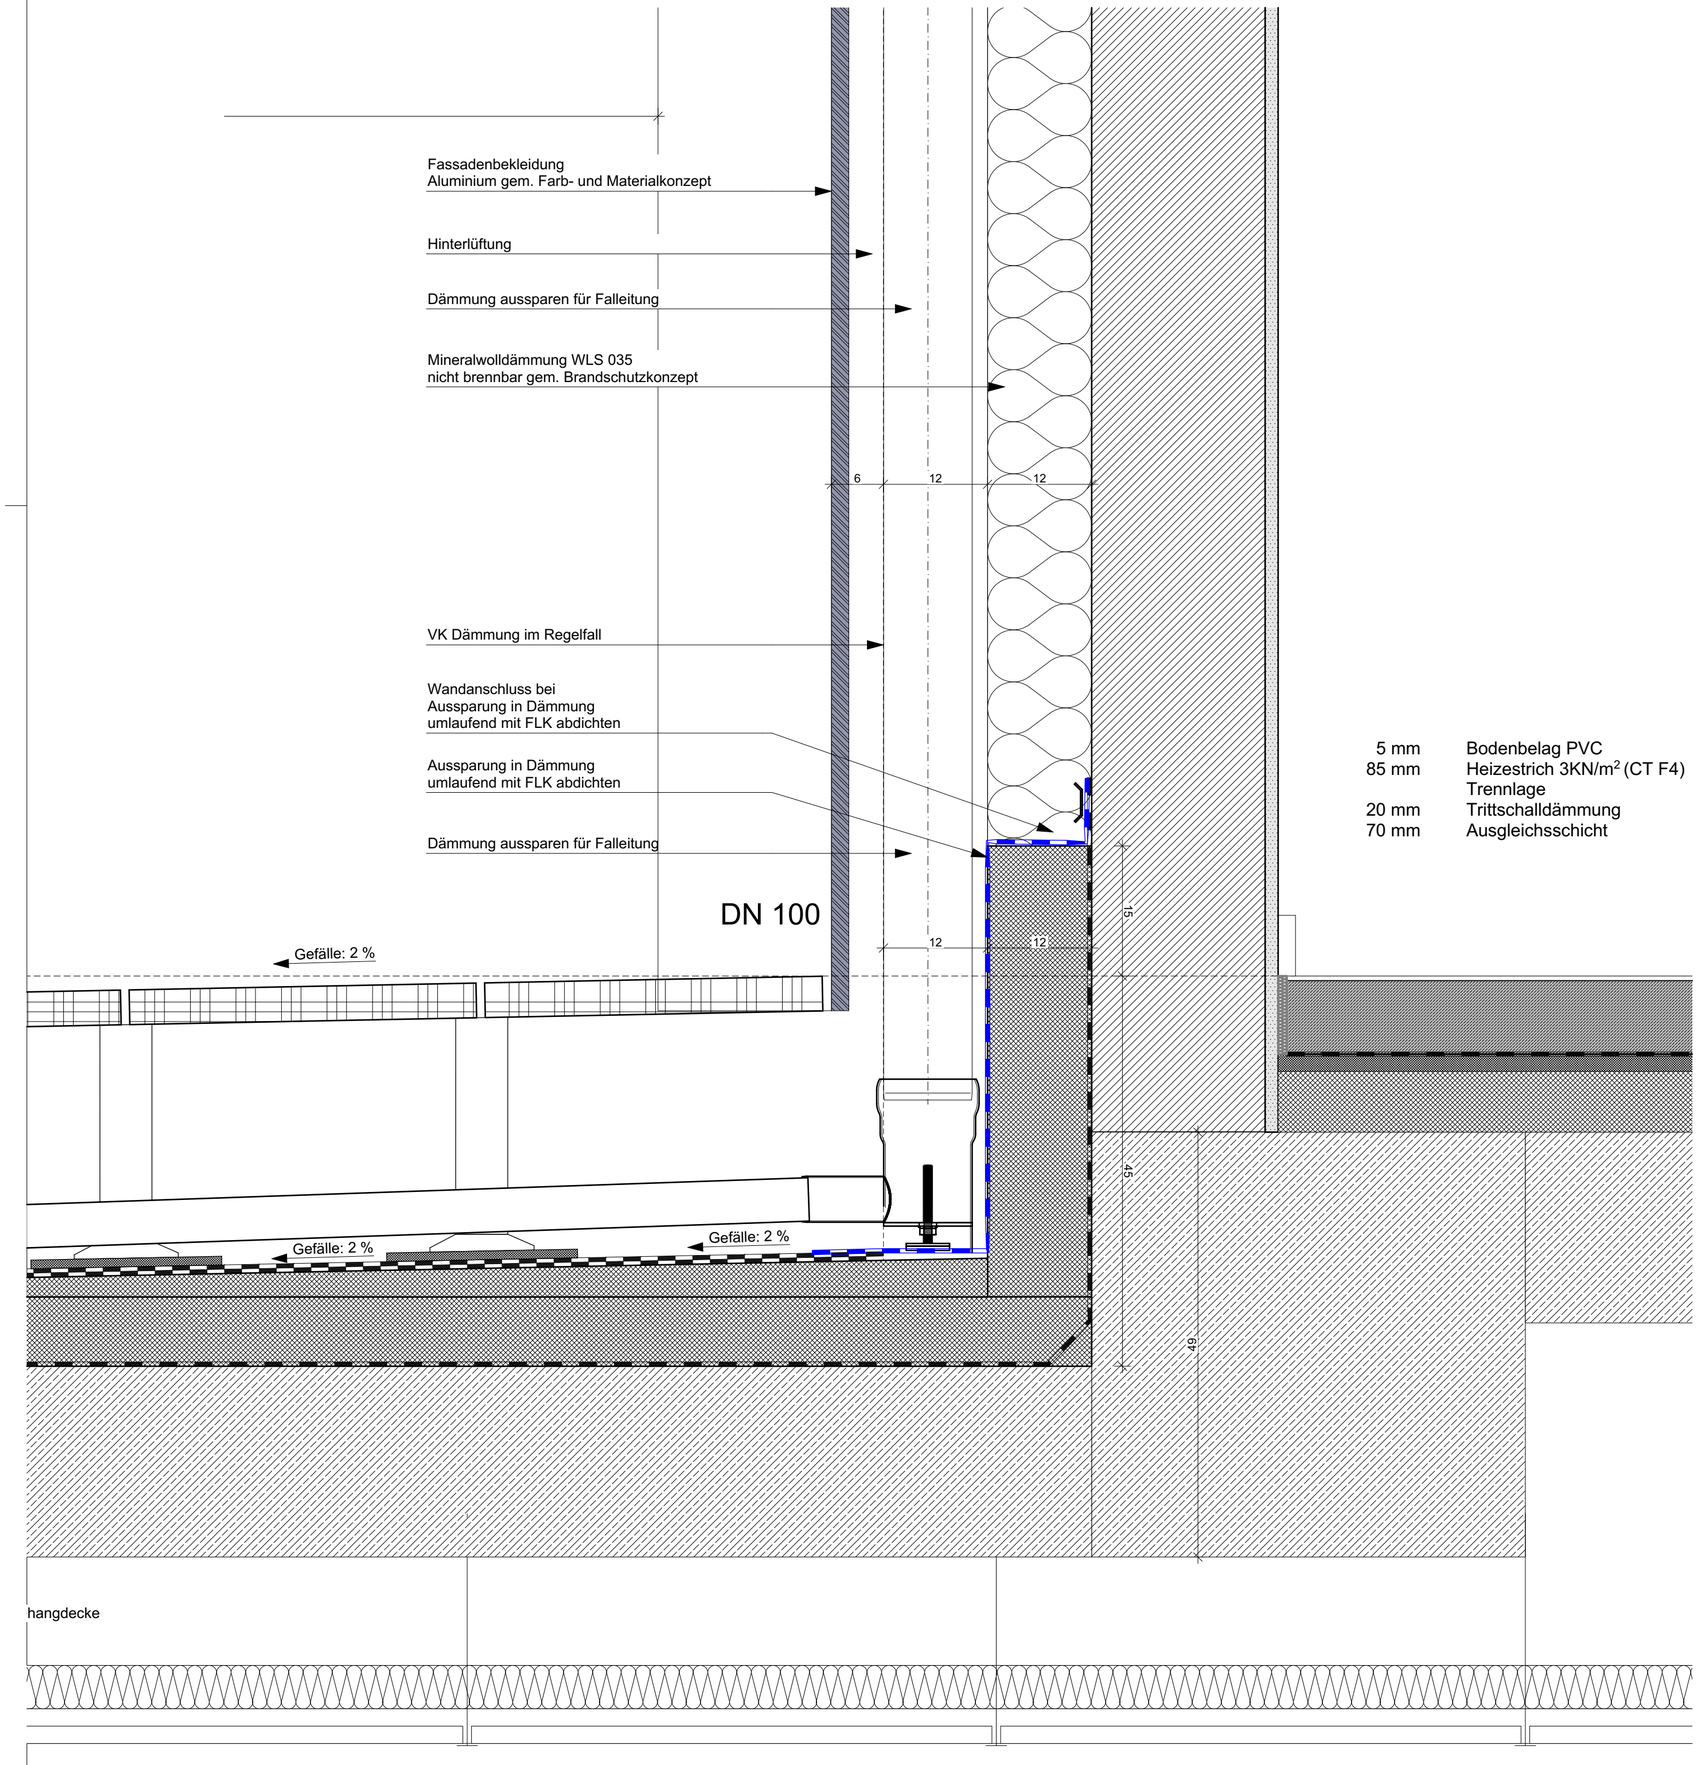


- ÄNDERUNGSWOLKE
- KLÄRUNGSSTERN

| | | | | | |
|---|---|---|---|---|---|
| OK | OBERKANTE | AHD | ABGEHÄNGTE DECKE | RM | RAUCHMELDER |
| UK | UNTERKANTE | RK | ROLLADENKASTEN | RWA | RAUCH-WÄRME-ABZUG |
| VK | VORDERKANTE | RAFF | RAFFSTORE | EUV | ELEKTROUNTERVERTEILUNG |
| FB | FUSSBODEN | OTS | OBENTÜRSCHLIESSER | HKV | HEIZKREISVERTEILER |
| FF | FERTIGFUSSBODEN | VSG | VERBUNDSICHERHEITSGLAS | BE | BODENEINLAUF |
| RF | ROHFUSSBODEN | ESG | EINSCHEIBENSICHERHEITSGLAS | RR | REGENFALLROHR |
| BRH | BRÜSTUNGSHÖHE | PVC | PVC-BODENBELAG | OL | OBERLICHT |
| STG | STEIGUNG | FL | FLIESEN | BMA | BRANDMELDEANLAGE |
| UZ | UNTERZUG | FS | FEINSTEIN | NA | NOTAUSGANG |
| ÜZ | ÜBERZUG | NS | NATURSTEIN | WH | WANDHYDRANT |
| LS | LICHTSCHACHT | BWS | BETONWERKSTEIN | | |
| GK | GIPSKARTON | HK | HEIZKÖRPER | | |

SÄMTLICHE MASSE SIND EIGENVERANTWORTLICH VOR ORT ZU PRÜFEN. ALLE BRÜSTUNGS- UND ÖFFNUNGSHÖHEN SIND ROHBAUMASSE AB OKFF. ALLE MASSE VERSTEHEN SICH OHNE WANDBELÄGE, WIE FLIESEN, PUTZ USW.
STATISCHE ANGABE, ANGABEN ZU SCHLITZEN UND DURCHBRÜCHEN SOWIE WEITERE ANGABEN DER FACHPLANER FÜR GEBÄUDETECHNIK SIND NACHRICHTLICH ÜBERNOMMEN. MASSGEBLICH SIND DIE PLANUNTERLAGEN DER JEWEILIGEN FACHPLANER.

| INDEX | ÄNDERUNGEN | BEARB. | DATUM |
|---|---|---|---|
| F01 | Fortschreibung | OM | 09.06.2026 |
| V01 | Erstausgabe | OM | 23.10.2025 |

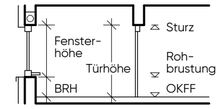PROJEKT
Neubau Haus der Familie - BA1

PROJEKTNR: 065.24

Am Mühlenbach
45711 Datteln

ARCHITEKT
K2O Architekten GmbH
Vondelstraße 35
50677 Köln
Tel.: +49 221 975 857-0
info@k2o.architekten.de
www.k2o-architekten.de

BAUHERR
Stadt Datteln
Genthiner Str. 8
45711 Datteln
Tel.: +49 (2363) 107 284
klaus.hinze@stadt-datteln.de
www.datteln.de

PLANINHALT
Detail Rohrverzug Fluchtbalkon Kita 1.OG

| LEISTUNGSPHASE | MAßSTAB | DATUM |
|---|---|---|
| Ausführungsplanung | 1:5 | 23.10.2025 |

| PR. NR BAUF. BAUTEIL PLANER LPH PLA. EBENE PL.T. LFD. NR INDEX | SIGNATUR | FORMAT |
|---|---|---|
| 065.24-XXX-BT01-ARC-5-DE-XX-XX-359-F01 | OM | DIN A2 |