



Querschnitt Mulde Süd

Beispiel: Station 0+220 (Mulde 10)

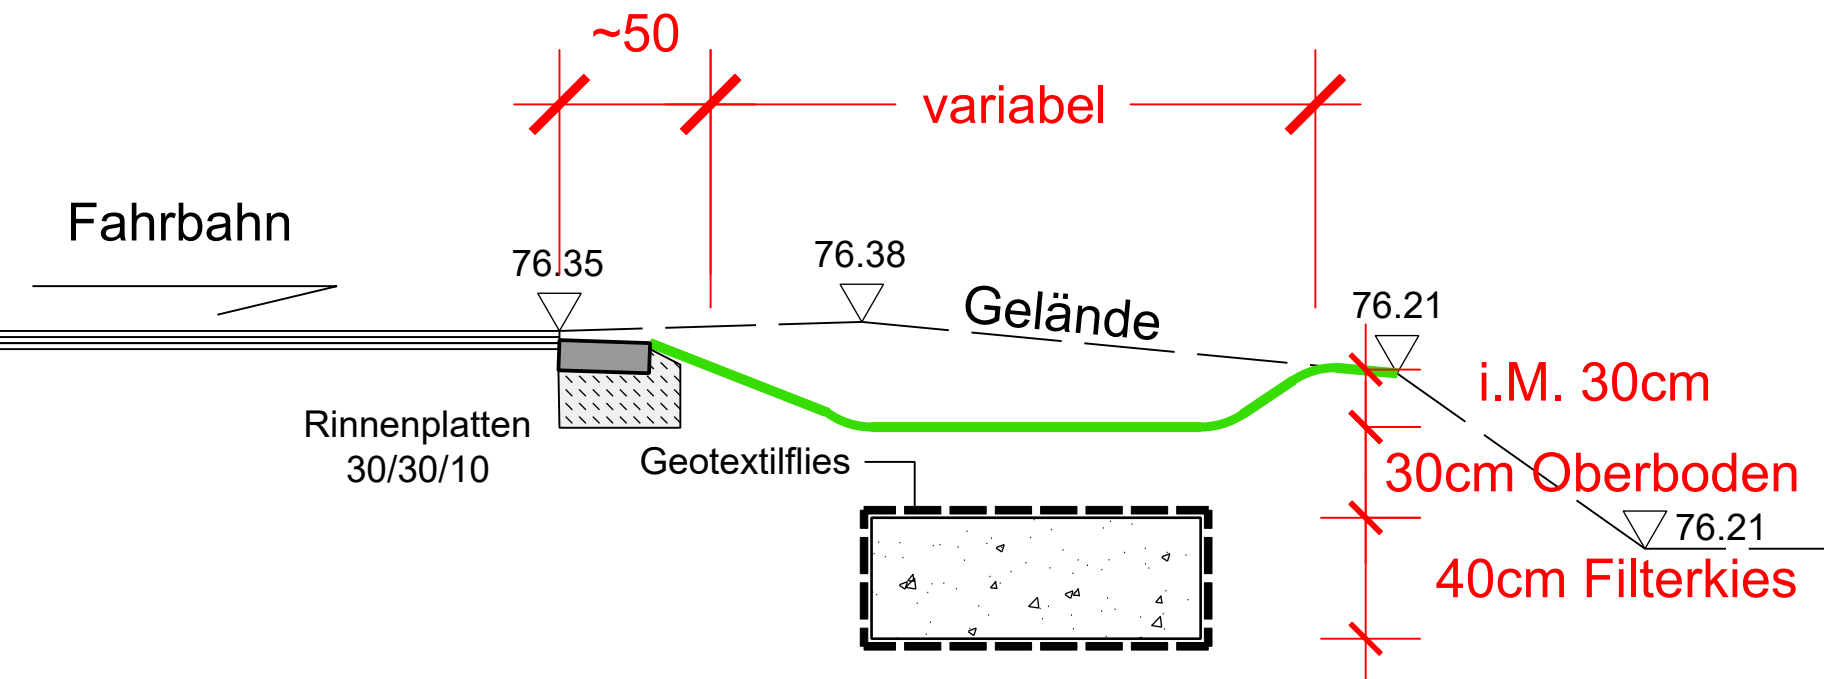

Querschnitt Mulde Nord

Beispiel: Station 0+260 (Mulde 11)

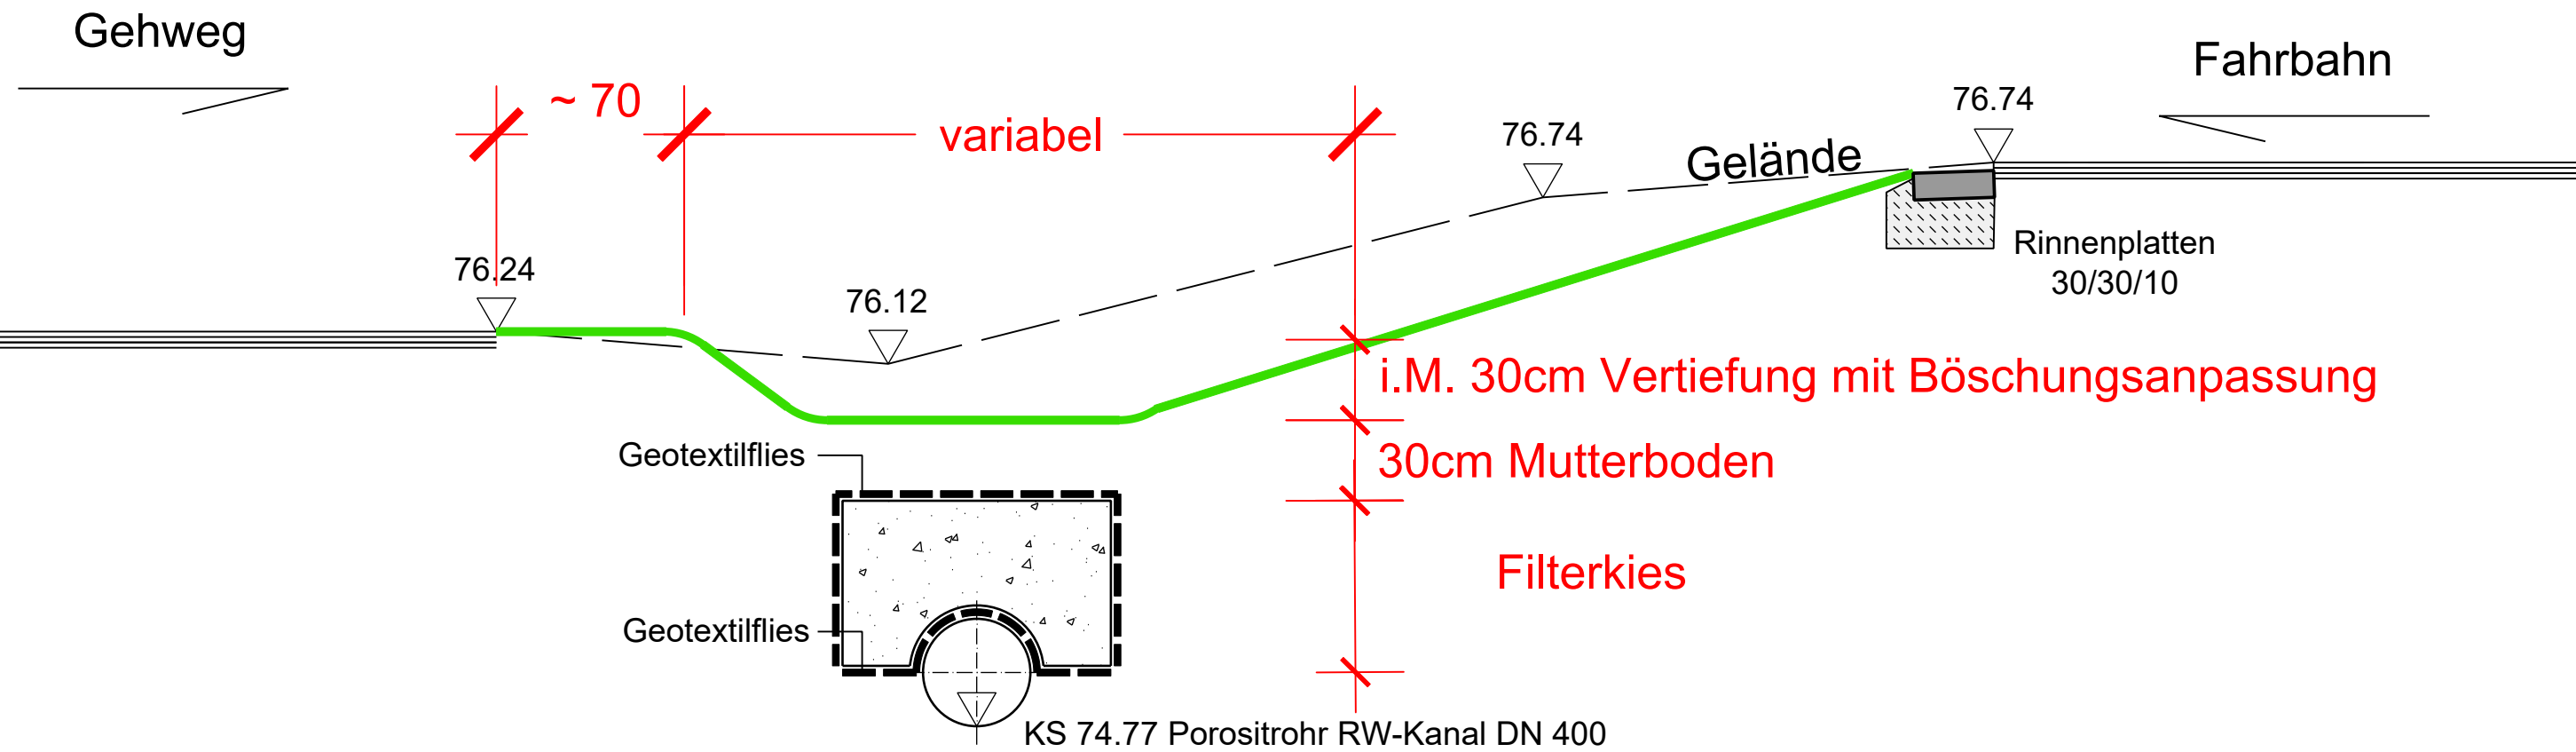

Marl	Aug. 2026
 - Ingenieurbüro GmbH & Co. KG Dipl.-Ing. Kai Humborg Am Petersberg 4 • 45770 Marl	

ISO - Ingenieurbüro GmbH & Co. KG Dipl.-Ing. Kai Humborg STRASSE • WASSER • UMWELT 45770 Marl • Am Petersberg 4 Tel.: 0 23 65/888 90-0 • Email: ma@ing-iso.de			
Marl	Aug. 2026		
KSD Ein Plus für Datteln			
Errichtung von Versickerungsmulden entlang der Horneburger Straße in Datteln		Proj. Nr.: M0042403 Anlage: 5 Blatt: 1 (14) Maßstab: 1:25	
Ouerprofile Schemadarstellung Mulde Süd und Mulde Nord		bearb.	09.24 Hb
		gez.	09.24 Me
		gepr.	
1. Änderung			
2. Änderung			
3. Änderung			
4. Änderung			
P:\Datteln\Horneburger Straße - Versickerungsmulden - M0042403\Autocad\Querprofile.dwg			