


Mulde 11

Rigole: L x B x H

ca. 10,00 m x 2,50 m x 0,70-0,55 m

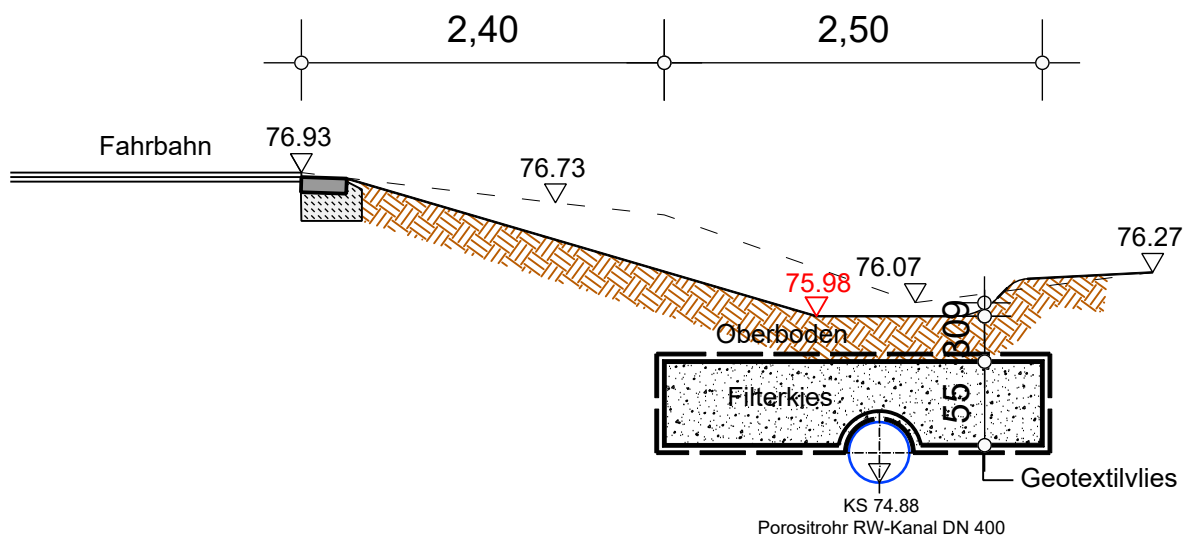

KSD

Ein Plus für Datteln

Errichtung von Versickerungsmulden
entlang der Horneburger Straße
in Datteln

Querprofile Mulde 11

Proj. Nr.: M0042403

Anlage: 5

Blatt: 11(14)

Maßstab: 1:50

ISO Ingenieurbüro GmbH & Co. KG

Dipl.-Ing. Kai Humborg

STRASSE • WASSER • UMWELT

45770 MARL, Am Petersberg 4

Tel.: 02365/88890-0, Email: ma@ing-iso.de



Marl

Aug. 2026