


Mulde 12

Rigole: L x B x H

ca. 22,00 m x 2,50 m x 0,80-0,70 m

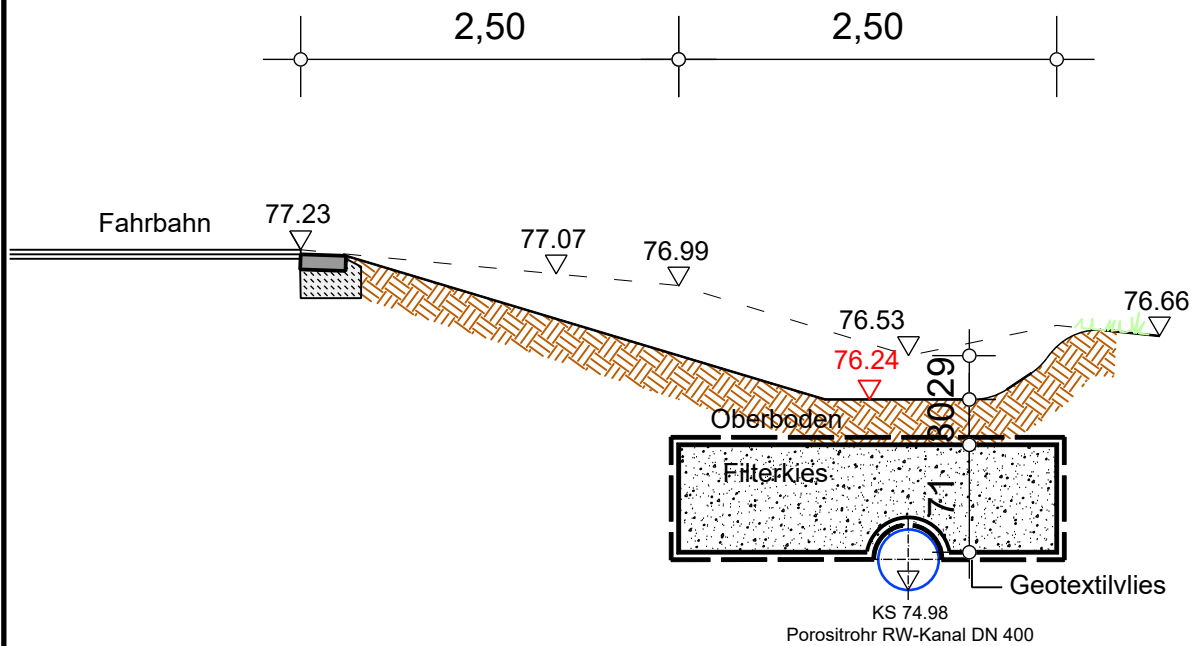

KSD

Ein Plus für Datteln

Planung von Versickerungsmulden
entlang der Horneburger Straße
in Datteln

Querprofile Mulde 12

Proj. Nr.: M0042403

Anlage: 5

Blatt: 12(14)

Maßstab: 1:50

ISO Ingenieurbüro GmbH & Co. KG

Dipl.-Ing. Kal Humborg

STRASSE • WASSER • UMWELT

45770 MARL, Am Petersberg 4

Tel.: 02365/88890-0, Email: ma@ing-iso.de



Marl

Aug. 2026