


Mulde 13 Schnitt 1

Rigole: L x B x H

ca. 3,00 m x 2,00 m x 0,90-0,70 m

ca. 3,00 m x 2,00 m x 0,90-0,70 m


ca. 6,00 m x 2,00 m x 0,90-0,70 m

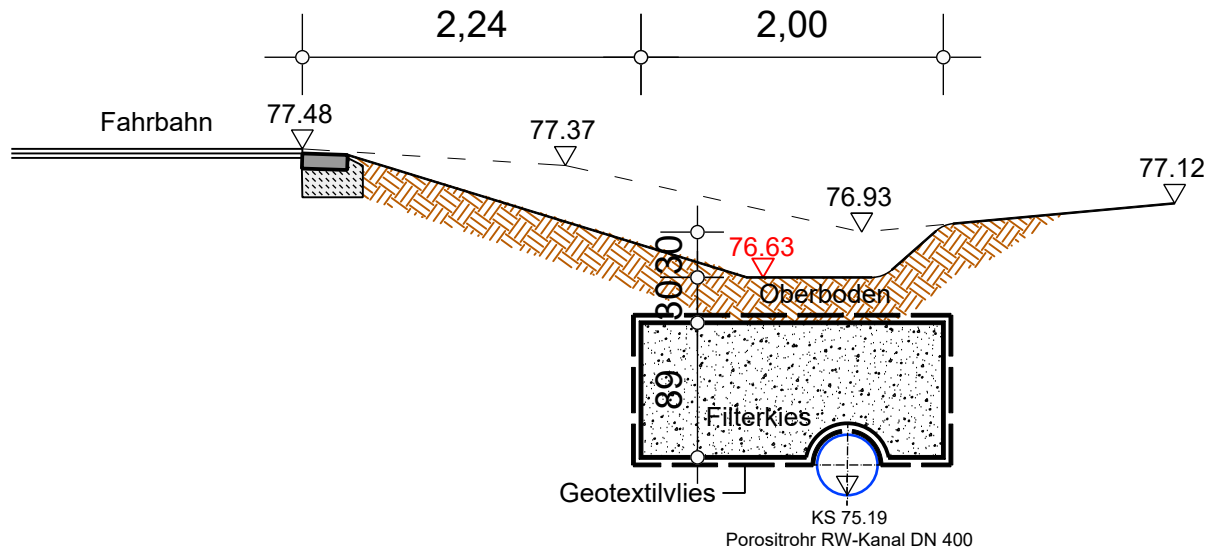

Mulde 13 Schnitt 2

Rigole: L x B x H

ca. 12,00 m x 3,00 m x 0,90-0,70 m

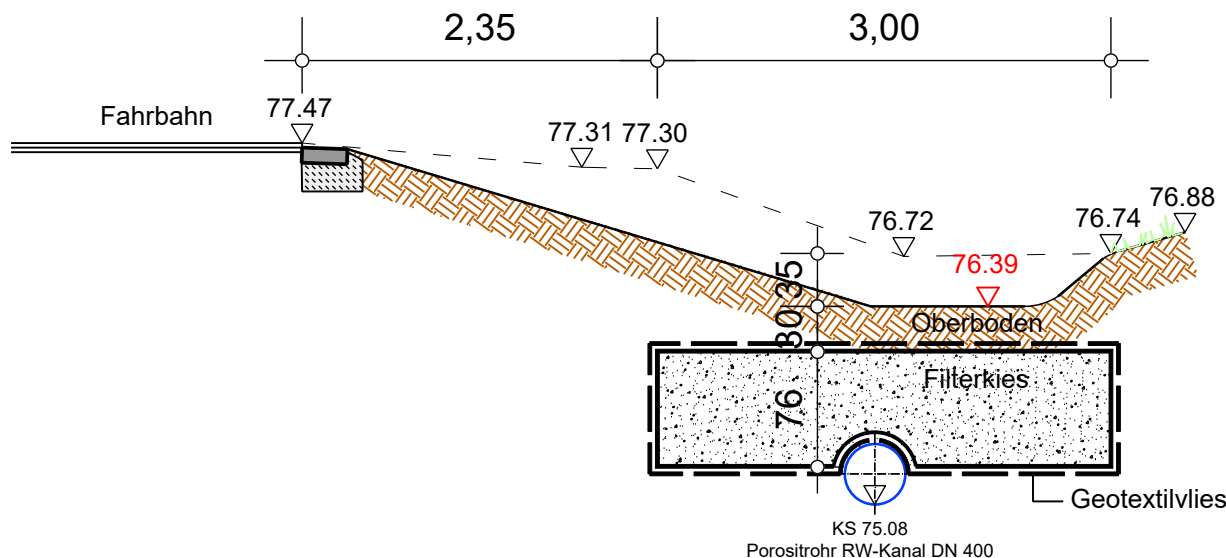

Marl	Aug. 2026
 - Ingenieurbüro GmbH & Co. KG Dipl.-Ing. Kai Humborg Am Petersberg 4 - 45770 Marl	

ISO - Ingenieurbüro GmbH & Co. KG

Dipl.-Ing. Kai Humborg

STRASSE • WASSER • UMWELT

45770 Marl • Am Petersberg 4

Tel.: 0 23 65/888 90-0 • Email: ma@ing-iso.de



Marl	Aug. 2026
------	-----------

KSD

Ein Plus für Datteln

Errichtung von Versickerungsmulden
entlang der Horneburger Straße
in Datteln

Proj. Nr.: M0042403

Anlage: 5 Blatt: 13 (14)

Maßstab: 1:50

Querprofile
Mulde13

bearb.	06.26	Hb
gez.	06.26	KI
gepr.		

1. Änderung			
2. Änderung			
3. Änderung			
4. Änderung			

P:\Datteln\Horneburger Straße - Versickerungsmulden - M0042403\Autocad\Querprofile.dwg

Plotdatum 05.08.2026