


Mulde 8

Rigole: L x B x H

ca. 6,70 m x 2,50 m x 0,90-0,50 m

ca. 4,60 m x 2,50 m x 0,90-0,50 m

ca. 3,00 m x 2,50 m x 0,90-0,50 m

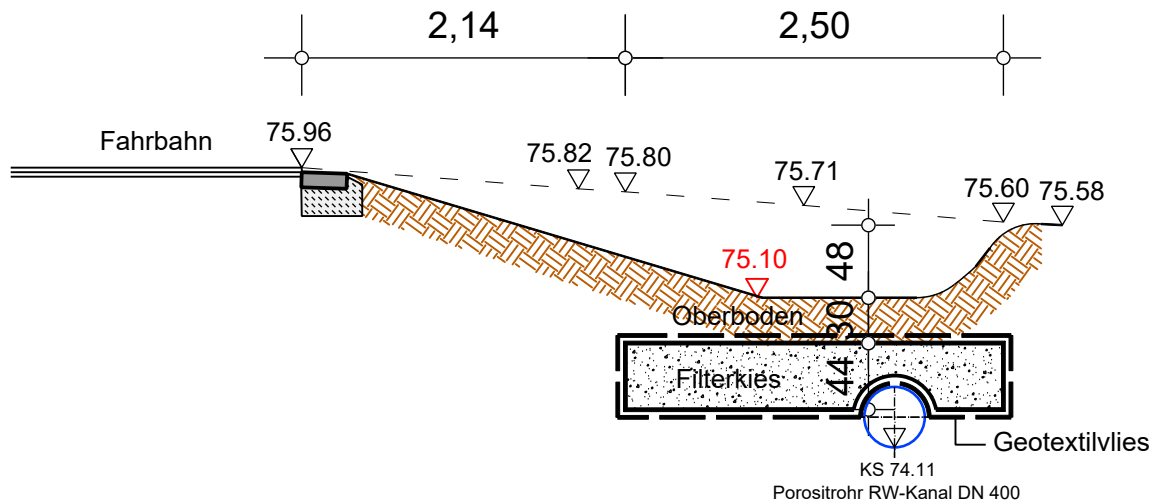

KSD

Ein Plus für Datteln

Errichtung von Versickerungsmulden
entlang der Horneburger Straße
in Datteln

Querprofile Mulde 8

Proj. Nr.: M0042403

Anlage: 5

Blatt: 8(14)

Maßstab: 1:50

ISO Ingenieurbüro GmbH & Co. KG

Dipl.-Ing. Kal Humborg

STRASSE • WASSER • UMWELT

45770 MARL, Am Petersberg 4

Tel.: 02365/88890-0, Email: ma@ing-iso.de



Marl

Aug. 2026