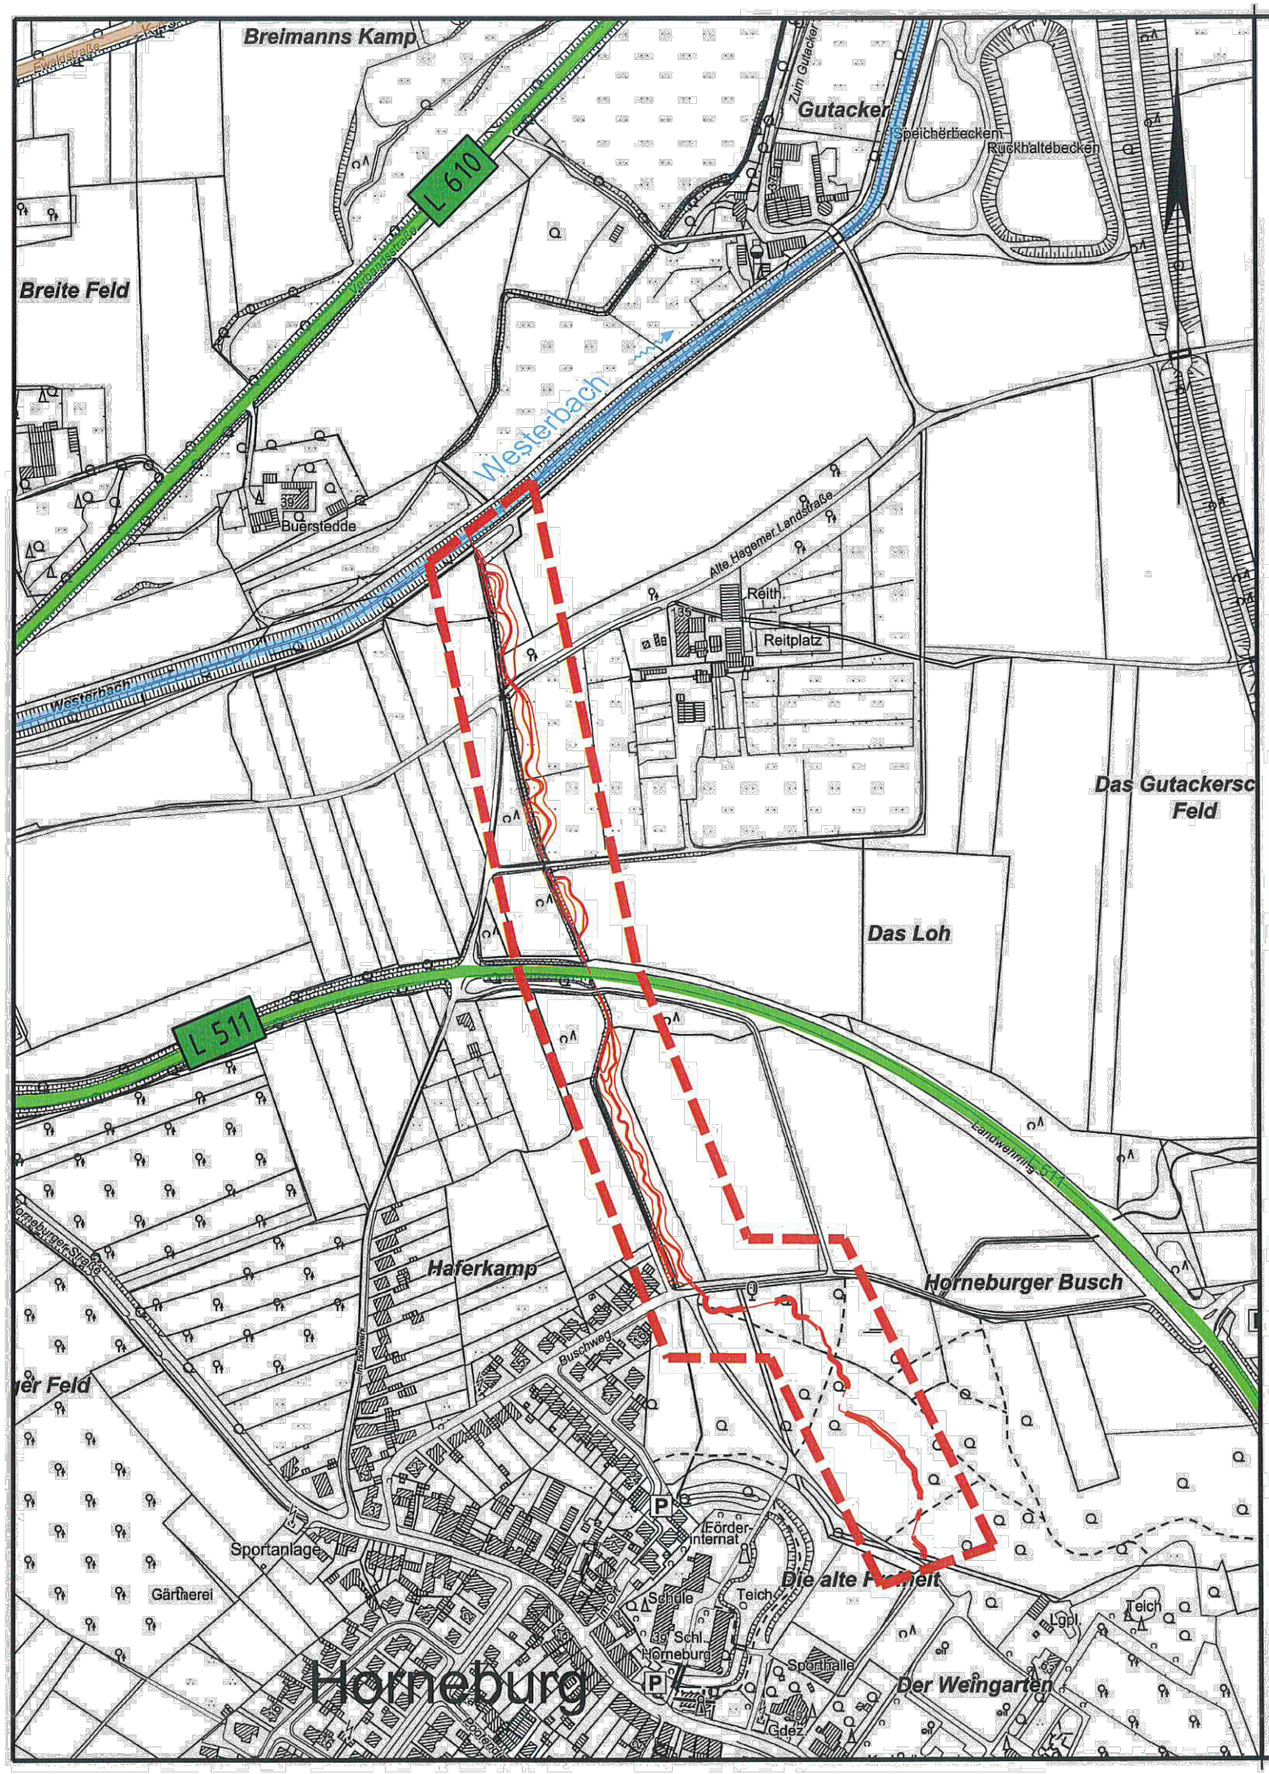

Nur gültig für die Ausschreibung

KSD
Ein Plus für Datteln

- KSD -
Kommunaler Servicebetrieb Datteln

Ökologische Verbesserung des Gewässers
Sauerkampgraben - Unterlauf
in Datteln-Horneburg
AUSFÜHRUNGSPLANUNG

Proj. Nr.: M0042301
Anlage: 2 Blatt: 1 (1)
Maßstab: 1:5.000

Übersichtslageplan

Gesamte Baumaßnahmen von
Station 0+000,000 bis 1+075,200

bearb.	27.02.26	La
gez.	27.02.26	La
gepr.		

1. Änderung			
2. Änderung			
3. Änderung			
4. Änderung			