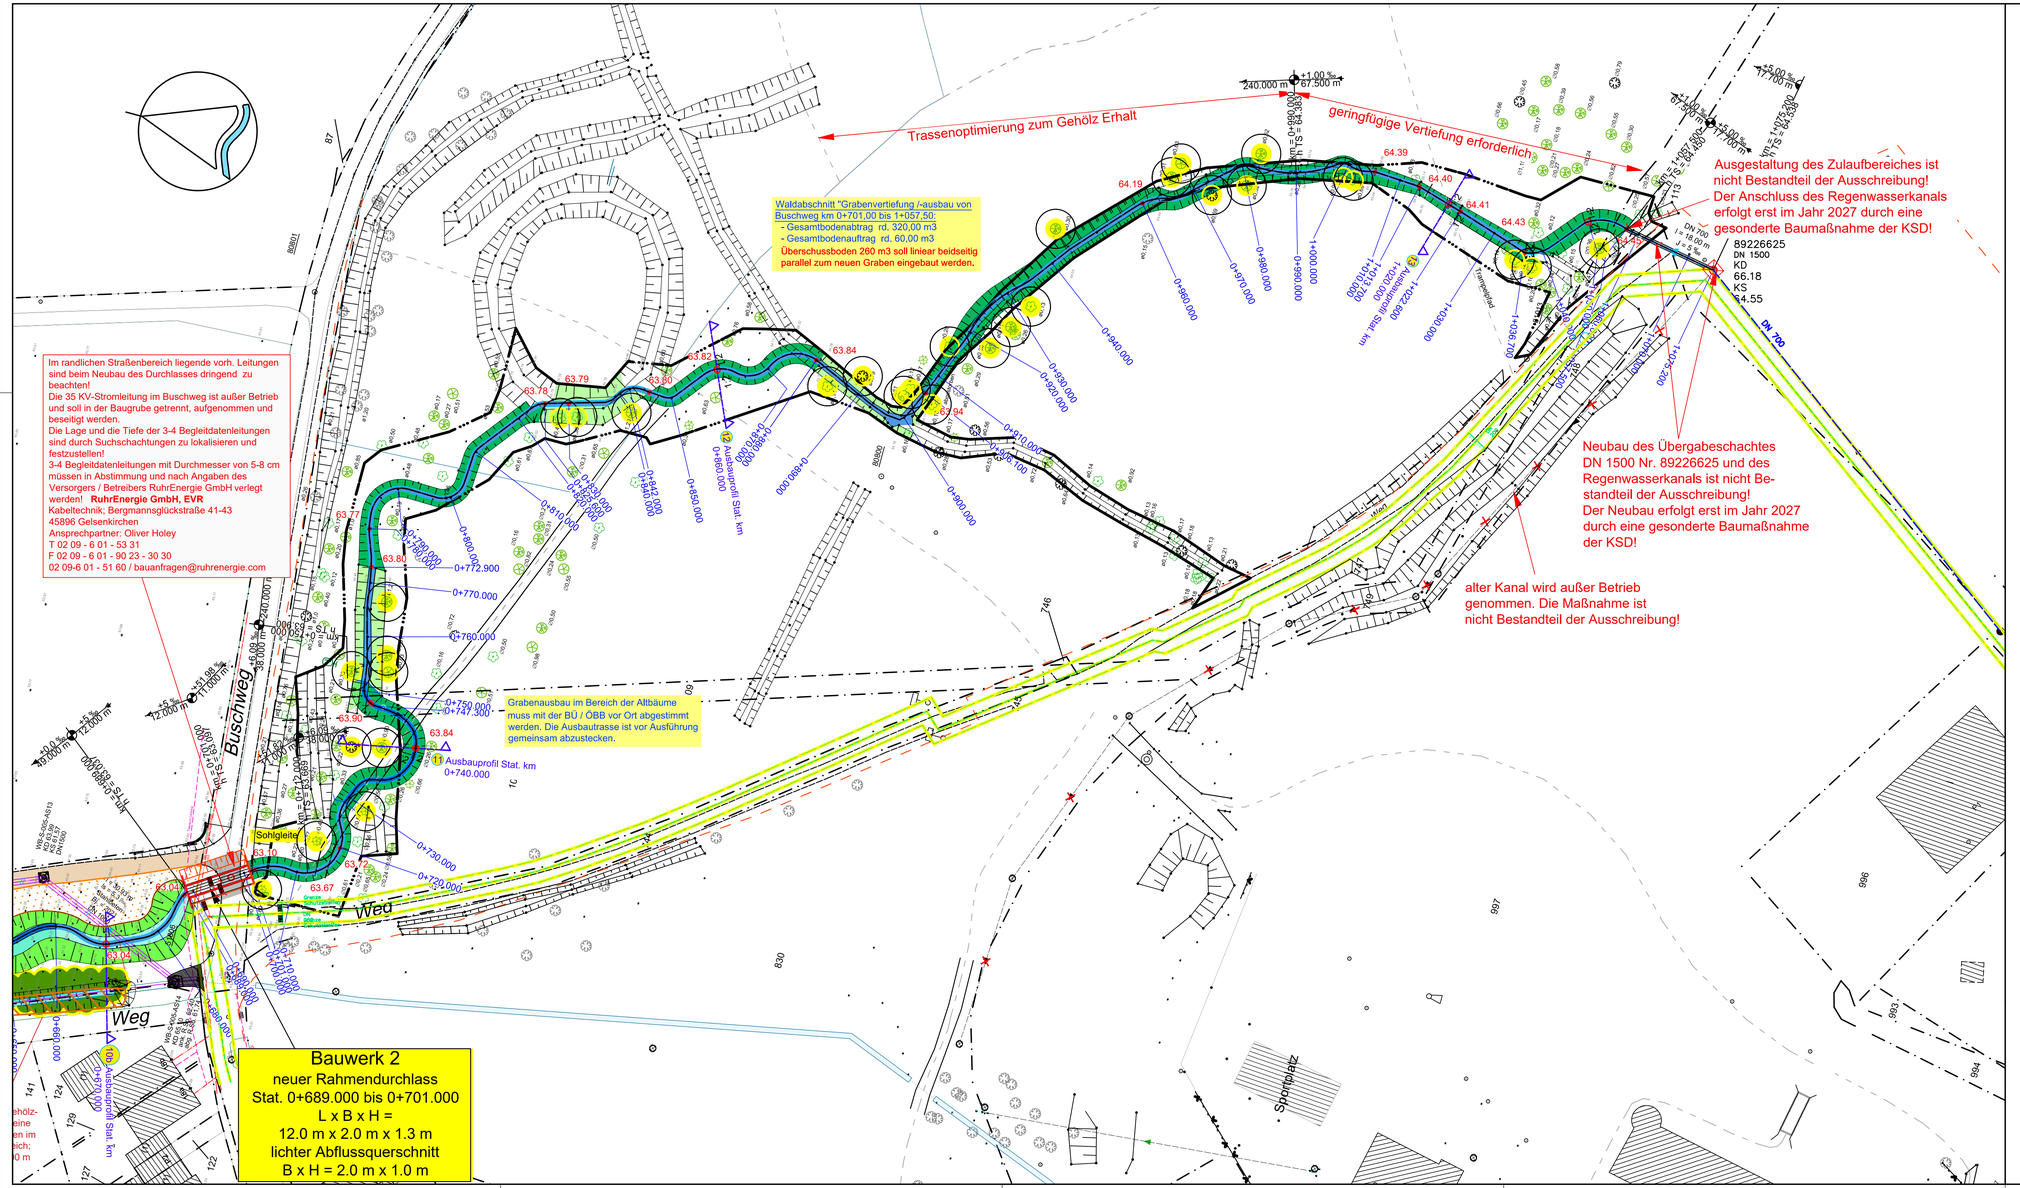

Zeichenerklärung

- Mittelwasserrinne (mit Aufweitungen und Vertiefungen)
- Altarm in Planung integriert

PLANUNG

- Neues Gewässer mit Böschung - temporär wasserführend/ Regenwasserabfluss
- Gewässertrasse - Vorzugsvariante im Wald, z.T. mit vorhandener Grabenstruktur (-> Vertiefung)
- vorh. Mischwasserkanal
- vorh. Regenwasserkanal
- vorh. Gasleitung
- gepl. Regenwasserkanal
- 33.21 vorh. Höhe
- 33.24 gepl. Höhe

Vermessung / Bezugspunkt BP 1

Baumbestand

- Baumart nicht bekannt
- Baumart Hainbuche
- Baumart Amerikanische Eiche
- Baumart Buche
- Baumart Ahorn
- Baumart Esche
- Baumart Ulme

Nur gültig für die Ausschreibung

KSD Ein Plus für Datteln – KSD – Kommunaler Servicebetrieb Datteln

Ökologische Verbesserung des Gewässers Sauerkampgraben - Unterlauf in Datteln-Horneburg

AUSFÜHRUNGSPLANUNG

Technischer Lageplan 3 von Station 0+740,000 bis 1+075,200

Proj. Nr.:	M0042301		
Anlage:	3	Blatt:	3 (5)
Maßstab:	1:500		
bearb.	12.02.26		La
gez.	12.02.26		La
gepr.			

1. Anderung			
2. Anderung			
3. Anderung			
4. Anderung			