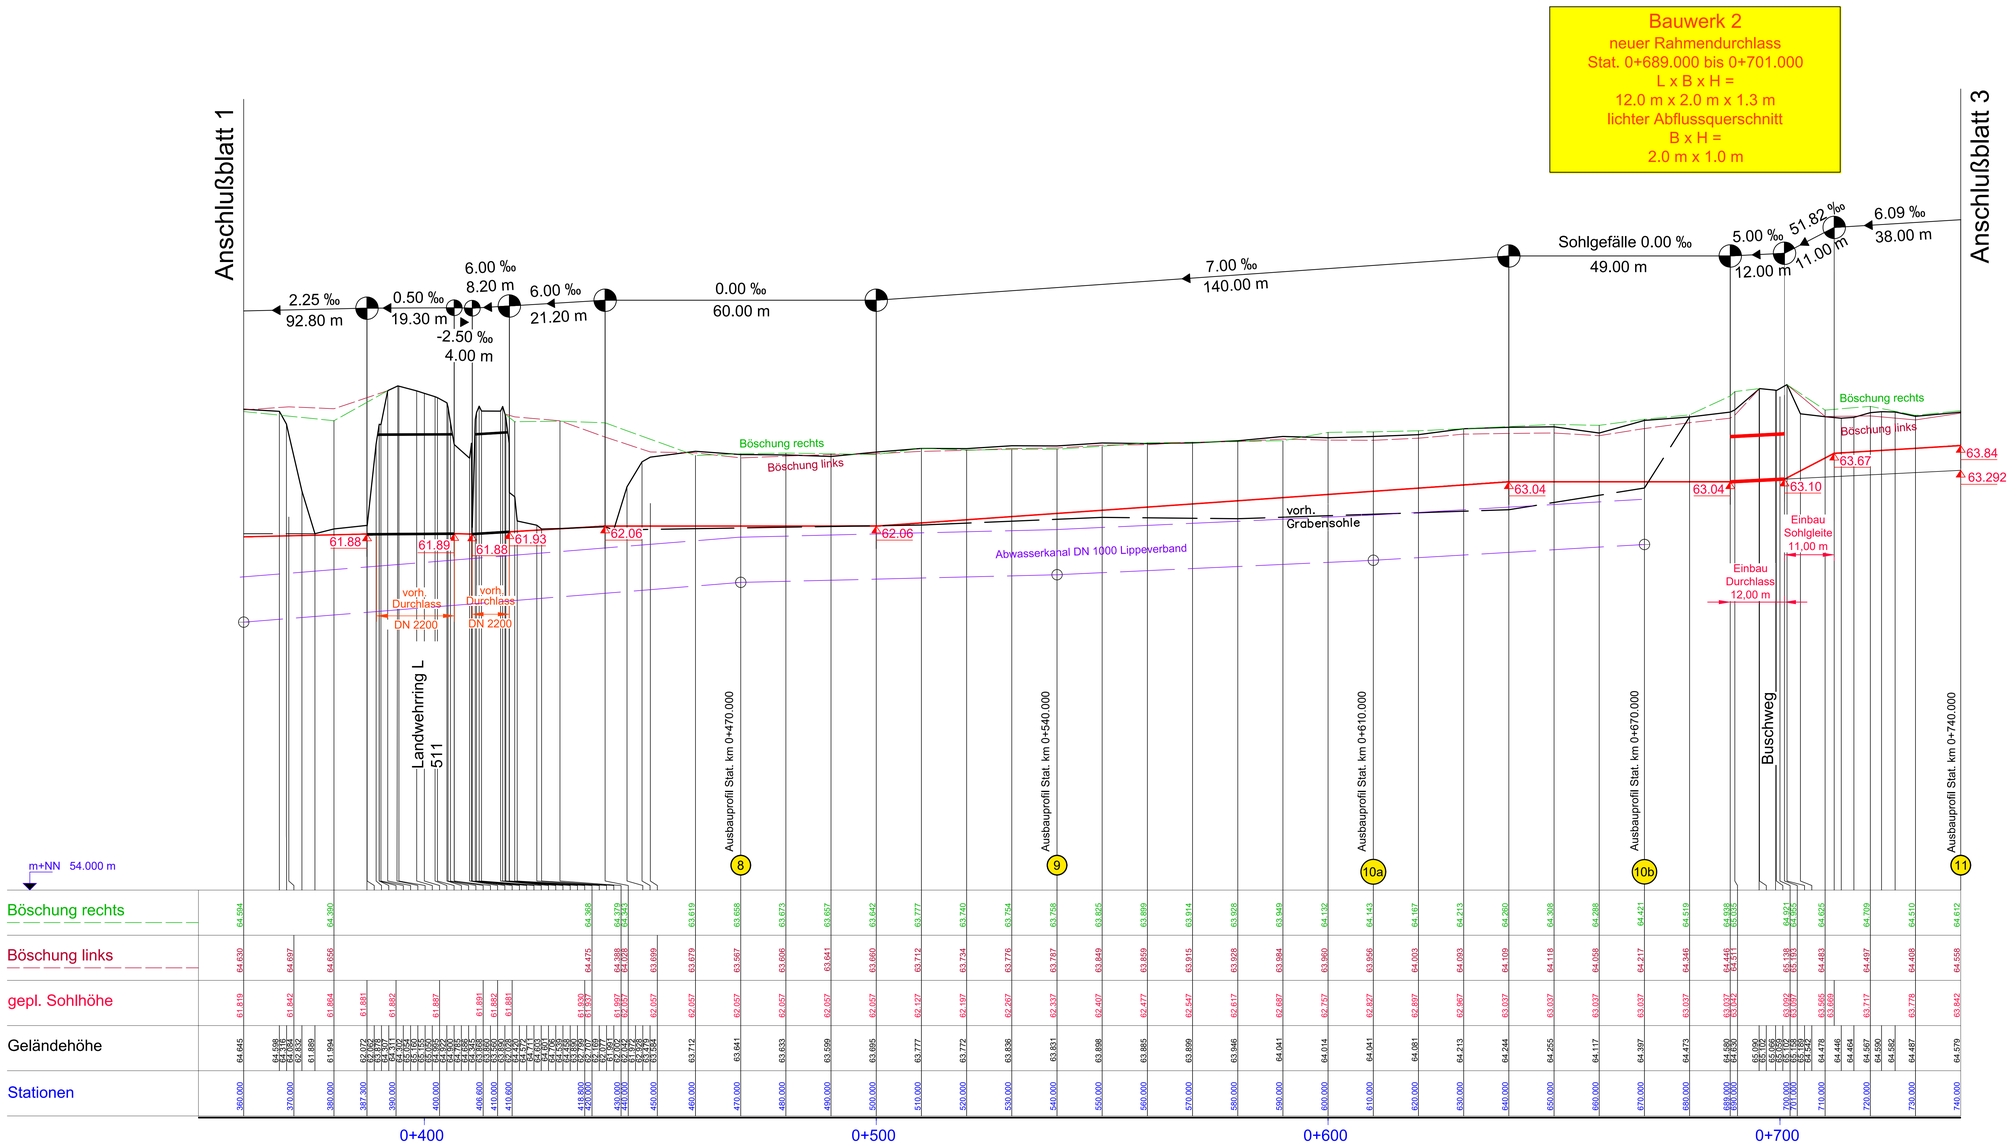

Nur gültig für die Ausschreibung

KSD Ein Plus für Datteln - KSD - Kommunaler Servicebetrieb Datteln

Ökologische Verbesserung des Gewässers Sauerkampgraben - Unterlauf
in Datteln-Horneburg

AUSFÜHRUNGSPLANUNG

Proj. Nr.: M0042301
Anlage: 4 Blatt: 2 (3)
Maßstab: 1:500 / 50

Längsschnitt Blatt 2
von Station 0+360,000 bis 0+740,000

bearb.	23.02.26	La
gez.	23.02.26	La
gepr.		

1. Änderung			
2. Änderung			
3. Änderung			
4. Änderung			