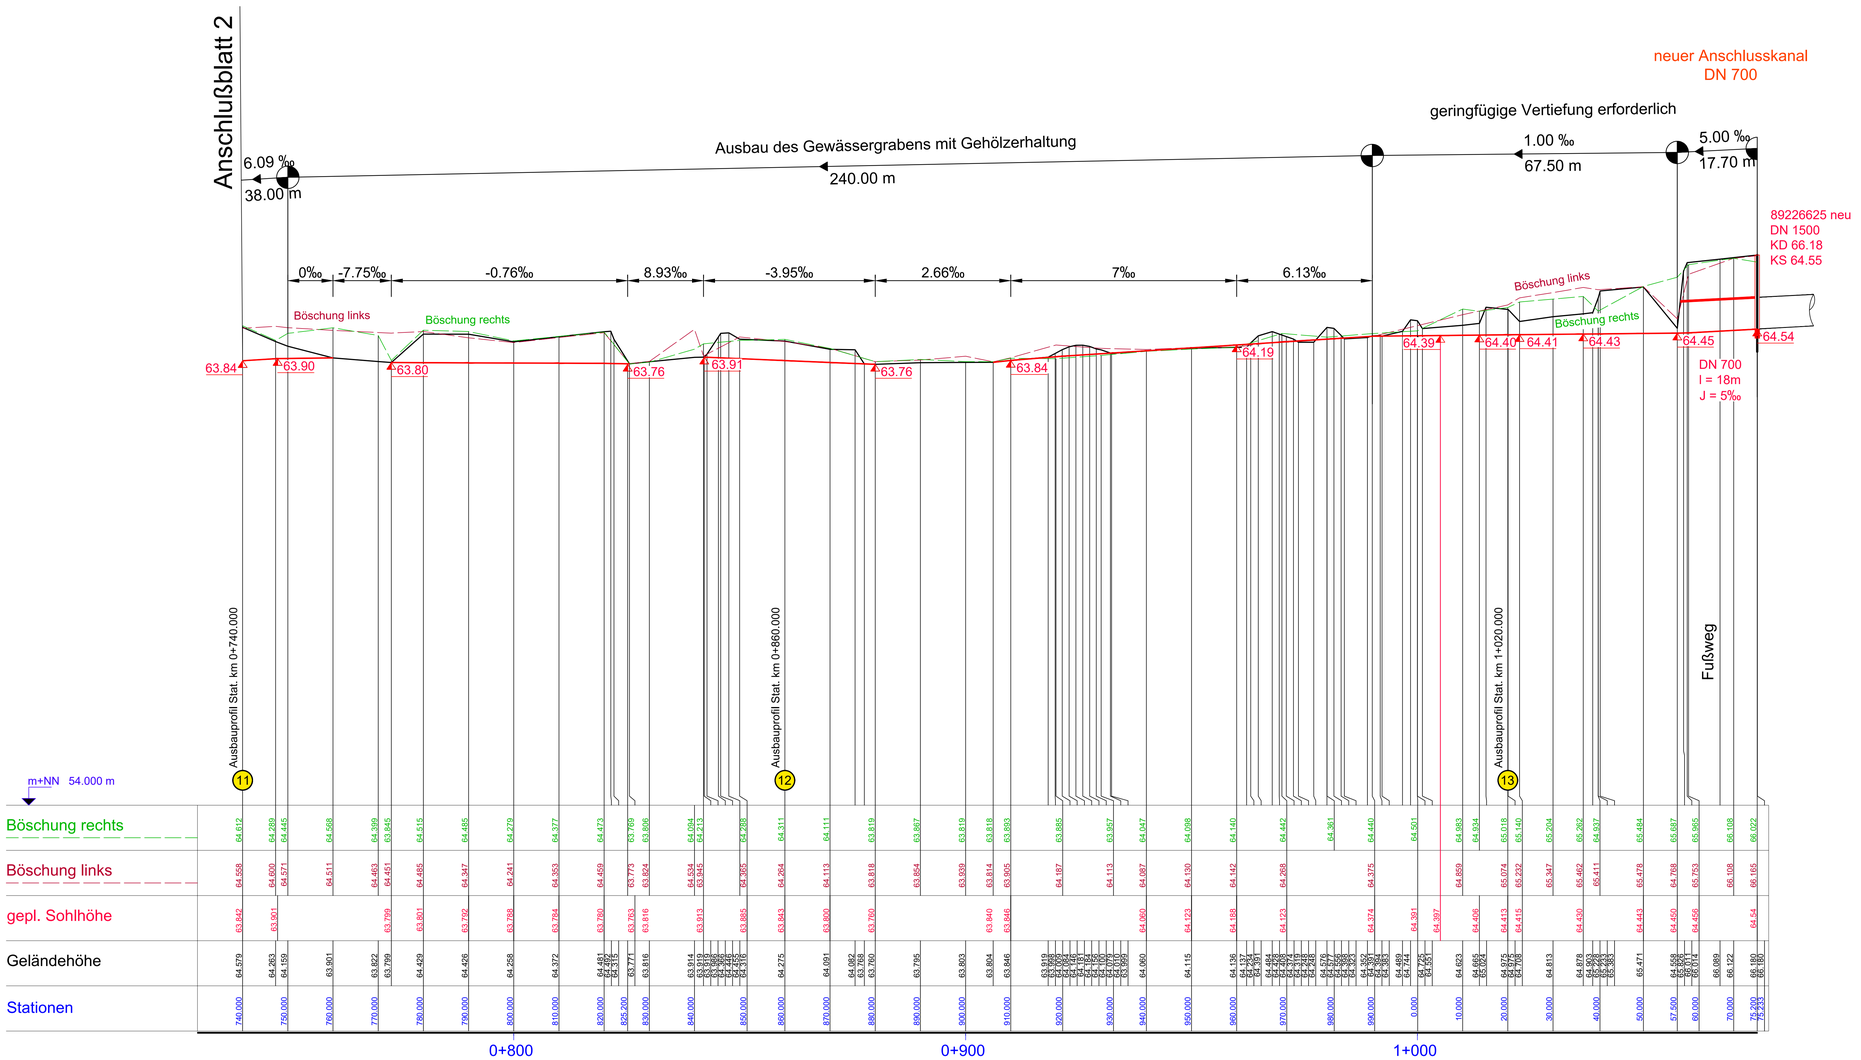

Nur gültig für die Ausschreibung

KSD Ein Plus für Datteln - KSD - Kommunaler Servicebetrieb Datteln

Ökologische Verbesserung des Gewässers Sauerkampgraben - Unterlauf in Datteln-Horneburg	Proj. Nr.:	M0042301	
	Anlage:	4	Blatt: 3 (3)
AUSFÜHRUNGSPLANUNG	Maßstab:	1:500 / 50	
Längsschnitt Blatt 3 von Station 0+740,000 bis 1+075,233	bearb.	23.02.26	La
	gez.	23.02.26	La
	prüf.		

1. Änderung			
2. Änderung			
3. Änderung			
4. Änderung			