



Detail "Rückbau Durchlass" Alte Hagermer Landstraße:  
Durchlass LB=1,50m; LH=1,60m; Bauwerkslänge 6,00 m

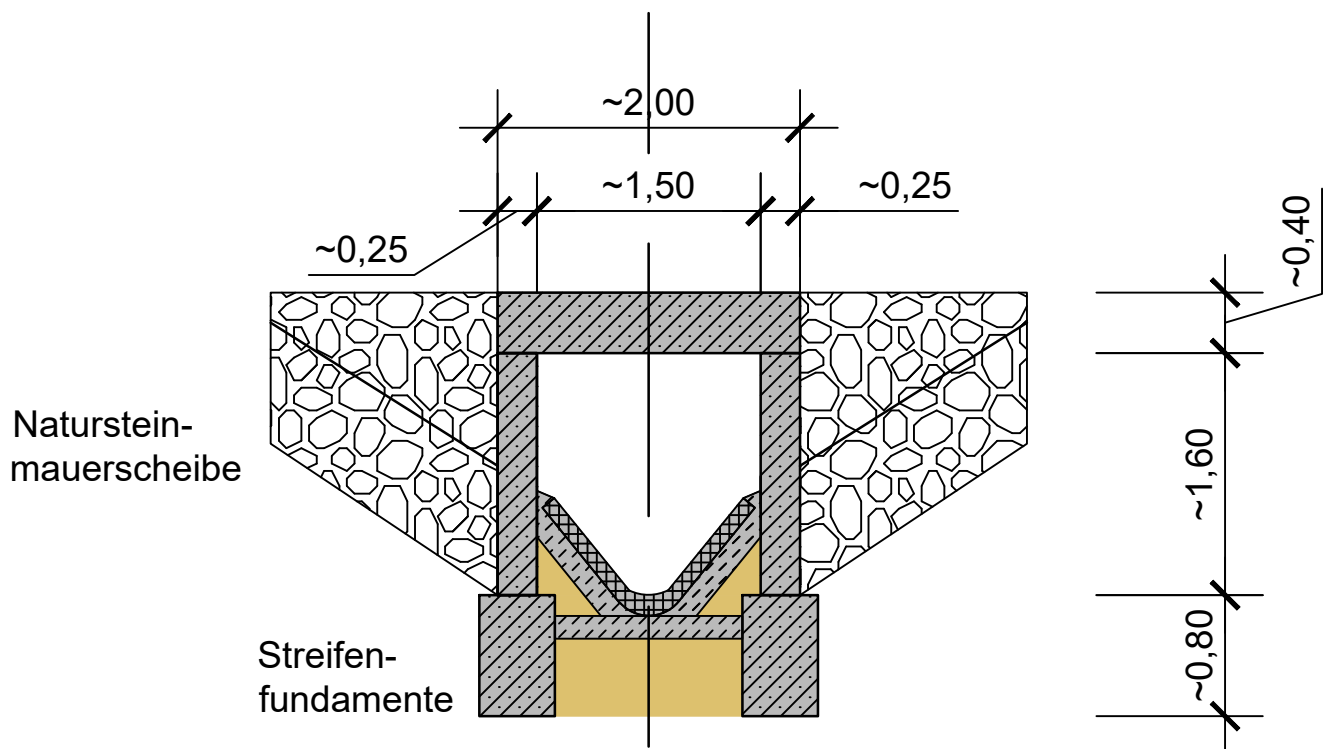

Detail "Rückbau Sohlabsturz" Stat. km 0+055

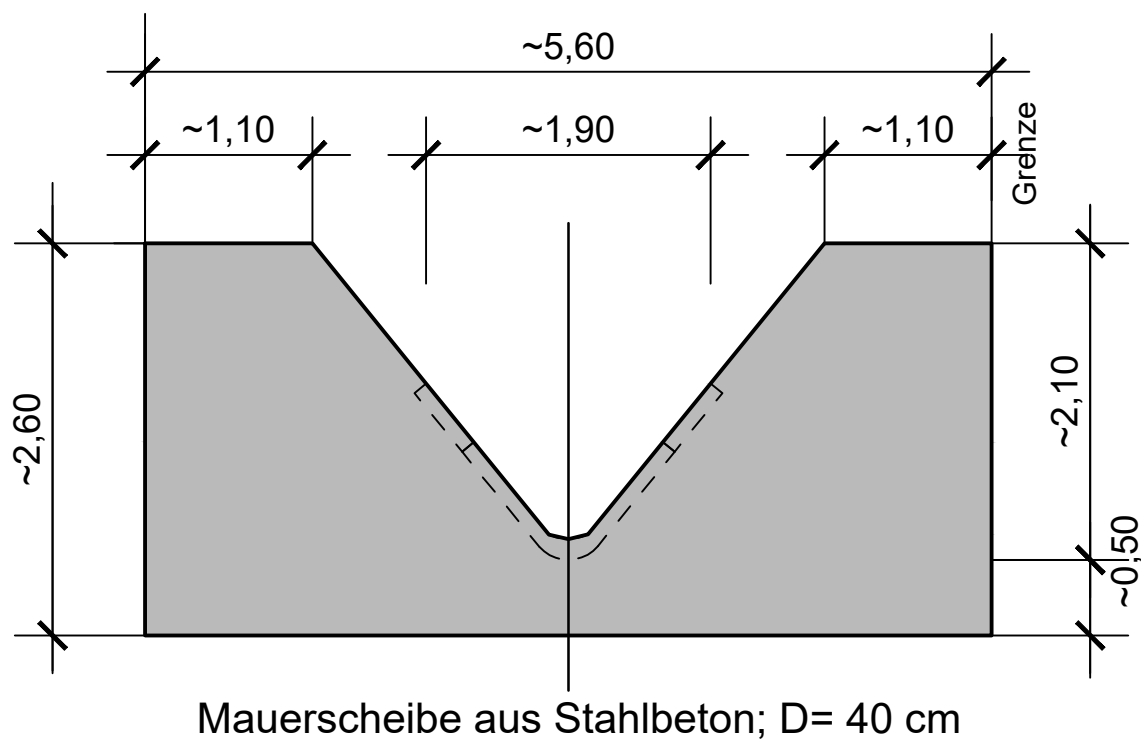

Nur gültig für die Ausschreibung				
		- KSD -		
Ein Plus für Datteln		Kommunaler Servicebetrieb Datteln		
Ökologische Verbesserung des Gewässers Sauerkampgraben - Unterlauf in Datteln-Hornburg <b>AUSFÜHRUNGSPLANUNG</b>		Proj. Nr.: M0042301		
		Anlage: 8 Blatt: 1 (1)		
Detailplan Rückbau vorh. Durchlass Alte Hagermer Landstr. Station km 0+120		Maßstab: 1:50		
		bearb.	20.02.26	La
		gez.	20.02.26	La
		gepr.		
1. Änderung				
2. Änderung				
3. Änderung				
4. Änderung				