



Ansicht Geländer M 1:10

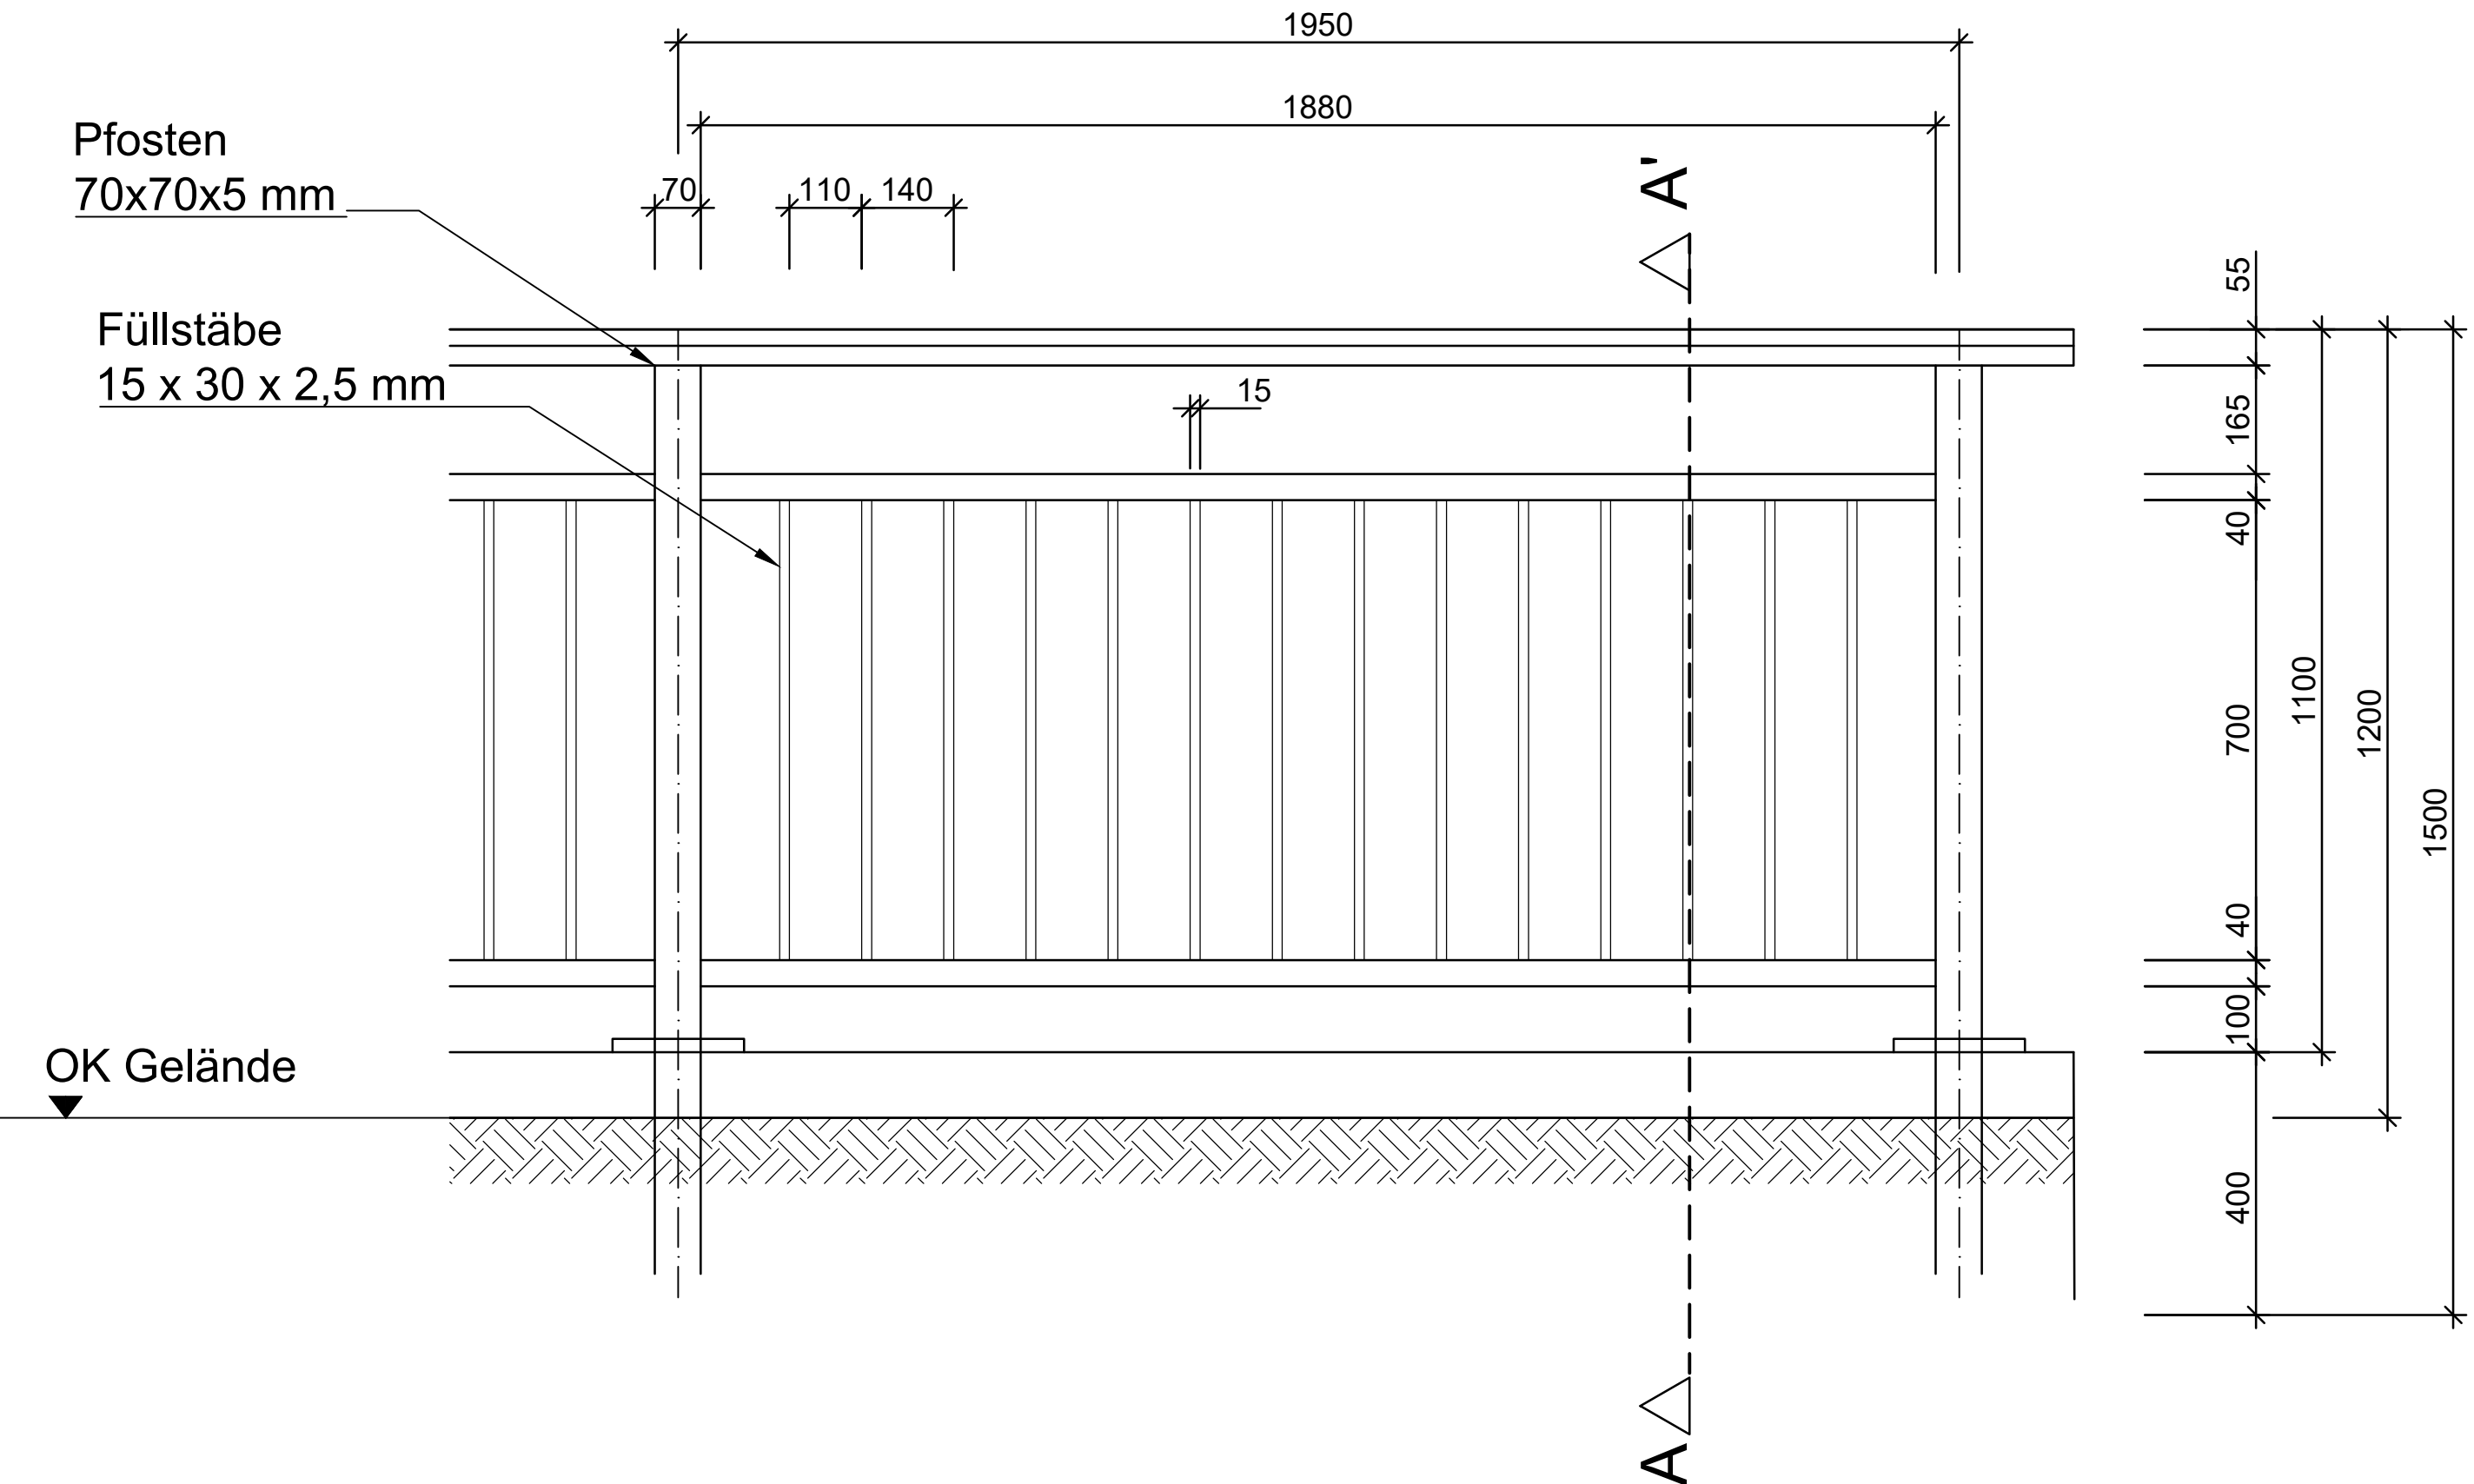

Schnitt A-A' Geländer Einbau im Punktfundament M 1:10

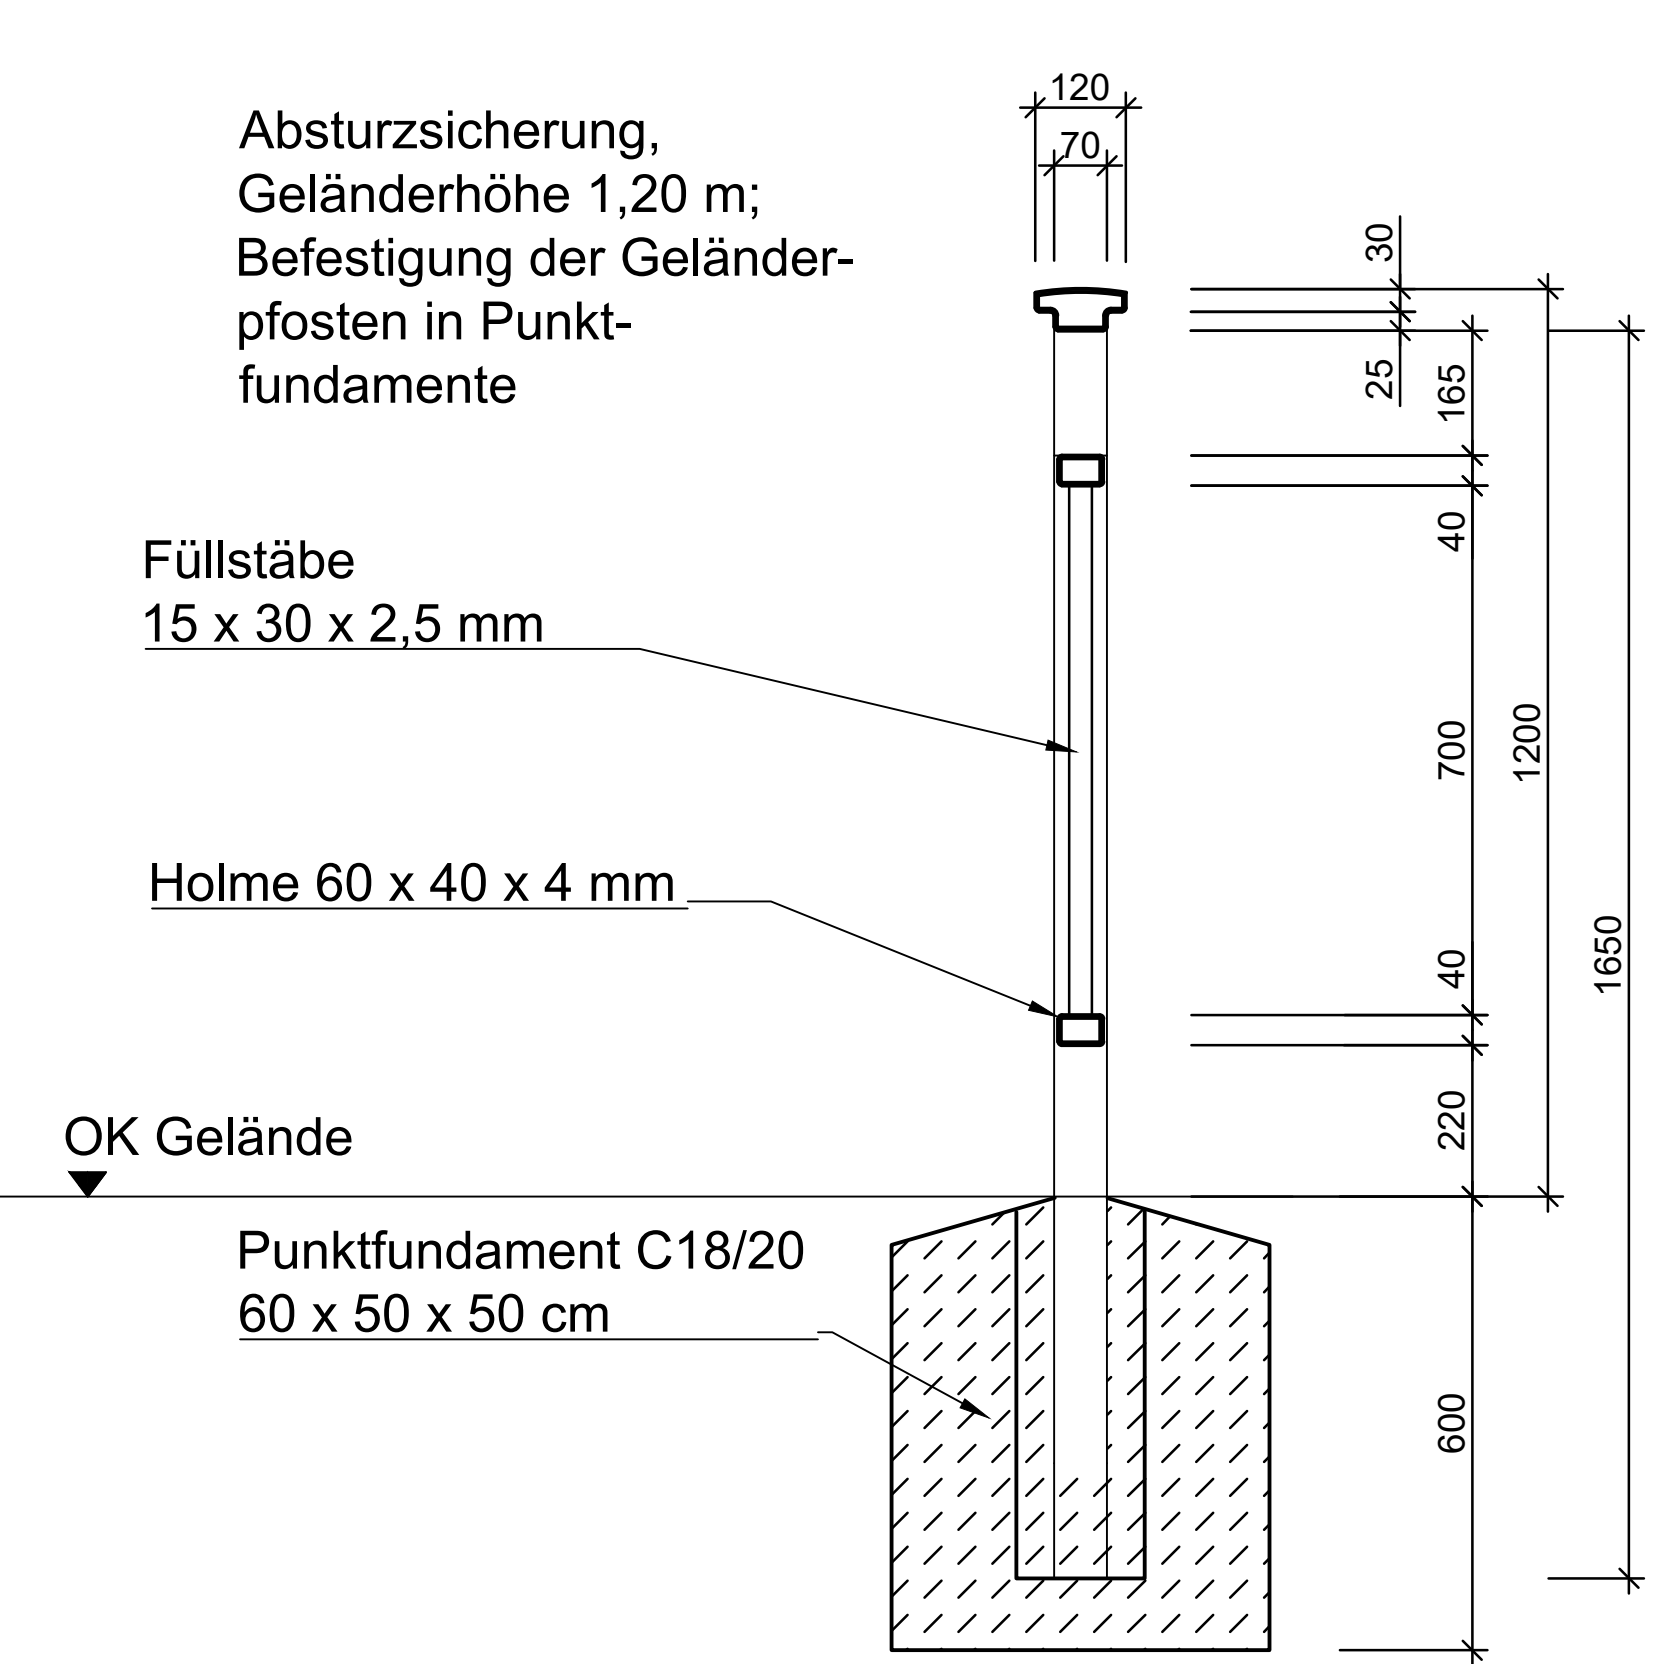

# Detailplan Geländer

gepl. Durchlass - Geländer

Nur gültig für die Ausschreibung				
<div><div>KSD</div><div>Ein Plus für Datteln</div></div> <div>- KSD -</div> <div>Kommunaler Servicebetrieb Datteln</div>				
Ökologische Verbesserung des Gewässers Sauerkampgraben - Unterlauf in Datteln-Horneburg <b>AUSFÜHRUNGSPLANUNG</b>		Proj. Nr.: M0042301 Anlage: 9 Blatt: 1 (1) Maßstab: 1:10		
Detailplan Geländer Durchlässe Alte Hagemer Landstr. und Buschweg		bearb.	12.03.26	La
		gez.	12.03.26	La
		gepr.		
1. Änderung				
2. Änderung				
3. Änderung				
4. Änderung				