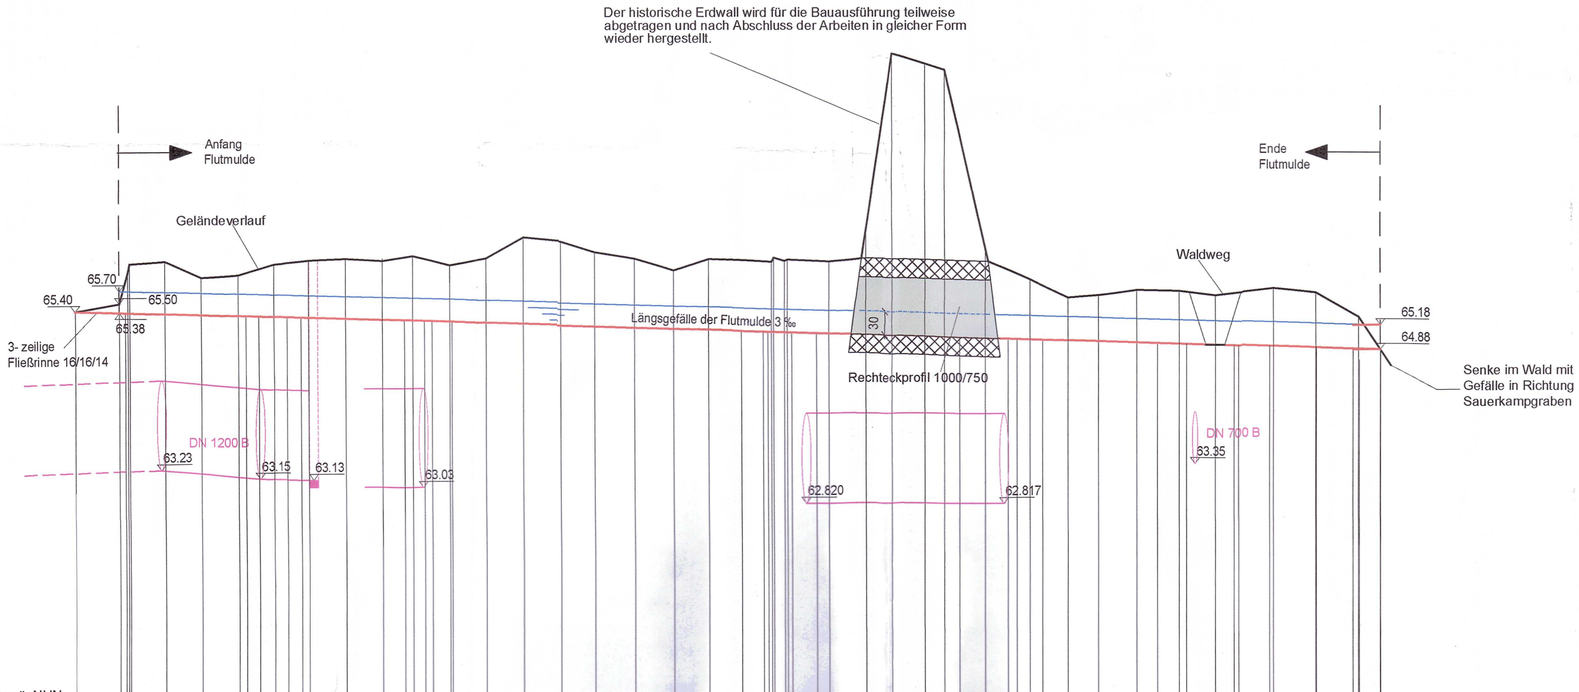

Bezugshöhe + 60.00 m ü. NHN

Station	vorh. Gelände	gepl. Muldensohle
0+000.00		65.400
0+005.90	65.765	65.382
0+006.70		65.379
0+007.06	65.907	
0+007.32	66.030	
0+012.00	66.060	65.353
0+016.88	65.843	
0+021.84	65.872	
0+022.84		65.331
0+024.56		65.325
0+026.59	66.013	
0+028.43		65.314
0+030.30		65.308
0+031.30	66.062	
0+036.25	66.083	
0+041.18	66.055	
0+044.14		65.269
0+045.23	66.120	
0+046.80		65.261
0+047.84		65.257
0+050.18	66.000	
0+050.50		65.249
0+055.11	66.090	
0+060.09	66.368	
0+065.04	66.321	
0+069.57	66.180	
0+074.94	66.096	
0+080.11	65.941	
0+084.83	66.091	
0+089.22		65.134
0+092.14		65.124
0+092.79		65.123
0+093.27	66.055	
0+093.53	66.109	
0+094.97	66.066	
0+095.38	66.084	
0+095.94		65.114
0+099.28		65.104
0+100.91	66.060	
0+105.86	66.474	
0+109.47	66.834	
0+113.89	68.696	
0+116.55	66.616	
0+118.56		65.039
0+122.02	66.210	
0+125.04		65.028
0+126.22		65.024
0+127.98	65.819	
0+129.64		65.014
0+133.05	65.578	
0+137.13	65.608	
0+142.25	65.677	
0+145.00		64.968
0+147.92	65.665	
0+148.87		64.957
0+153.40	65.605	
0+155.06		64.929
0+155.65		64.936
0+159.76		64.925
0+160.27	65.691	
0+164.42	65.638	
0+164.52		64.905
0+171.09	65.320	
0+170.14		64.880
0+172.56		
0+172.62	66.212	
0+173.07	64.739	
0+173.13	64.739	

Alle Maße sind vor Ausführung örtlich und rechnerisch verantwortlich zu prüfen. Differenzen und Unklarheiten sind der Stadt Datteln unverzüglich mitzuteilen. Mit der Ausführung der Arbeiten übernimmt die ausführende Firma hierfür die Haftung und Gewährleistung im vollen Umfang.

Gehört zur Baugenehmigung
Az: 699-25-03
Der Bürgermeister
der Stadt Datteln
- Untere Bauaufsichtsbehörde -
Datteln, den 23. FEB. 2026
Im Auftrag
Gschaider
Dipl.-Ing. (FH) Gschaider

PLANUNGSBÜRO SCHUBERT GmbH
Denneborgsweg 2
45896 Gelsenkirchen
Tel.: 0209 9332847
Fax: 0209 9332848
www.planungsbüro-schubert.de
mail@planungsbuero-schubert.de

Vorhabenträger
Datteln leben am wasser
Kommunaler Servicebetrieb
Datteln- KSD
Stadtentwässerung
45711 Datteln

Projekt
Im Ort - Sanierung Hauptsammler und Bau einer Flutmulde (urbaner Notwasserweg) in Datteln-Horneburg

Plan
Genehmigungsplanung
Längsschnitt Mulde

Blatt-Nr.:	3	Datum:	18.09.2025
Maßstab:	1:500/50	Projekt-Nr.:	24024

Ingenieurkammer-Bau Nordrhein-Westfalen Mitglied 23177