

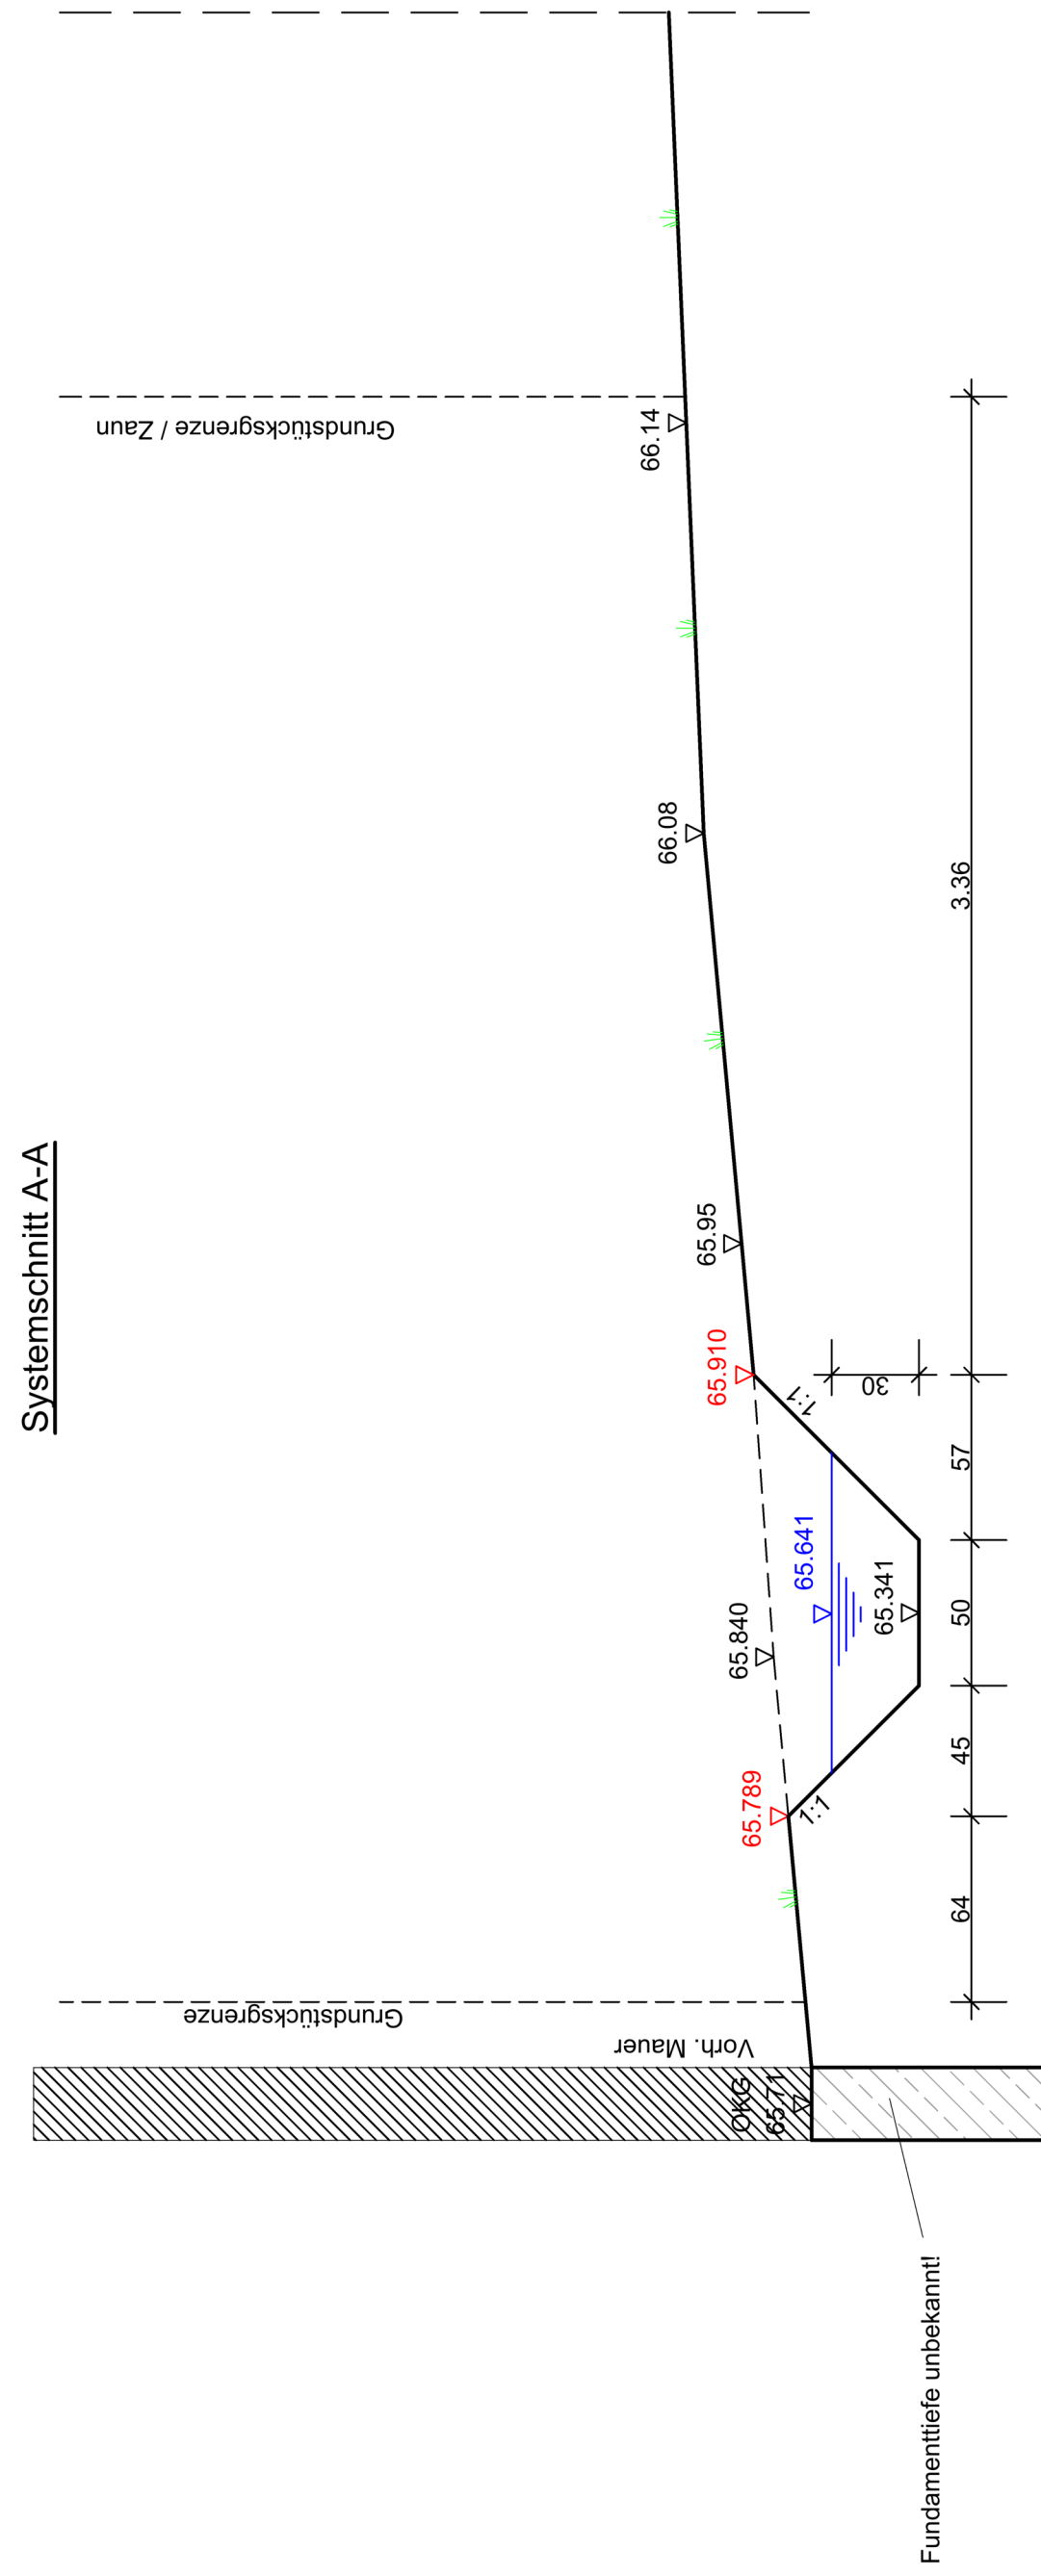
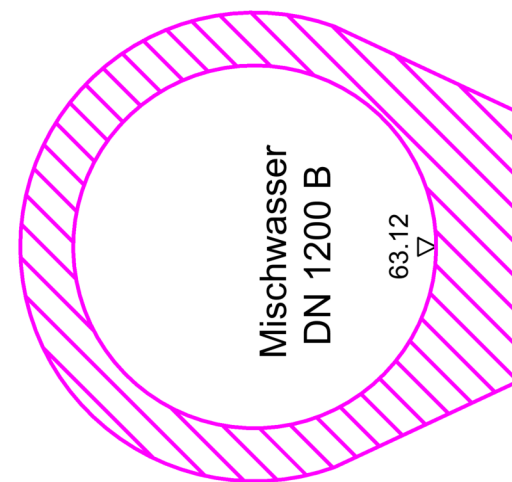



Systemschnitt A-A

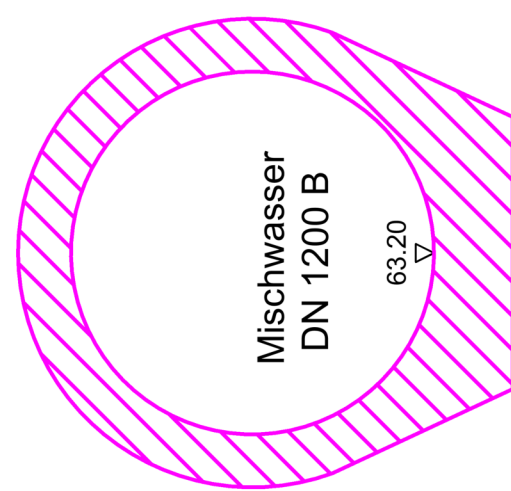




Systemschnitt B1-B1

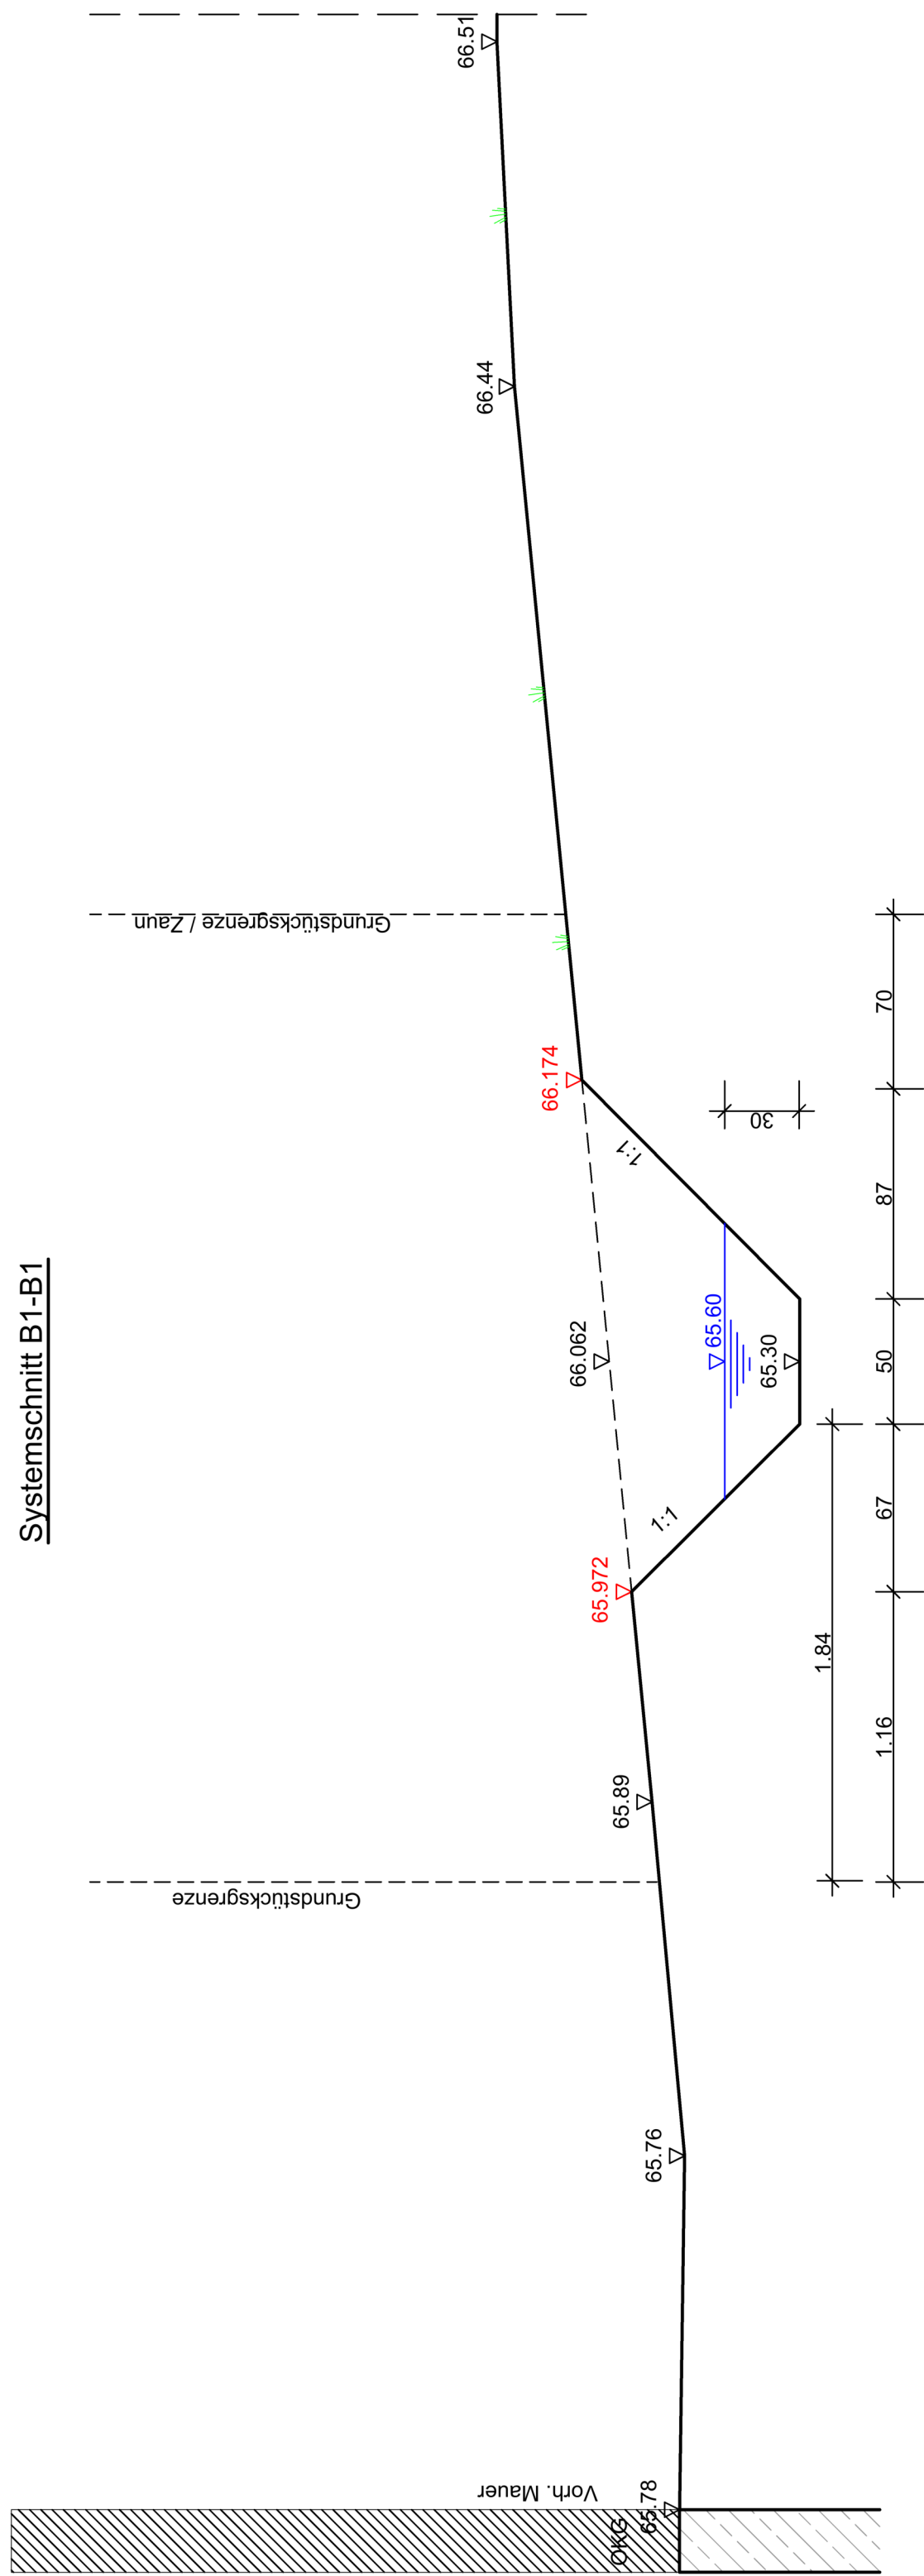


Systemschnitt B2-B2

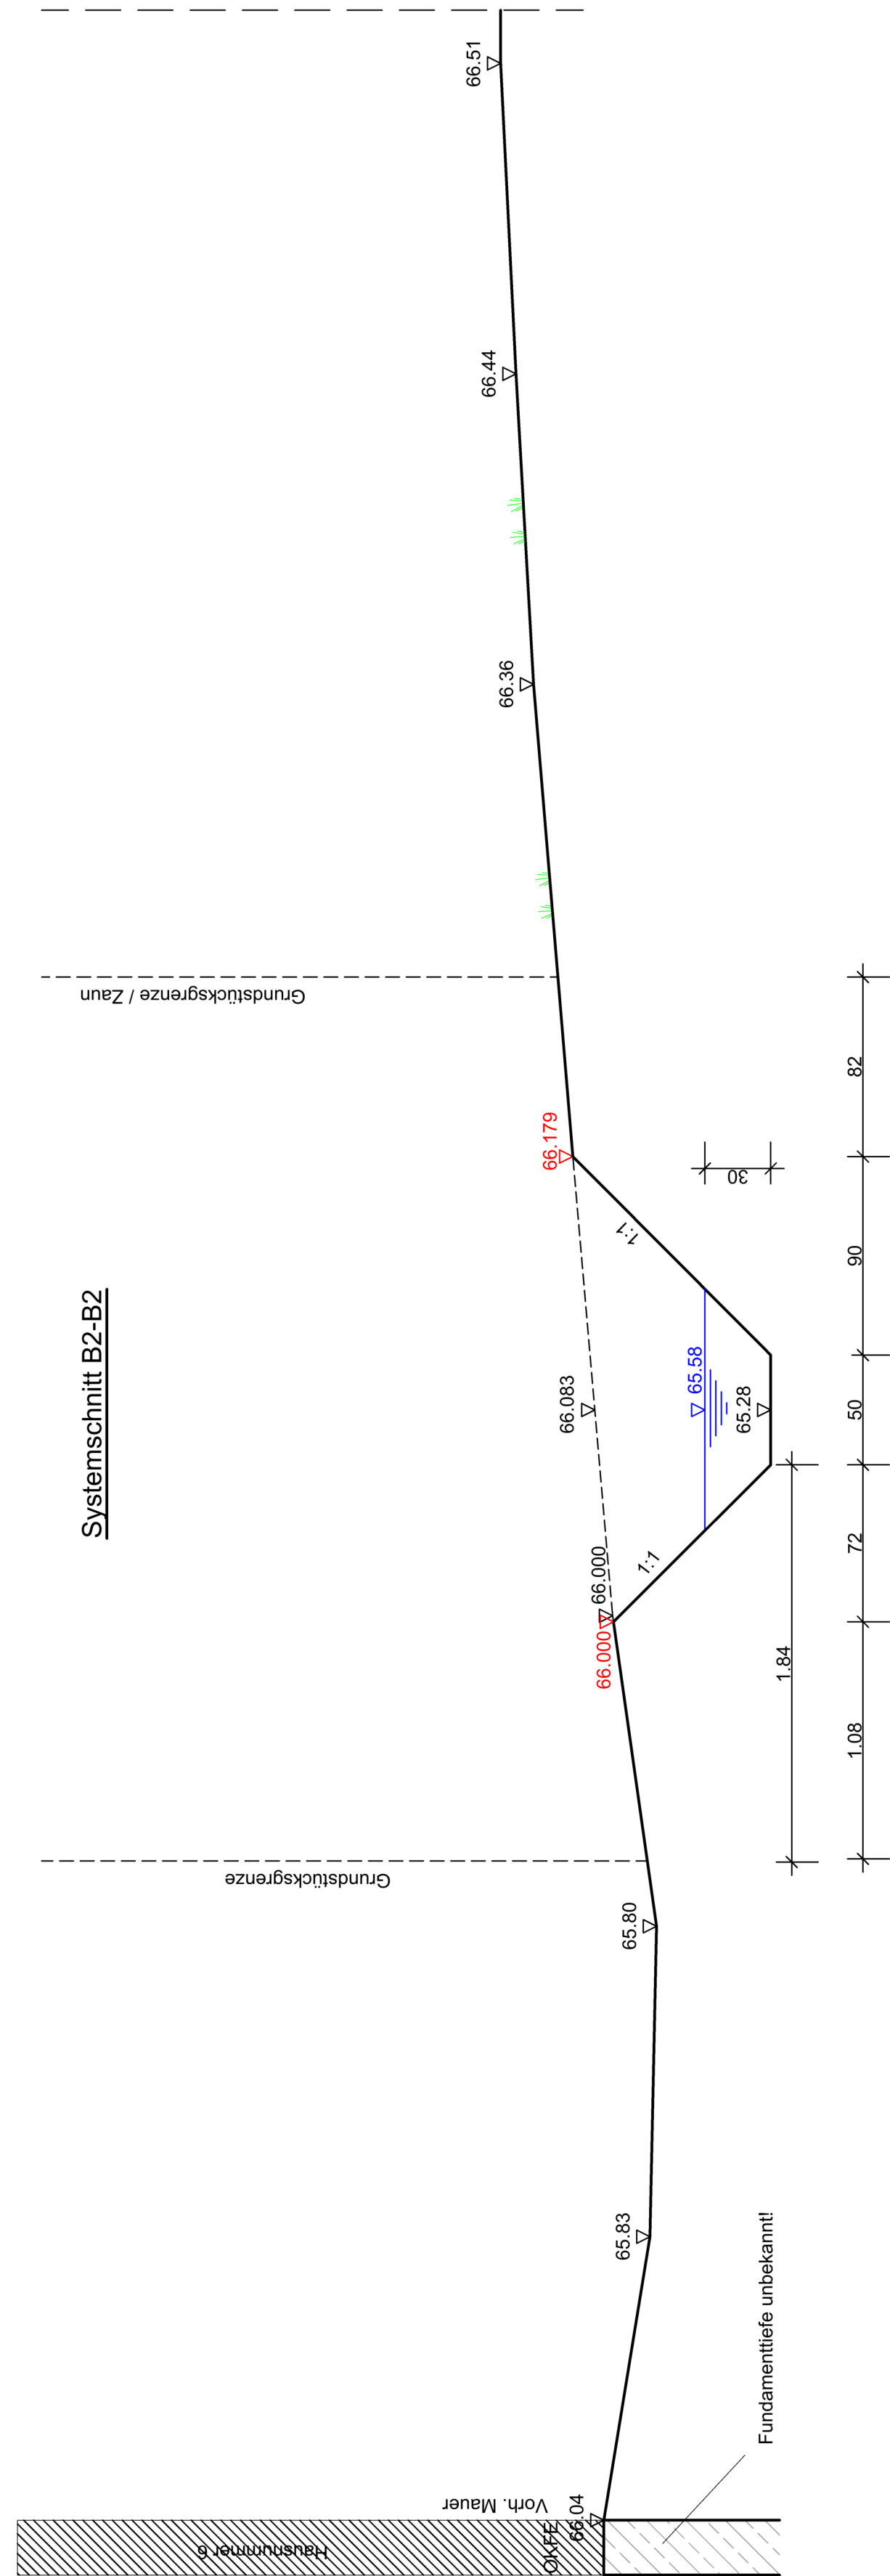

Systemschnitt B3-B3

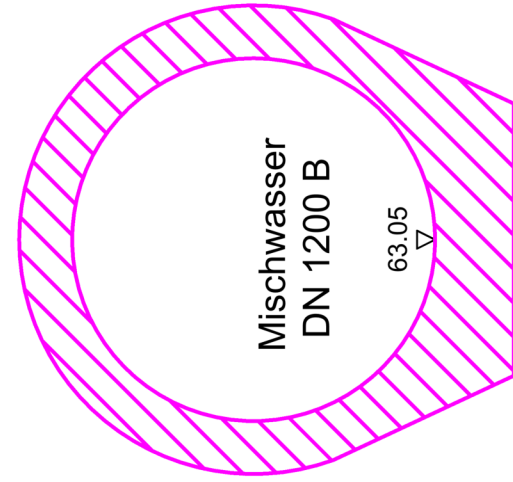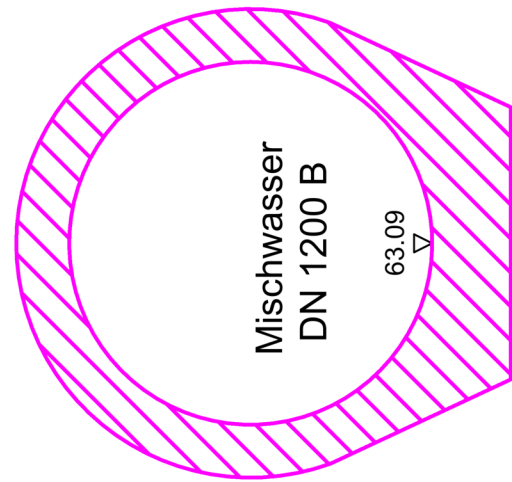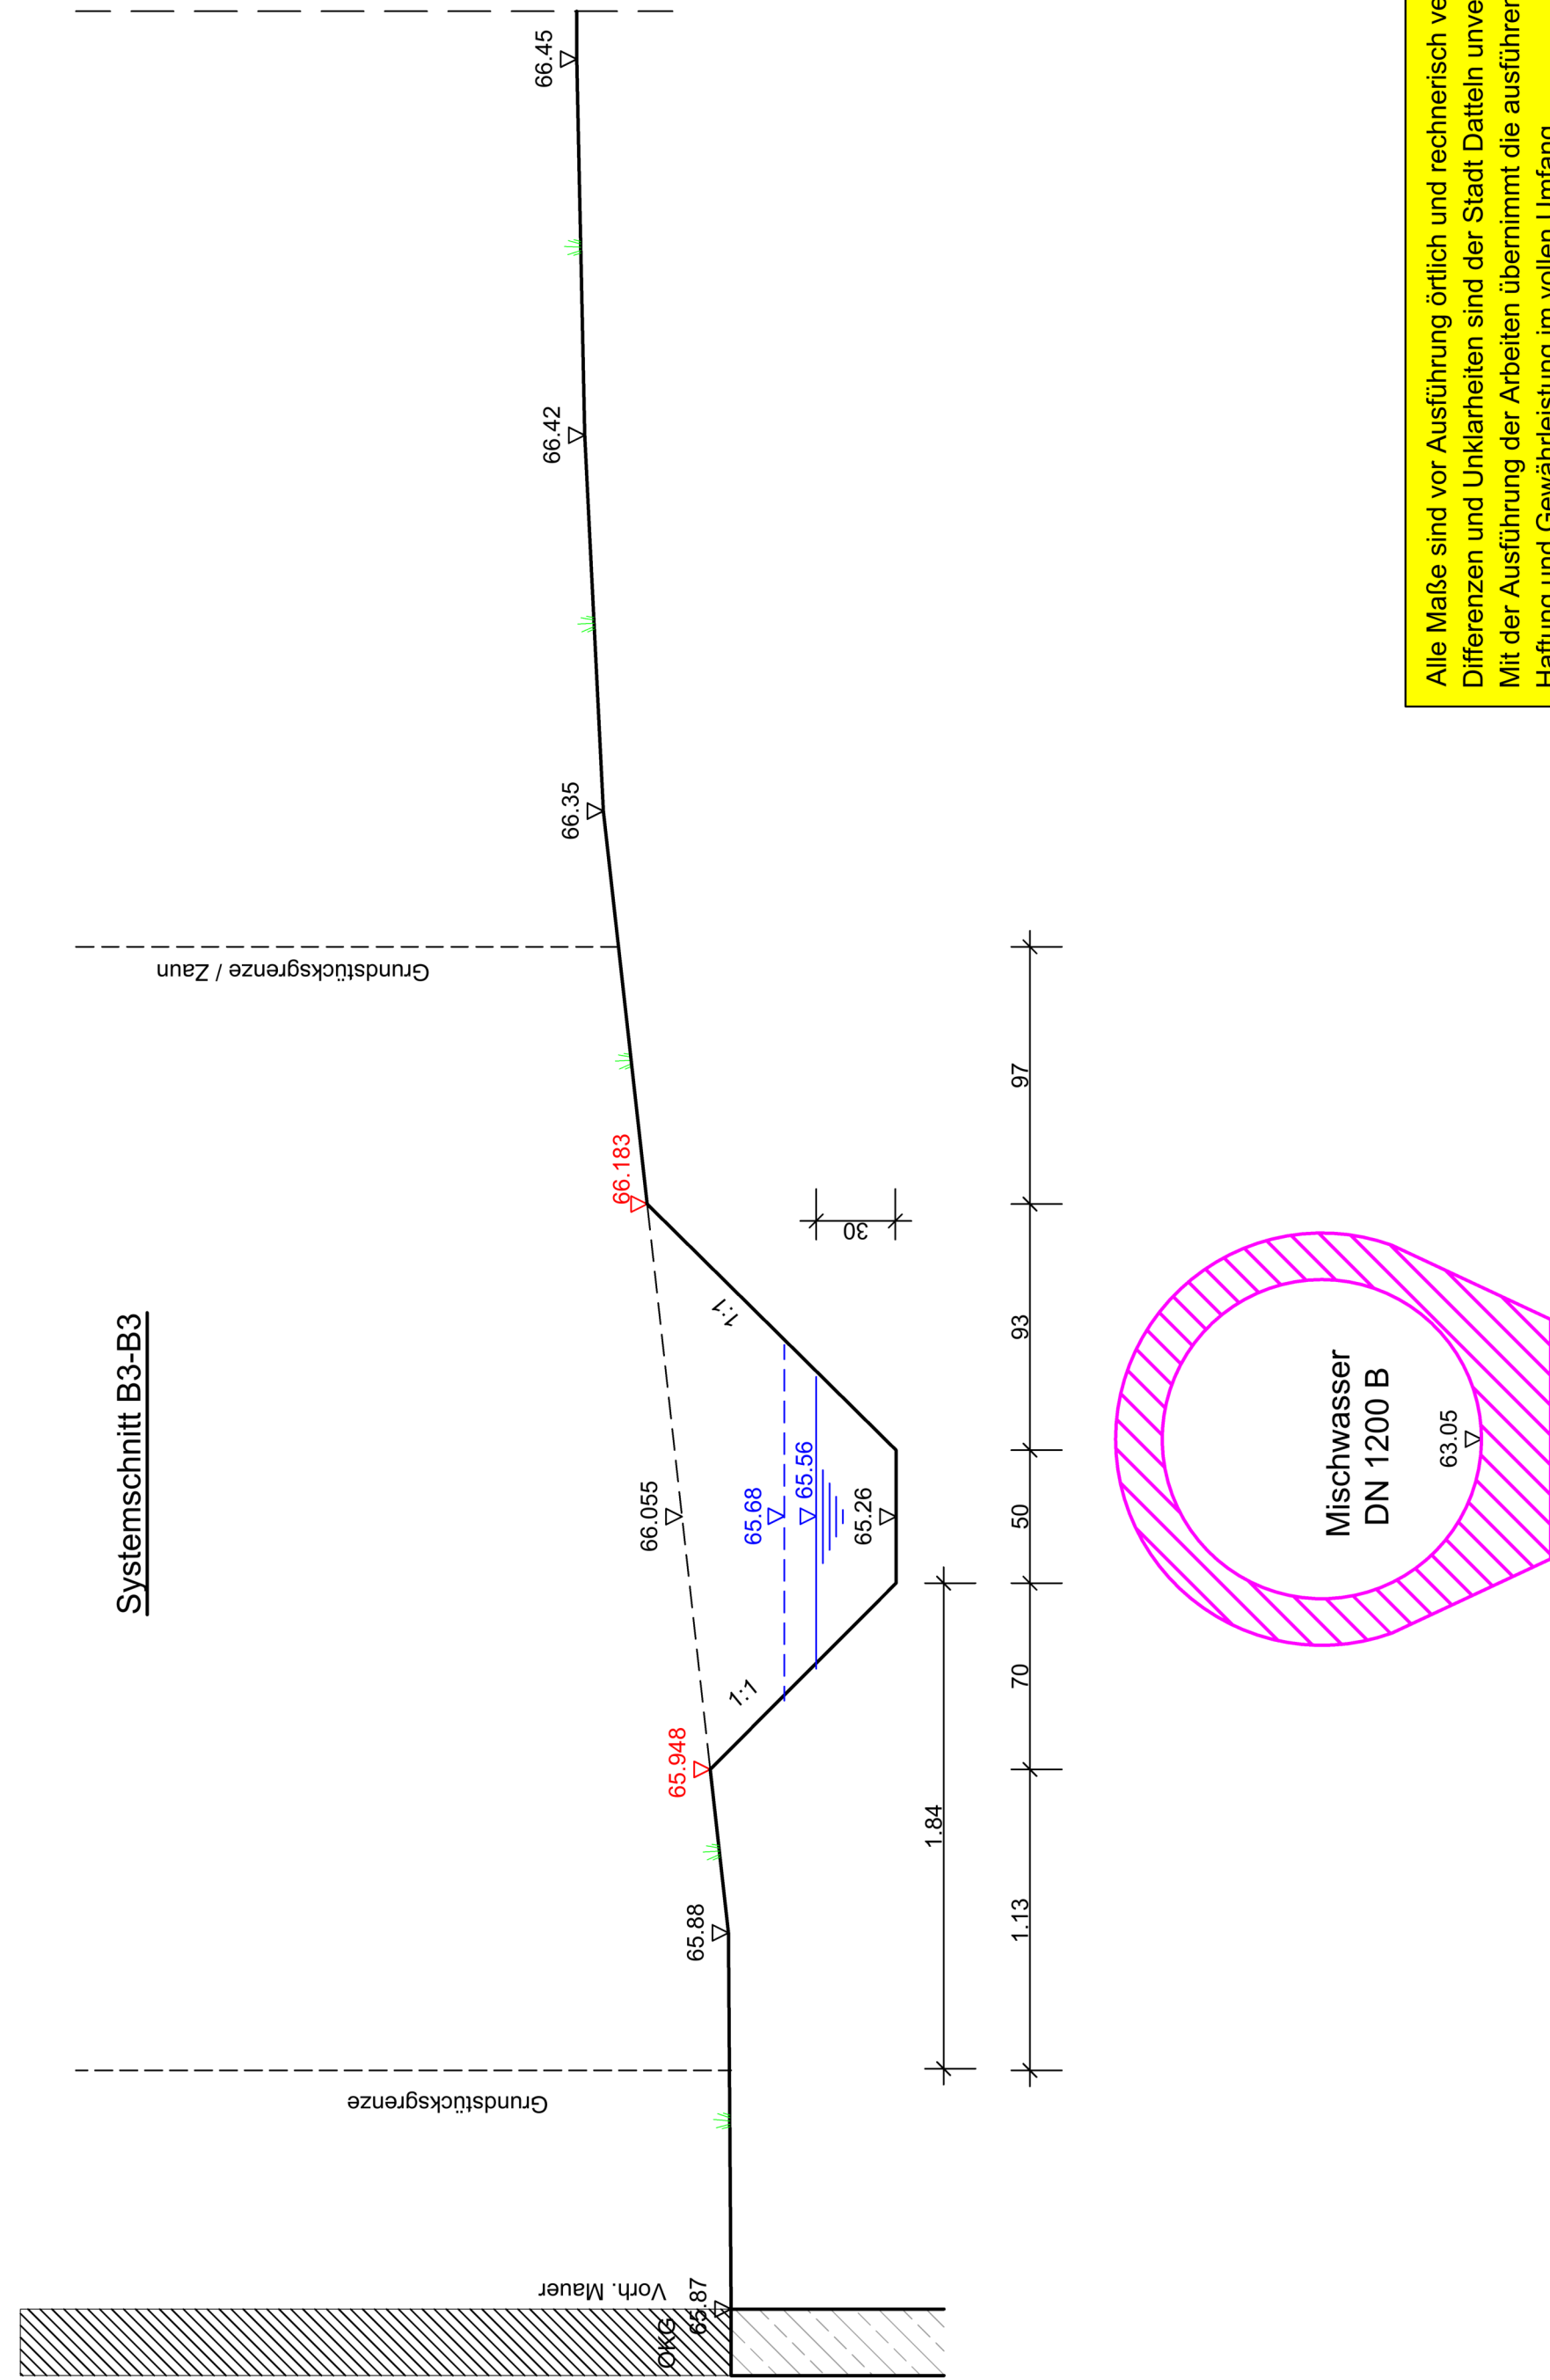

Alle Maße sind vor Ausführung örtlich und rechnerisch verantwortlich zu prüfen. Differenzen und Unklarheiten sind der Stadt Datteln unverzüglich mitzuteilen. Mit der Ausführung der Arbeiten übernimmt die ausführende Firma hierfür die Haftung und Gewährleistung im vollen Umfang.

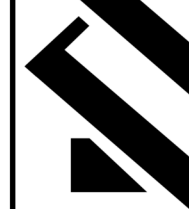

Denneborgsweg 2
45896 Geisenkirchen
Tel.: 0209 9332847
Fax: 0209 9332848
www.planungsbüro-schubert.de
mail@planungsbuero-schubert.de



Kommunaler Servicebetrieb
Datteln- KSD
Stadtentwässerung
45711 Datteln

Projekt

Plan	Ausführungsplanung Systemschnitt A-A, B1-B1, B2-B2 und B3-B3
------	--

Blatt-Nr.:	4.1	Datum:	18.09.2025
Maßstab:	1:25	Projekt-Nr.:	2024