




Systemschnitt C1-C1

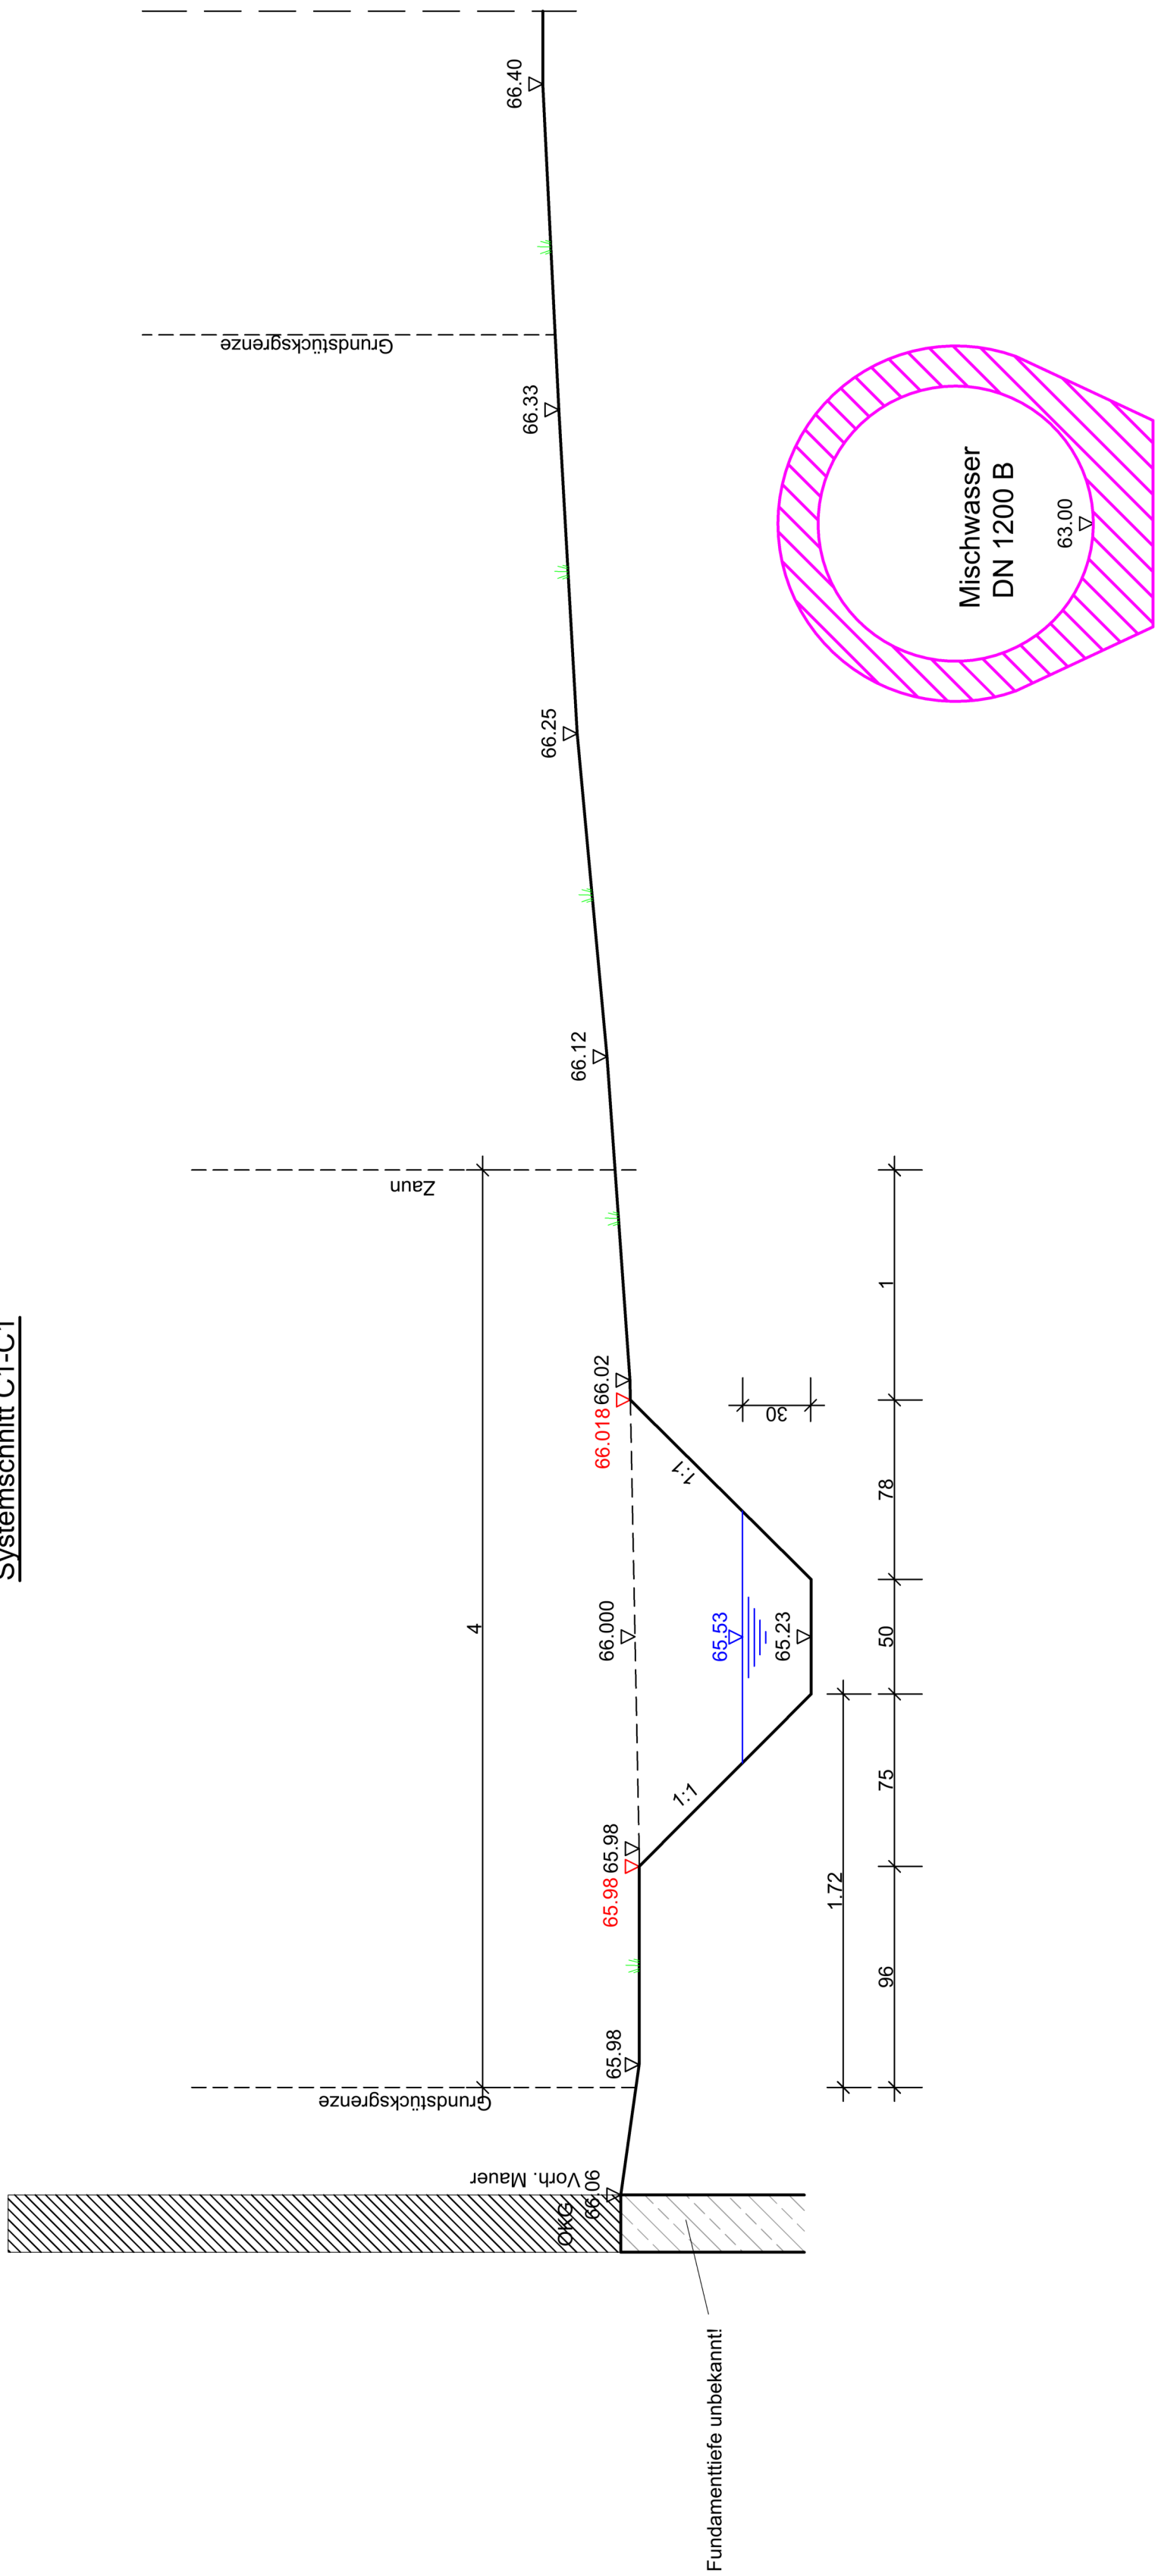


Systemschnitt C2-C2

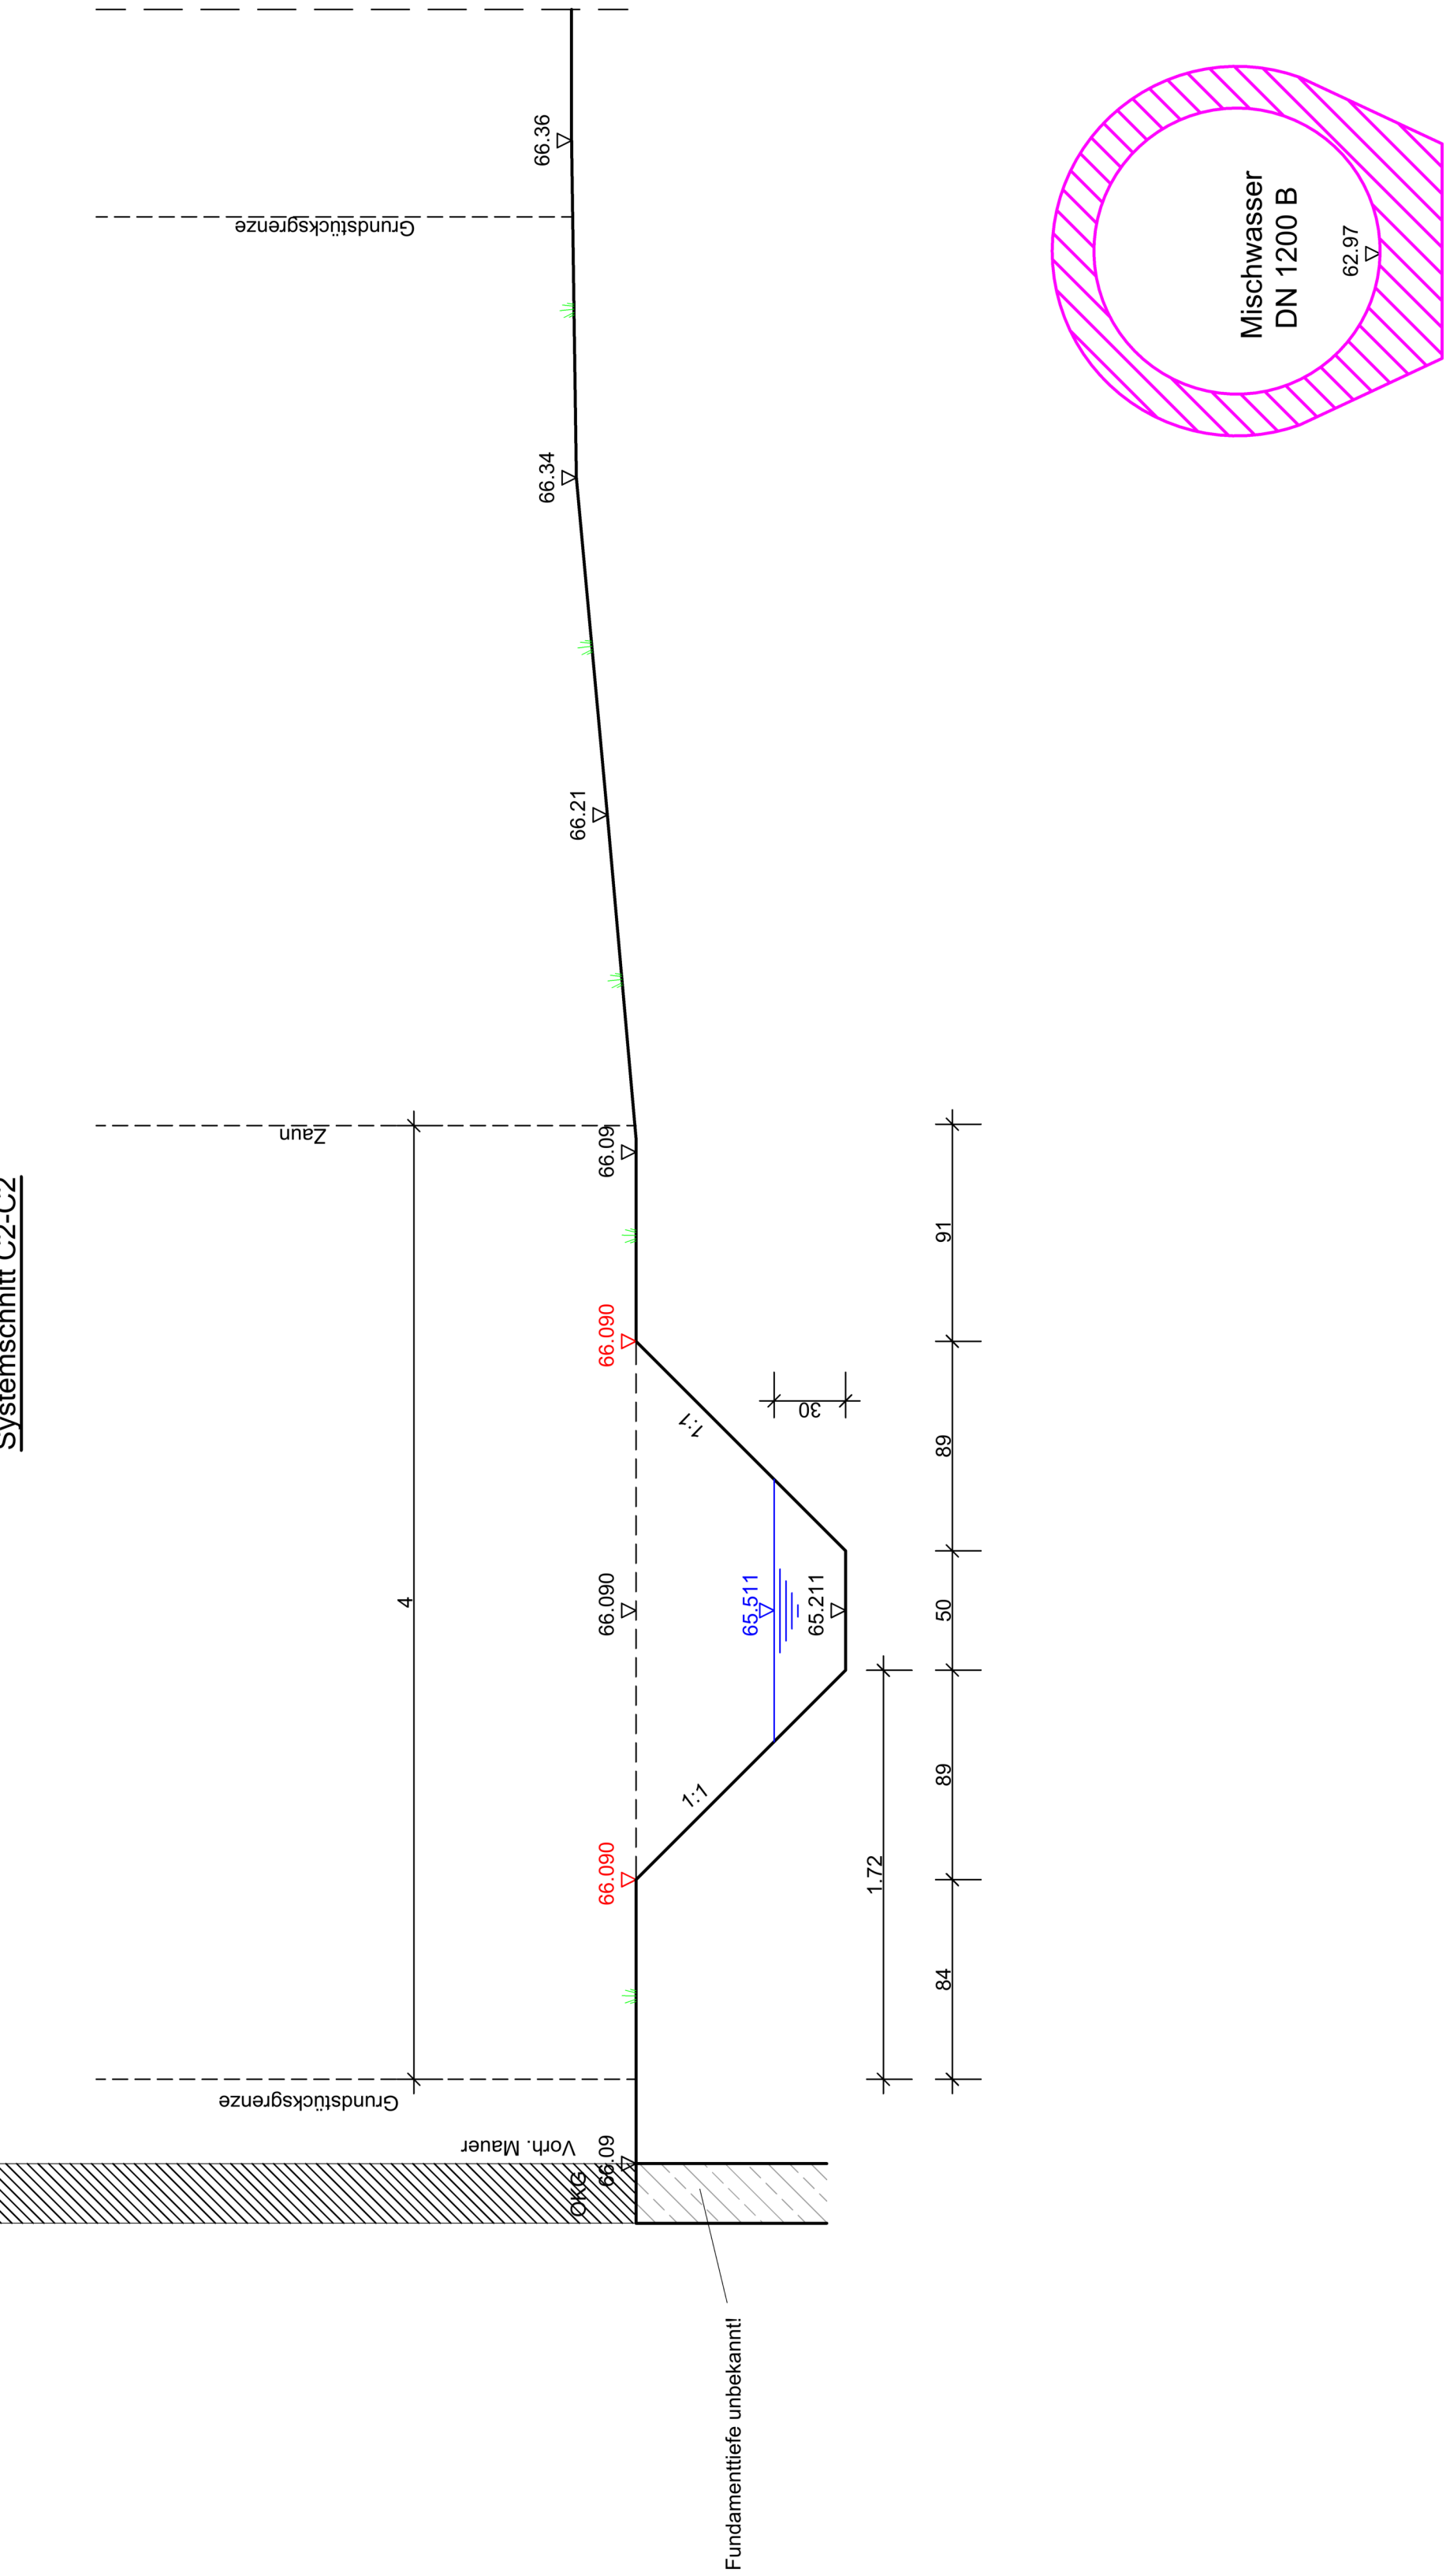


Systemschnitt C3-C3

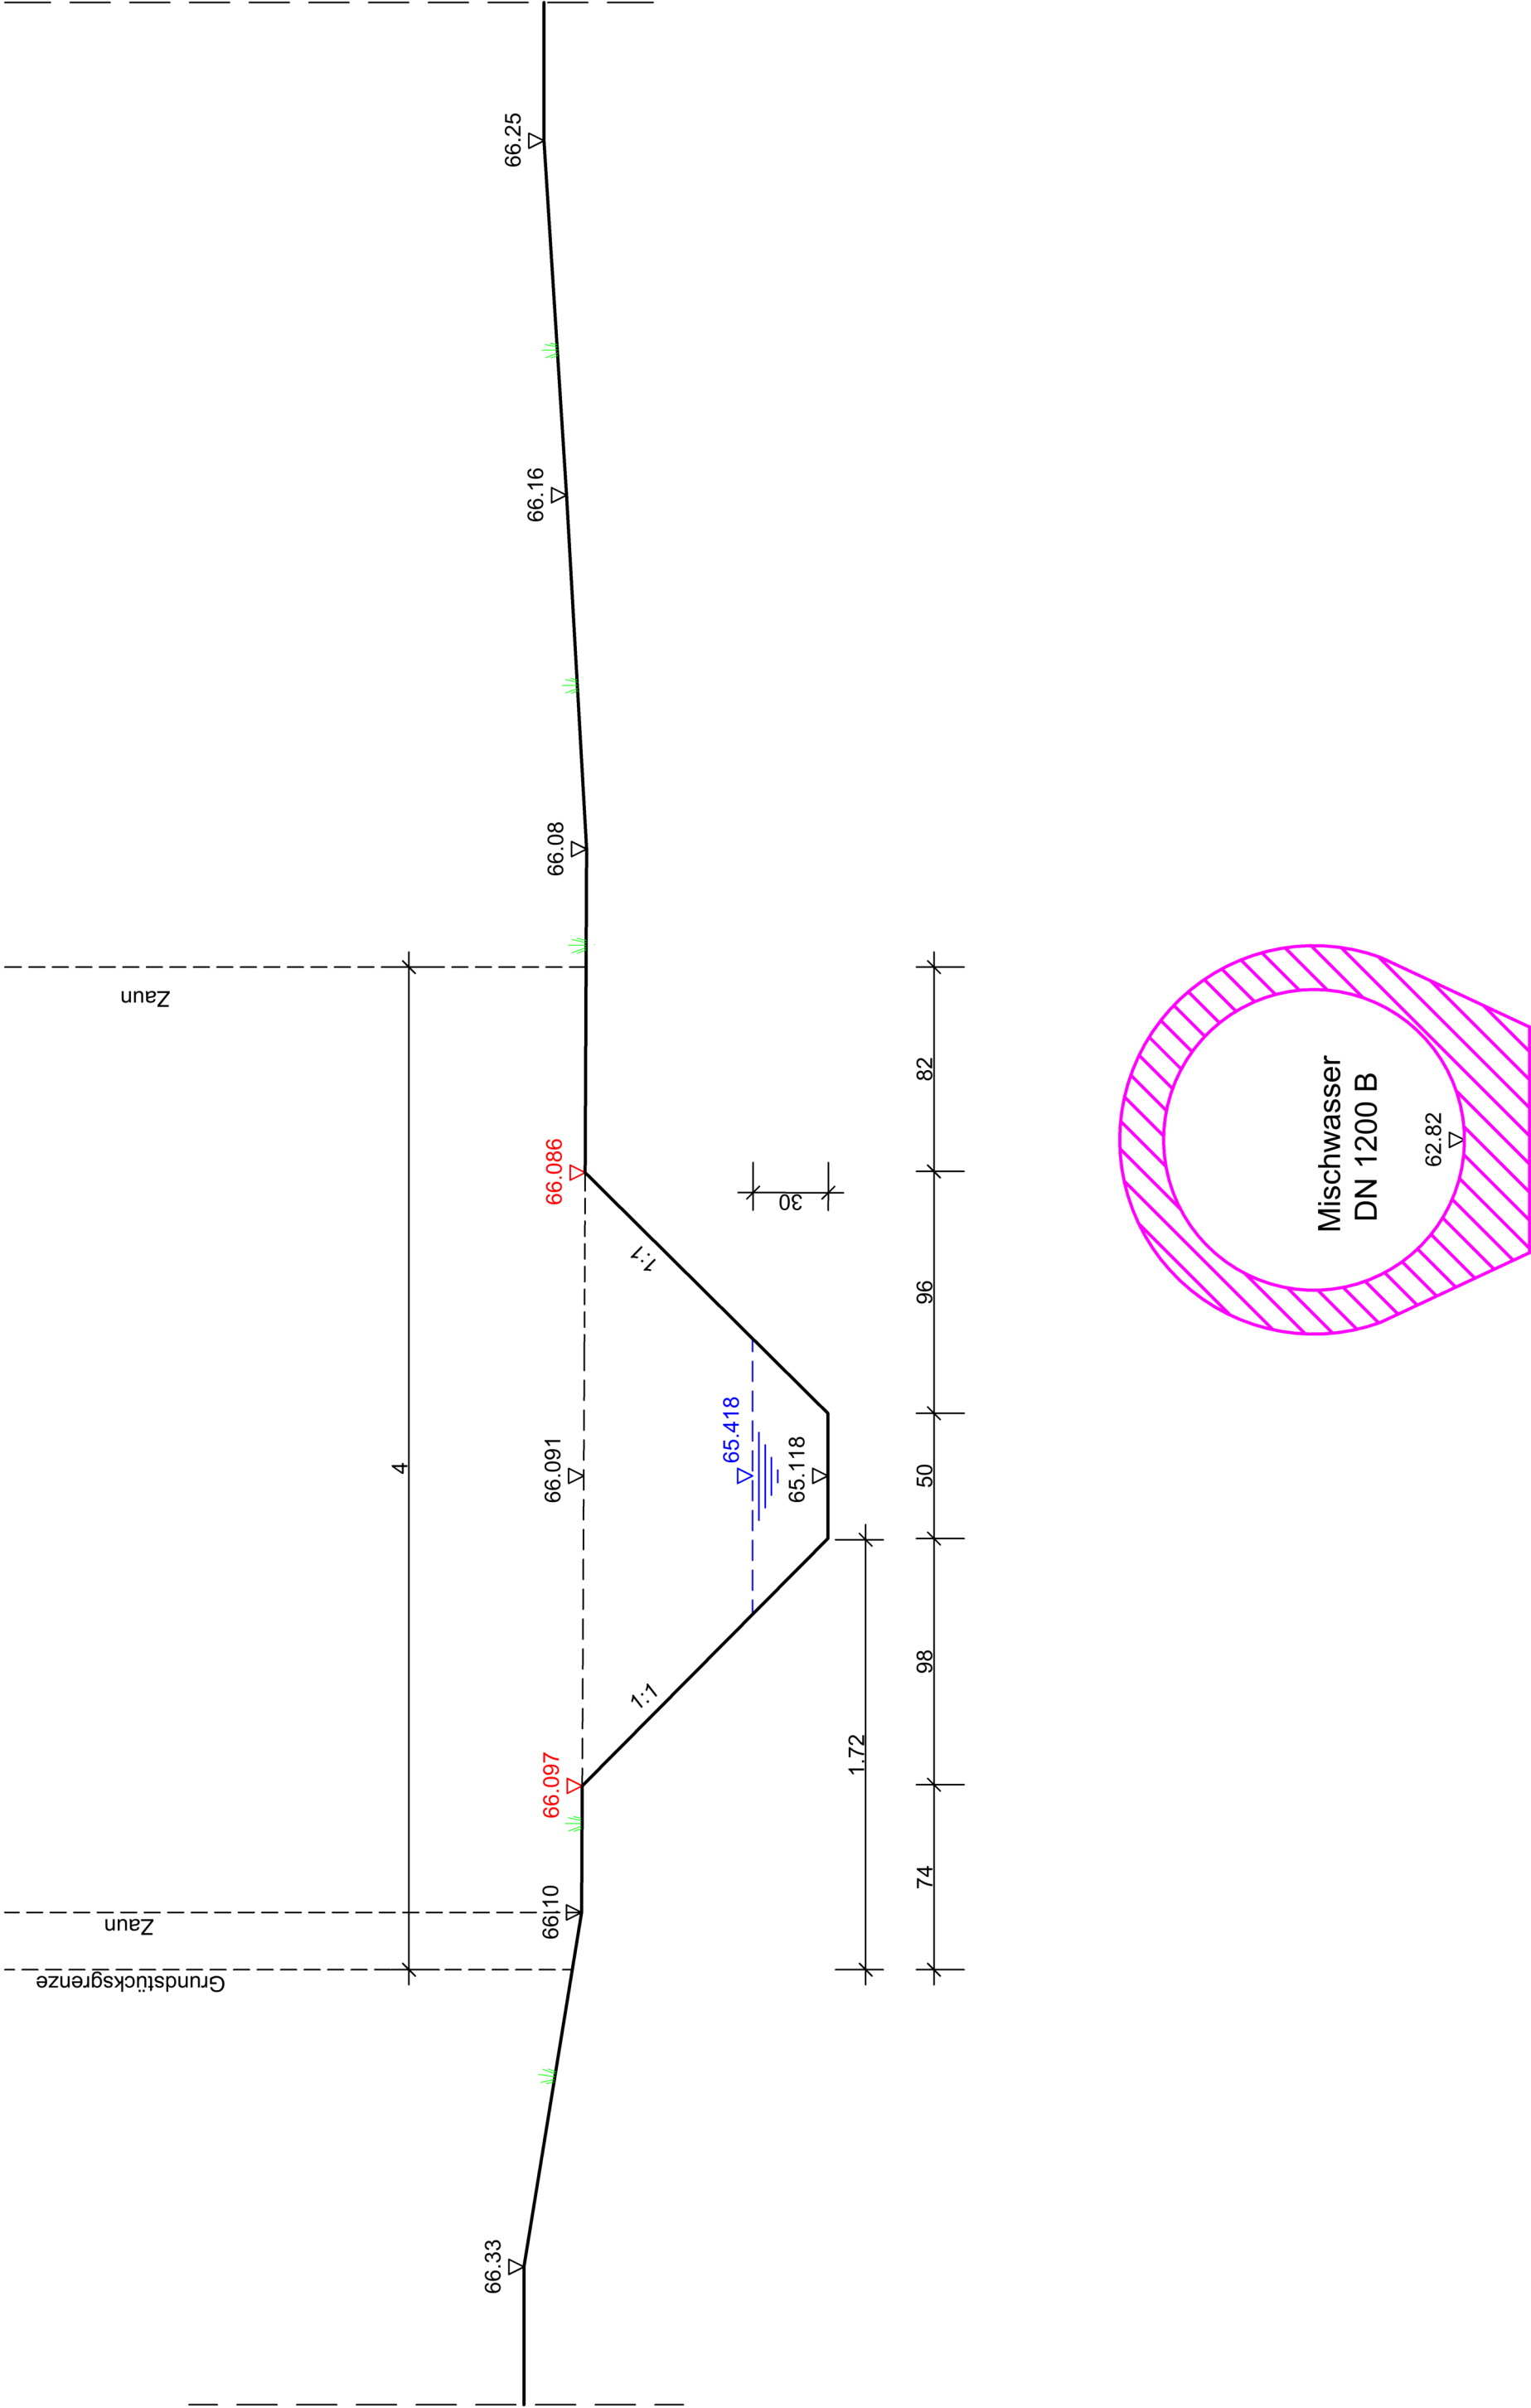

Systemschnitt D-D

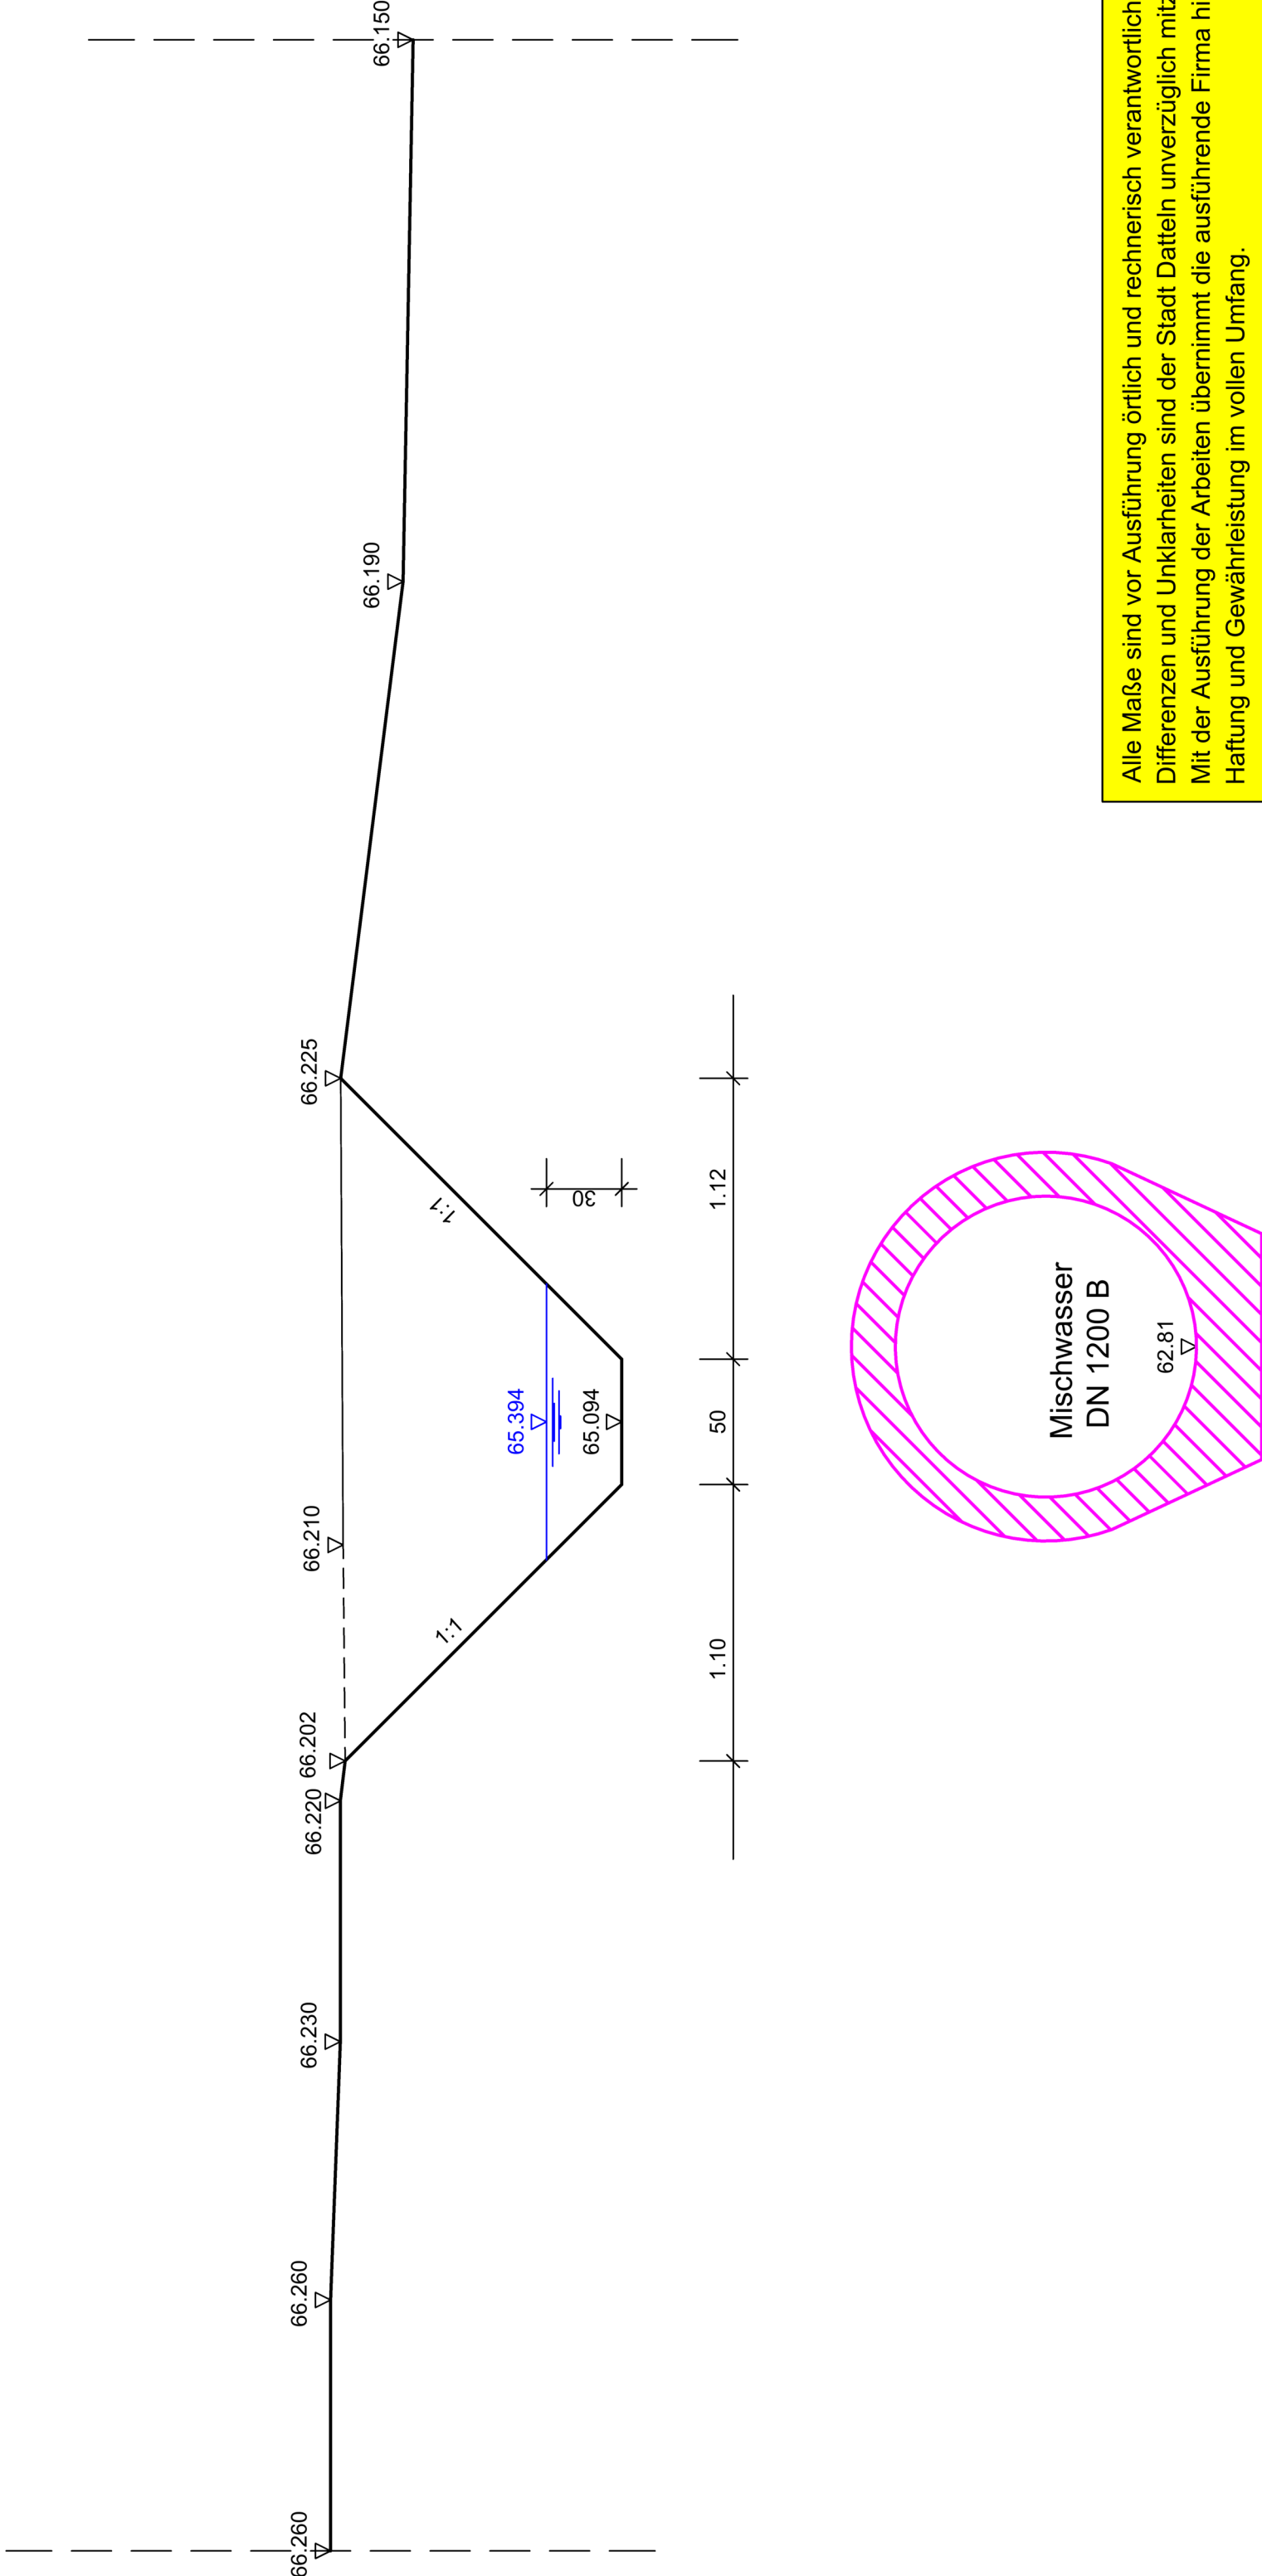

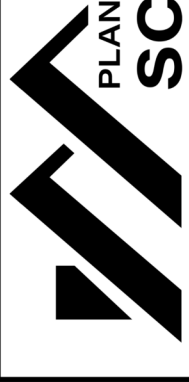

**PLANUNGSBÜRO
SCHUBERT GmbH**
Denneborgsweg 2
46886 Geelenkirchen
Tel.: 0209 9332847
Fax: 0209 9332848
www.planungsbuero-schubert.de
mail@planungsbuero-schubert.de



Datteihn
leben am wasser

Vorhaben-
träger

Kommunaler Servicebetrieb
Datteihn- KSD
Stadtenwässerung
45711 Datteihn

Projekt

Im Ort - Sanierung Hauptsammler
und Bau einer Flutmulde (urbaner
Notwasserweg) in Datteihn-Horneburg

Plan

Ausführungsplanung
Systemschnitt
C1-C1, C2-C2, C3-C3 und D-D

Blatt-Nr.:

4.2

Datum:

18.09.2025

Maßstab:

1:25

Projekt-Nr.:

2024

Alle Maße sind vor Ausführung örtlich und rechnerisch verantwortlich zu prüfen.
Differenzen und Unklarheiten sind der Stadt Datteihn unverzüglich mitzuteilen.
Mit der Ausführung der Arbeiten übernimmt die ausführende Firma hierfür die
Haftung und Gewährleistung im vollen Umfang.