




Systemschnitt G-G

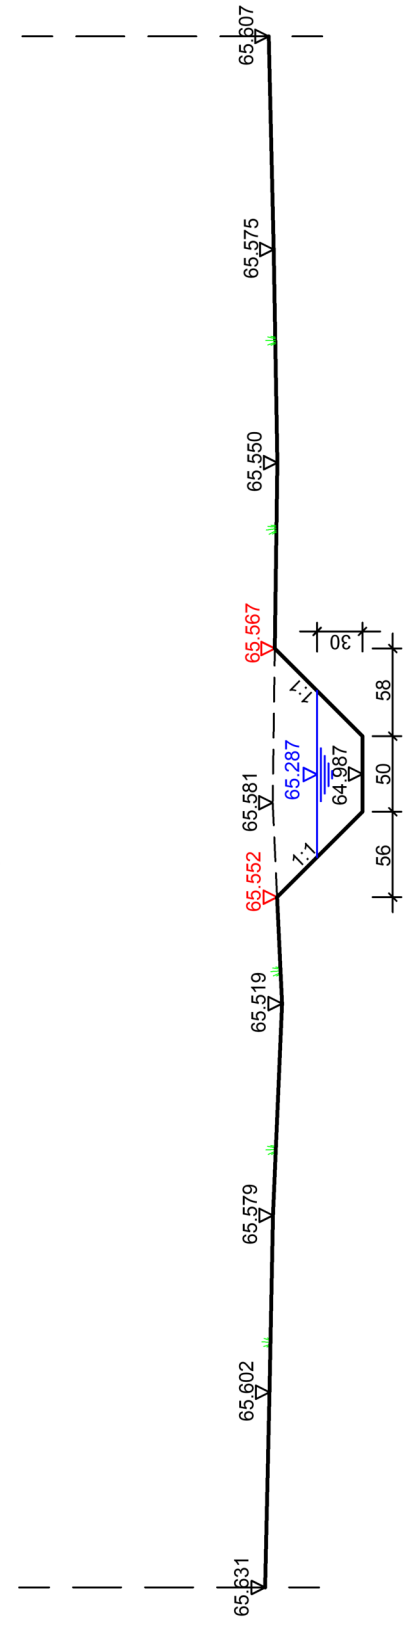


Systemschnitt H-H

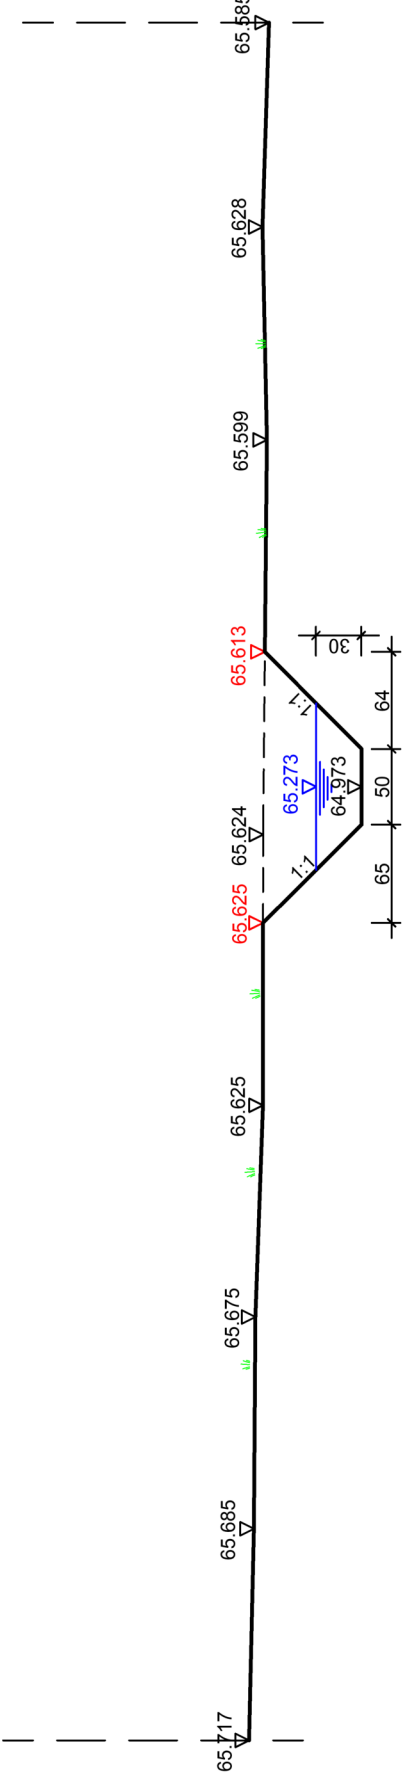


Systemschnitt I-I

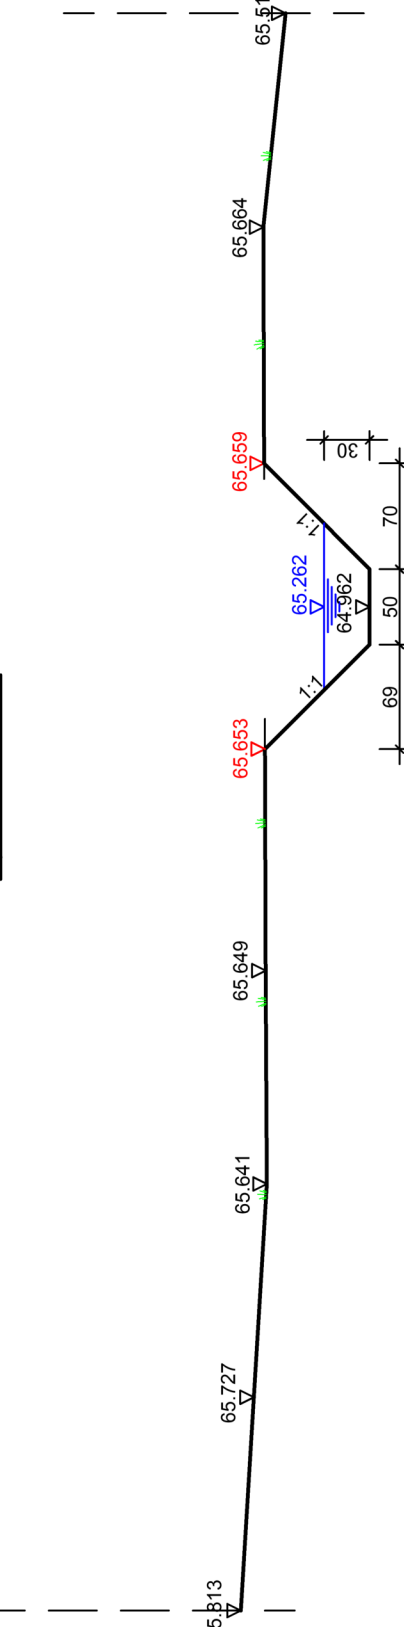

Systemschnitt J-J

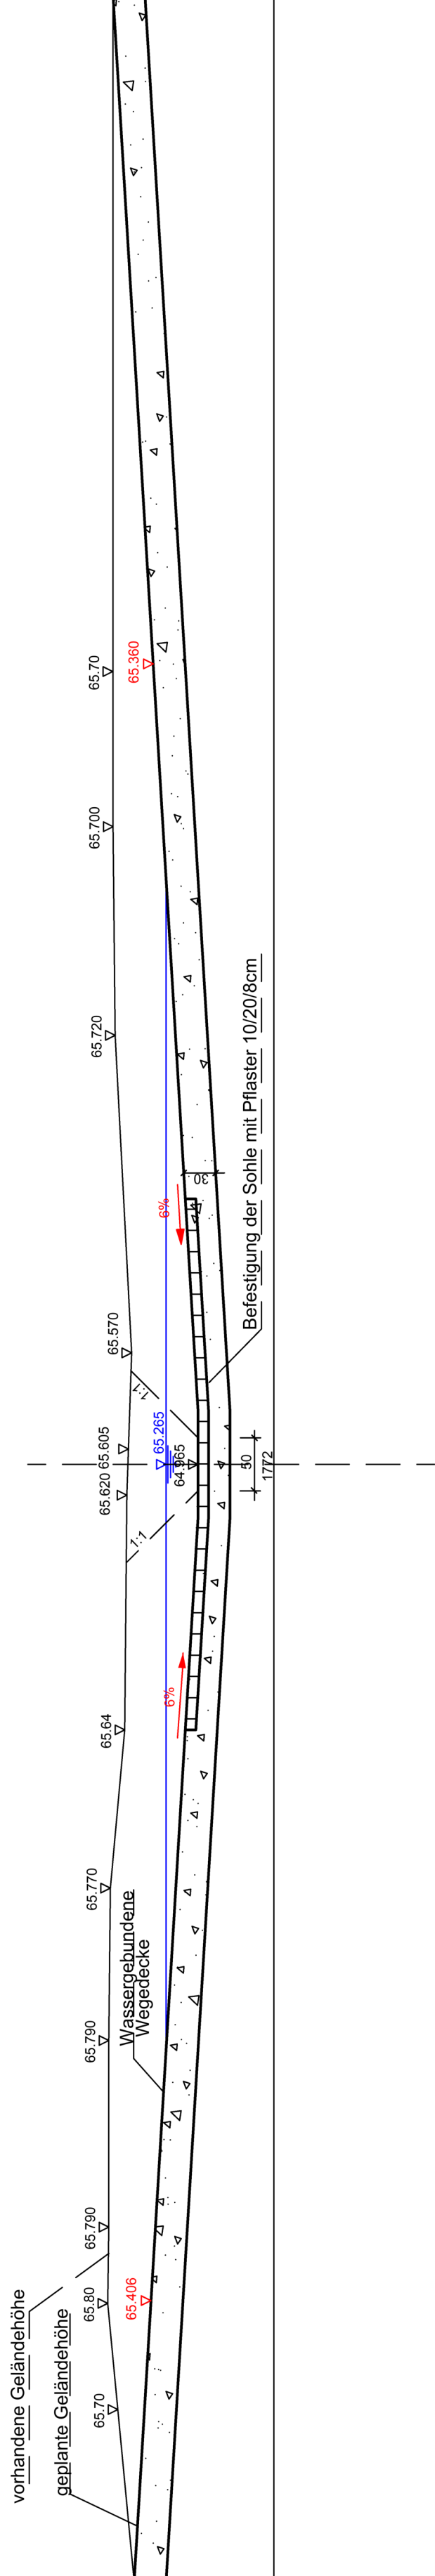

Alle Maße sind vor Ausführung örtlich und rechnerisch verantwortlich zu prüfen.
Differenzen und Unklarheiten sind der Stadt Datteln unverzüglich mitzuteilen.
Mit der Ausführung der Arbeiten übernimmt die ausführende Firma hierfür die
Haftung und Gewährleistung im vollen Umfang.

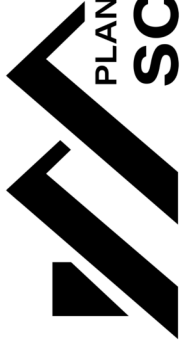

PLANUNGSBÜRO
SCHUBERT GmbH

Denneborgsweg 2
45896 Gelsenkirchen
Tel.: 0209 9332847
Fax: 0209 9332848
www.planungsbuero-schubert.de
mail@planungsbuero-schubert.de

Vorhaben-
träger



Kommunaler Servicebetrieb
Datteln- KSD
Stadtentwässerung
45711 Datteln

Projekt

Im Ort - Sanierung Hauptsammler
und Bau einer Flutmulde (urbaner
Notwasserweg) in Datteln-Horneburg

Plan

Ausführungsplanung
Systemschnitt G-G, H-H, I-I, J-J

Blatt-Nr.: 4.4 Datum: 18.09.2025

Maßstab: 1:50 Projekt-Nr.: 2024