Schnitt 8.1
M 1:50

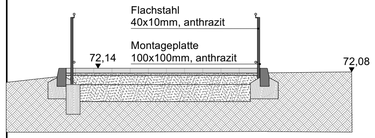

Schnitt 8.2
M 1:50

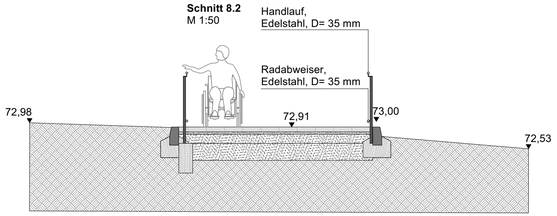

Schnitt 8.3
M 1:50

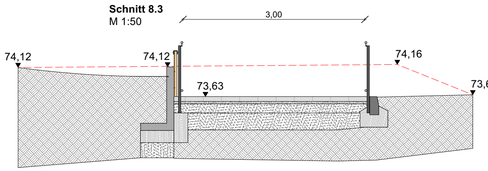

Schnitt 8.4
M 1:50

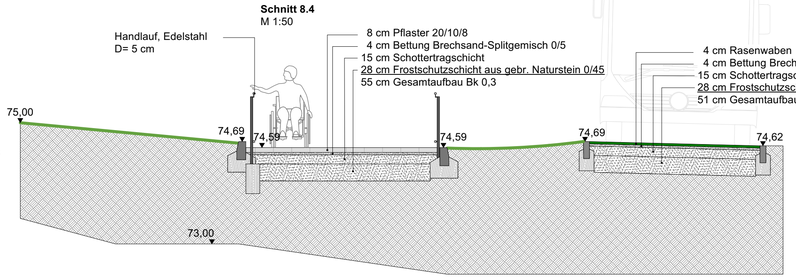

Schnitt 8.1.1
M 1:50

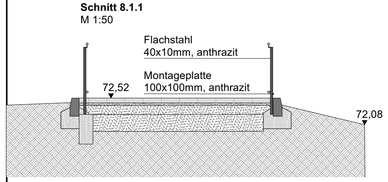

Schnitt 8.2.1
M 1:50

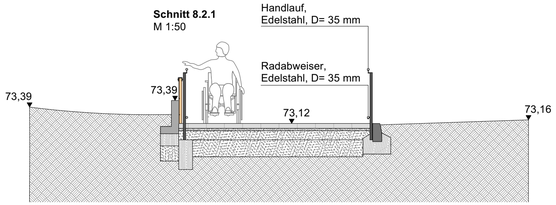

Schnitt 8.3.1
M 1:50

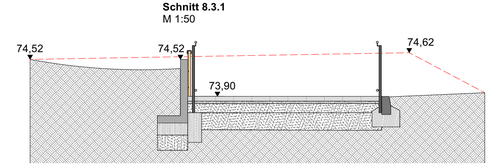

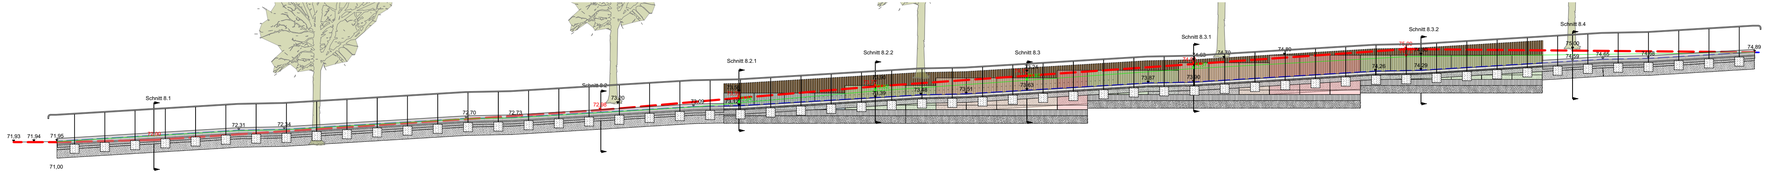

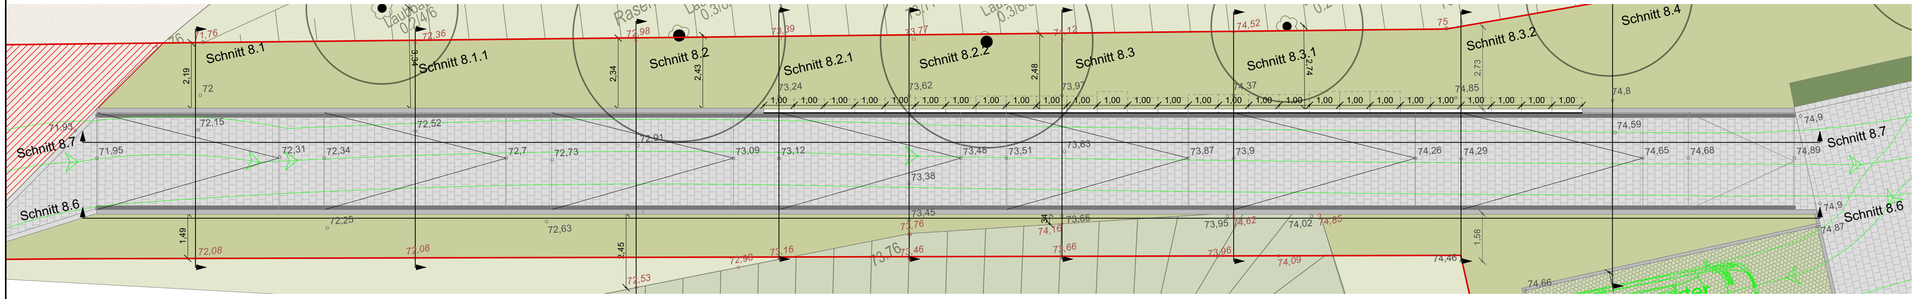

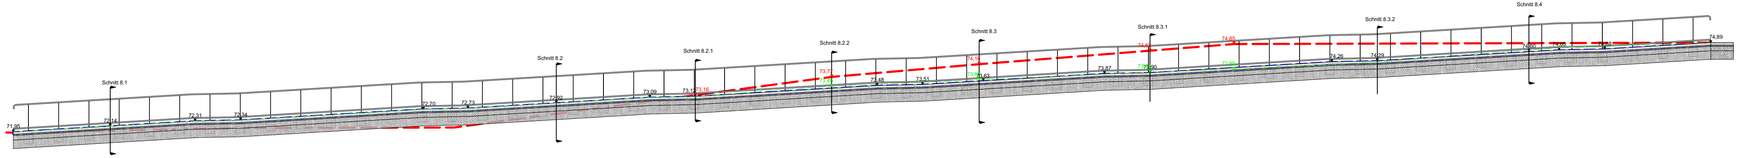

Index	Art der Änderung	Name	Datum

Auftraggeber

Stadt Waltrop
Münsterstraße 1
45731 Waltrop

Dortmund-Ems-Kanal Waltrup

Projektname

Kanal Vital - Waltrop

Plannummer	Projektnr.
F.5.5.9	**0825-0015**

Planinhalt

Schnitt Station 8 - Mauerabwicklung

Maßstab **1:100/50**

Fachbereich		Name/Kürzel	Datum
Freianlagen	bearbeitet	Denkler	28.07.2026
Leistungsphase	gezeichnet	Denkler	28.07.2026
Ausführungsplanung	geprüft		

Freigabe Planer

Freigabe Auftraggeber/Bauherr

nts Ingenieurgesellschaft mbH

Hansestraße 63 | 48165 Münster
T 02501 2760 0 | F 02501 2760 33
info@nts-plan.de | www.nts-plan.de

nts Ingenieurgesellschaft

Lagestatus ETRS89, UTM32N Höhenstatus DHHN2016