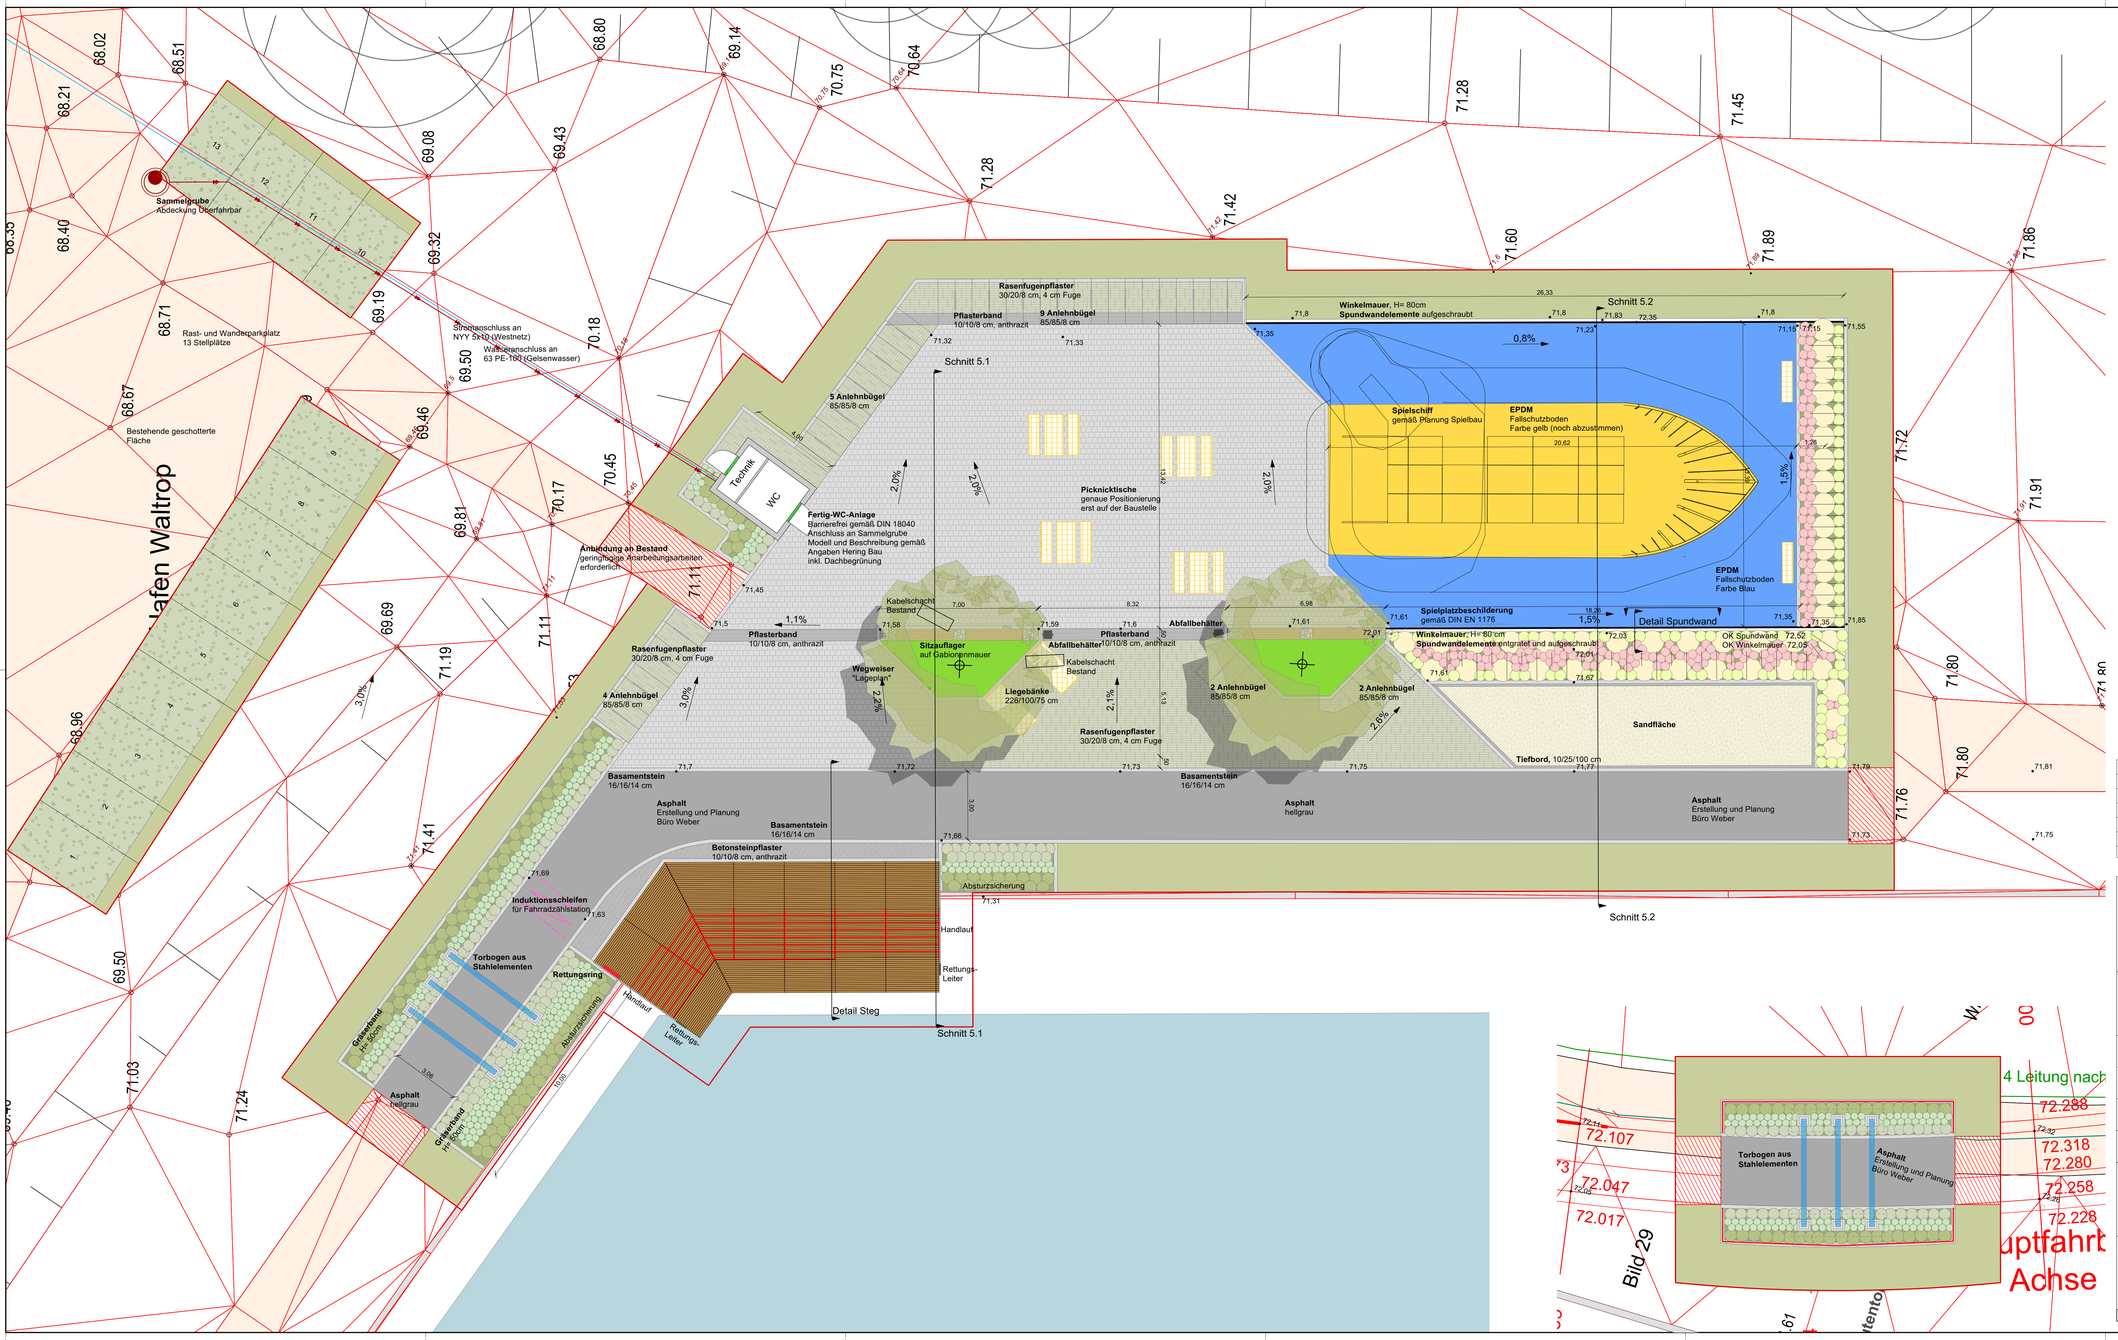


Legende:

Allgemein:

- Planungsgrenze
- 52.46 Höhenpunkt Bestand
- 52.82 Höhenpunkt Planung
- 2,1% Gefällepfeil
- LWL - Kabelpaket
- TKG Leitung

Flächen:

- Asphalt - Radweg, hellgrau
  Planung Büro Weber
- Pflaster - Reihenverband
  30/20/8 cm, grau
- Kleinpflaster -
  10/10/8 cm, anthrazit
- Sandfläche
- insito Fallschutzbelag
  Farbe: Regenbogenblau
- WC-Anlage inkl. Dachbegrünung
  gemäß Planung Hering Bau
- Rasenfugenpflaster
  30/20/8 cm, 4cm Fuge
- Rasenfläche
- Pflanzflächen
- Baum - Neupflanzung
  Tilia euchlora
- Baum - Bestand
- Pflanzfläche
  Nepeta x faassenii 'Gletschereis'
  Salvia nutans x nemorosa 'Saxdorf'
  Helictotrichon sempervirens
- Calamagrostis x acutiflora 'Karl Foerster'
  Sedum spectabile 'Septemberglut'
  Alchemilla mollis
- Hochbeete
  Geranium macrorrhizum 'Bevan'

Ausstattung:

- Fahrradanlehnbügel
  85/85/8 cm, mit Quersteg
  Farbe: RAL 7016
- Liegebank - Stahlgitter
  2,26/1/0,75 m
  Farbe: RAL 1023
- Sitzbänke mit Tisch -
  Stahlgitter, L= 1,8m
  Farbe: RAL 1023
- Tor aus Spundwandelementen
  Fundamente gemäß Angaben Statiker
  Farbe: RAL 5015
- Gabionenwand
  B= 50cm, Verzinkter Korb
  Füllung Grauwacke
- Sitzauflage für Gabionenwand
  Holzoptik
- Abfallbehälter
  Farbe: RAL 7016
- Wegweiser "Lageplan"
- QR-Code-Steele
  Höhe ca. 1m
- Hinweisschild Spielplatz
  gemäß Angaben Stadt Waltrop
- Bestandsfläche
- Zufahrten für Feuerwehr und
  WSA Wartungsfahrzeuge

Index	Art der Änderung	Name	Datum
2	Sandfläche und Rasenfugenpflaster ergänzt	KD	13.07.2026
1	Pflasteranpassung	KD	07.07.2026

Auftraggeber

Stadt Waltrop
Münsterstraße 1
45731 Waltrop

Dortmund-Ems-Kanal Waltrup

Projektname

Kanal Vital - Waltrop

Plannummer	Projektnr.
F.5.1.5	**0825-0015**
Planinhalt	**Maßstab**
Station 5 - Kanalhafen	**1:100**

Fachbereich		Name/Kürzel	Datum
Freianlagen	bearbeitet	Denkler	01.09.2026
Leistungsphase	gezeichnet	Denkler	01.09.2026
Ausführungsplanung	geprüft		
Freigabe Planer	Freigabe Auftraggeber/Bauherr		

nts Ingenieurgesellschaft mbH

Hansestraße 63 | 48165 Münster
T 02501 2760 0 | F 02501 2760 33
info@nts-plan.de | www.nts-plan.de

nts Ingenieurgesellschaft

Lagestatus ETRS89, UTM32N Höhenstatus DHHN2016