

Schnitt 5.1
M 1:100

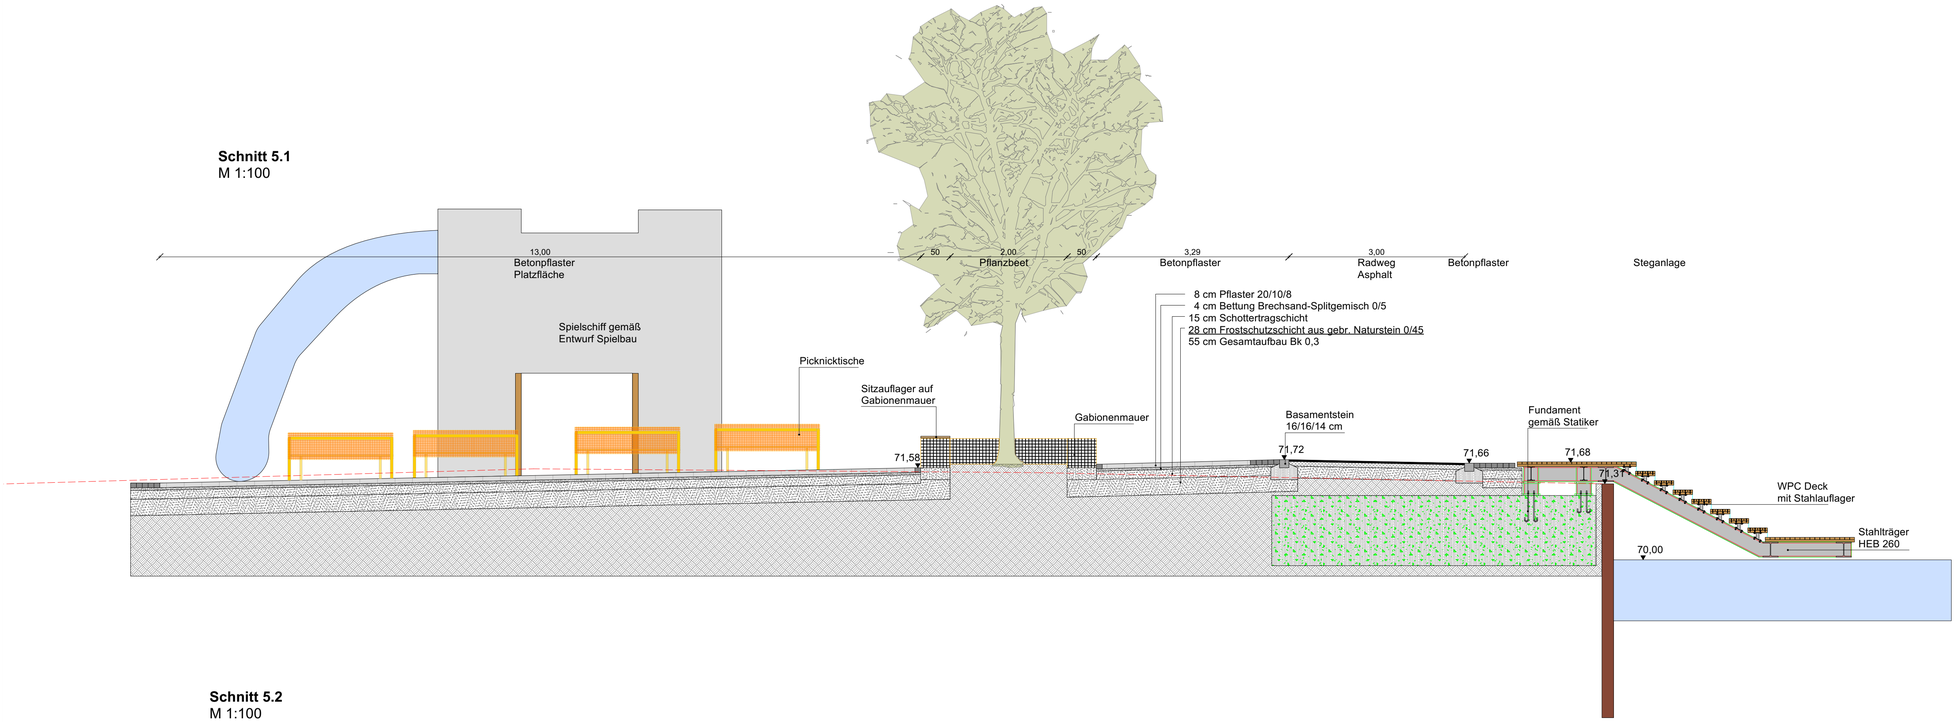

Schnitt 5.2
M 1:100

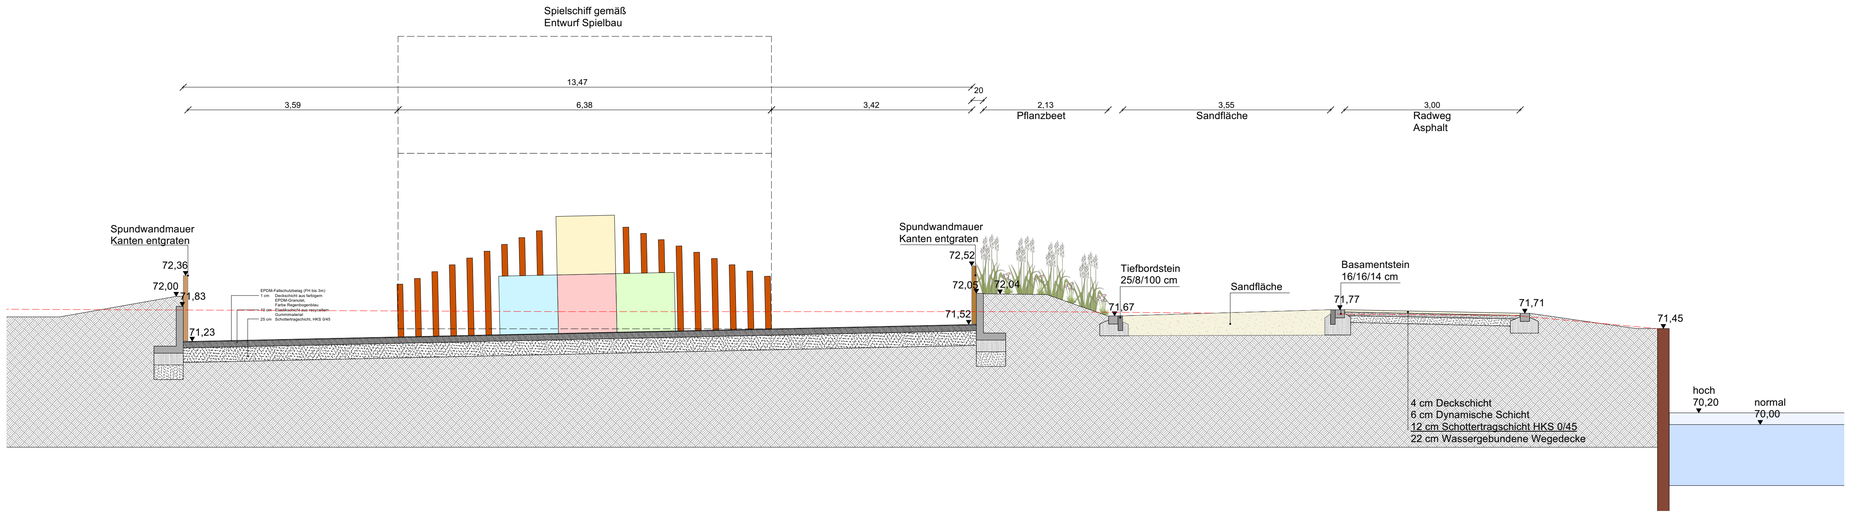

Index	Art der Änderung	Name	Datum

Auftraggeber
Stadt Waltrop
Münsterstraße 1
45731 Waltrop

Dortmund-Ems-Kanal Waltrup

Projektname
Kanal Vital - Waltrop

Plannummer		Projektnr.
F.5.5.5		**0825-0015**
Planinhalt		**Maßstab**
Schnitt Station 5		**1:50**

Fachbereich		Name/Kürzel	Datum
Freianlagen	bearbeitet	Denkler	28.07.2026
Leistungsphase	gezeichnet	Denkler	28.07.2026
Ausführungsplanung	geprüft		
Freigabe Planer	Freigabe Auftraggeber/Bauherr		

nts Ingenieurgesellschaft mbH

Hansestraße 63 | 48165 Münster
T 02501 2760 0 | F 02501 2760 33
info@nts-plan.de | www.nts-plan.de

nts Ingenieurgesellschaft

Lagestatus ETRS89, UTM32N Höhenstatus DHHN2016