



**Schnitt 8.4**
M 1:50

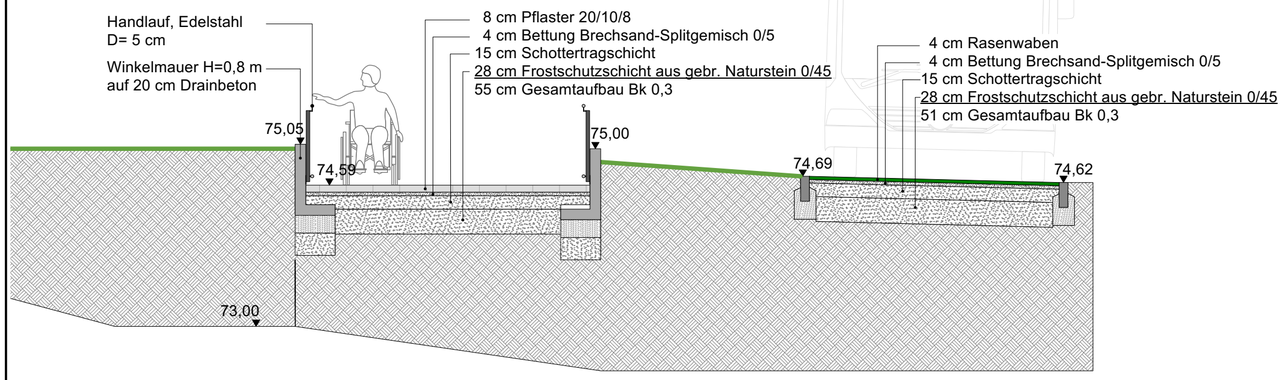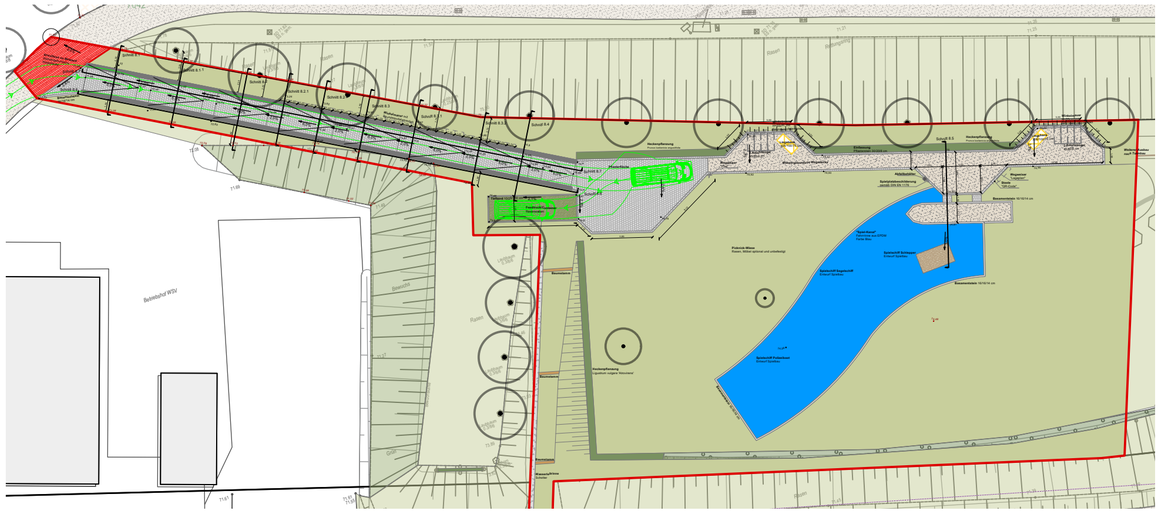


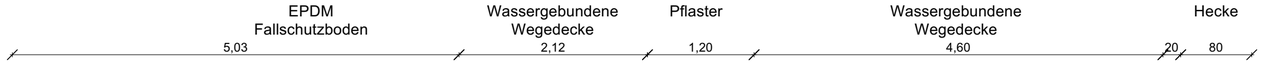


**Schnitt 8.5**
M 1:50

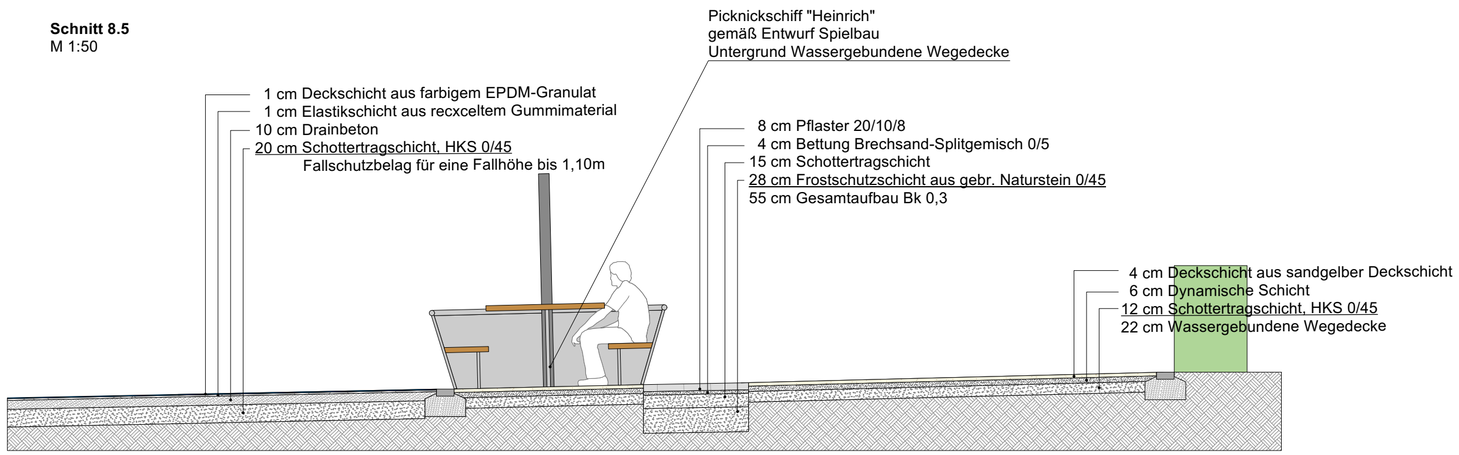


| Index | Art der Änderung | Name | Datum |
|---|---|---|---|
| | | | |
| | | | |
| | | | |
| | | | |
| | | | |

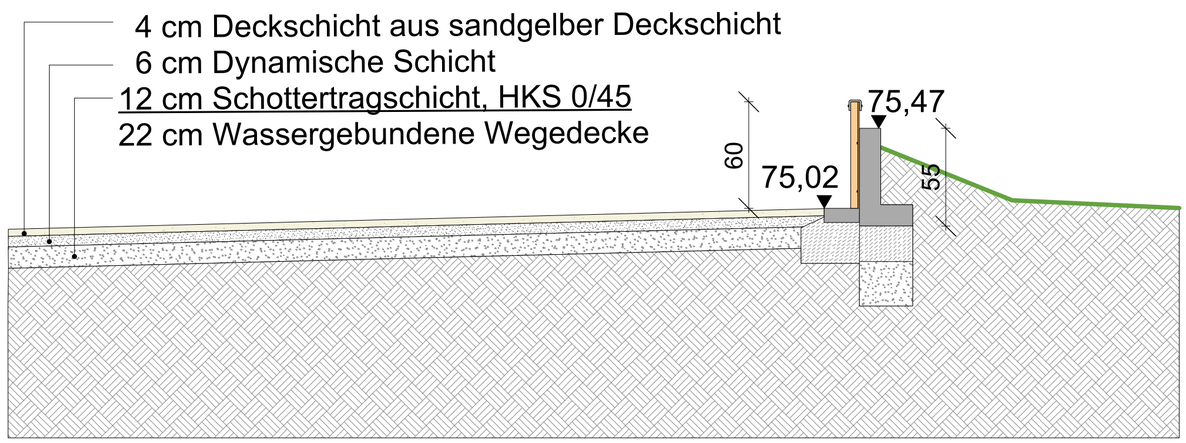Auftraggeber

**Stadt Waltrop**
**Münsterstraße 1**
**45731 Waltrop**

Dortmund-Ems-Kanal Waltrup

Projektname

# Kanal Vital - Waltrop

| Plannummer | | | Projektnr. |
|---|---|---|---|
| **F.5.5.8** | | | **0825-0015** |
| Planinhalt | | | Maßstab |
| **Schnitt Station 8** | | | **1:50** |
| Fachbereich | | Name/Kürzel | Datum |
| Freianlagen | bearbeitet | Denkler | 28.07.2026 |
| Leistungsphase | gezeichnet | Denkler | 28.07.2026 |
| Ausführungsplanung | geprüft | | |
| Freigabe Planer | Freigabe Auftraggeber/Bauherr | | |


**nts Ingenieurgesellschaft mbH**

Hansestraße 63 | 48165 Münster
T 02501 2760 0 | F 02501 2760 33
info@nts-plan.de | www.nts-plan.de

nts Ingenieurgesellschaft


Lagestatus ETRS89, UTM32N Höhenstatus DHHN2016