Detail Steg
Seitliche Ansicht

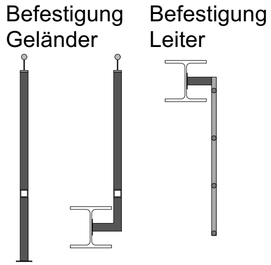

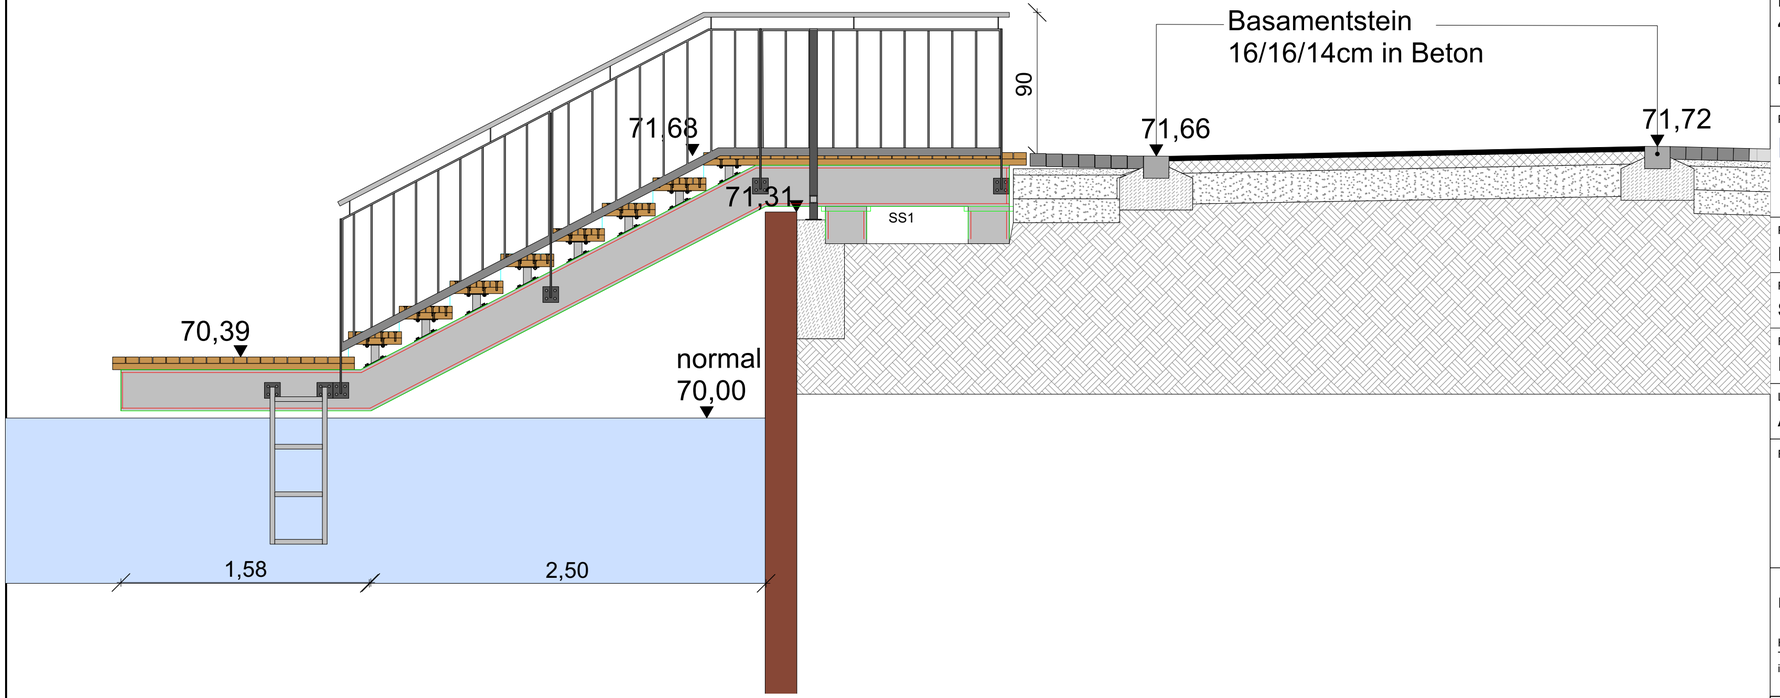

Index	Art der Änderung	Name	Datum

Auftraggeber

Stadt Waltrop
Münsterstraße 1
45731 Waltrop

Dortmund-Ems-Kanal Waltrup

Projektname

Kanal Vital - Waltrop

Plannummer	Projektnr.
F.5.8.1	**0825-0015**

Planinhalt	Maßstab
Station 5 - Detail Steg Absturzsicherung	**1:25**

Fachbereich		Name/Kürzel	Datum
Freianlagen	bearbeitet	Denkler	03.06.2026
Leistungsphase	gezeichnet	Denkler	03.06.2026
Ausführungsplanung	geprüft		

Freigabe Planer	Freigabe Auftraggeber/Bauherr

nts Ingenieurgesellschaft mbH

Hansestraße 63 | 48165 Münster
T 02501 2760 0 | F 02501 2760 33
info@nts-plan.de | www.nts-plan.de

nts Ingenieurgesellschaft

Lagestatus ETRS89, UTM32N Höhenstatus DHHN2016