Legende:

Allgemein:


- Planungsgrenze
- 52,46 Höhenpunkt Bestand
- 52,82 Höhenpunkt Planung
- 2,1% Gefällepfeil
- LWL - Kabelpaket
- TKG Leitung
- Bestandsfläche
- Referenzpunkt

Flächen:

- Asphalt Büro Weber
- Anarbeitung und Wiederherstellung
- Pflaster - Reihenverband 30/20/8 cm, grau
- Pflaster - 10/10/8 cm, anthrazit
- Rasen - Wiederherstellung
- Basamentstein 16/16/14 cm
- Pflanzfläche
  Nepeta x faassenii 'Gletschereis'
  Salvia nutans x nemorosa 'Saxdorf'
  Helictotrichon sempervirens

Ausstattung:

- Fahrradanlehnbügel 85/85/8 cm, mit Quersteg Farbe: RAL 7016
- Sitzbänke mit Tisch - L= 1,8 m Farbe: RAL 1023
- Tor aus Spundwandelementen Fundamente gemäß Angaben Statiker Farbe: RAL 5015
- Abfallbehälter Farbe: RAL 7016
- QR-Code-Steele Höhe ca. 1m
- Wegweiser "Lageplan"

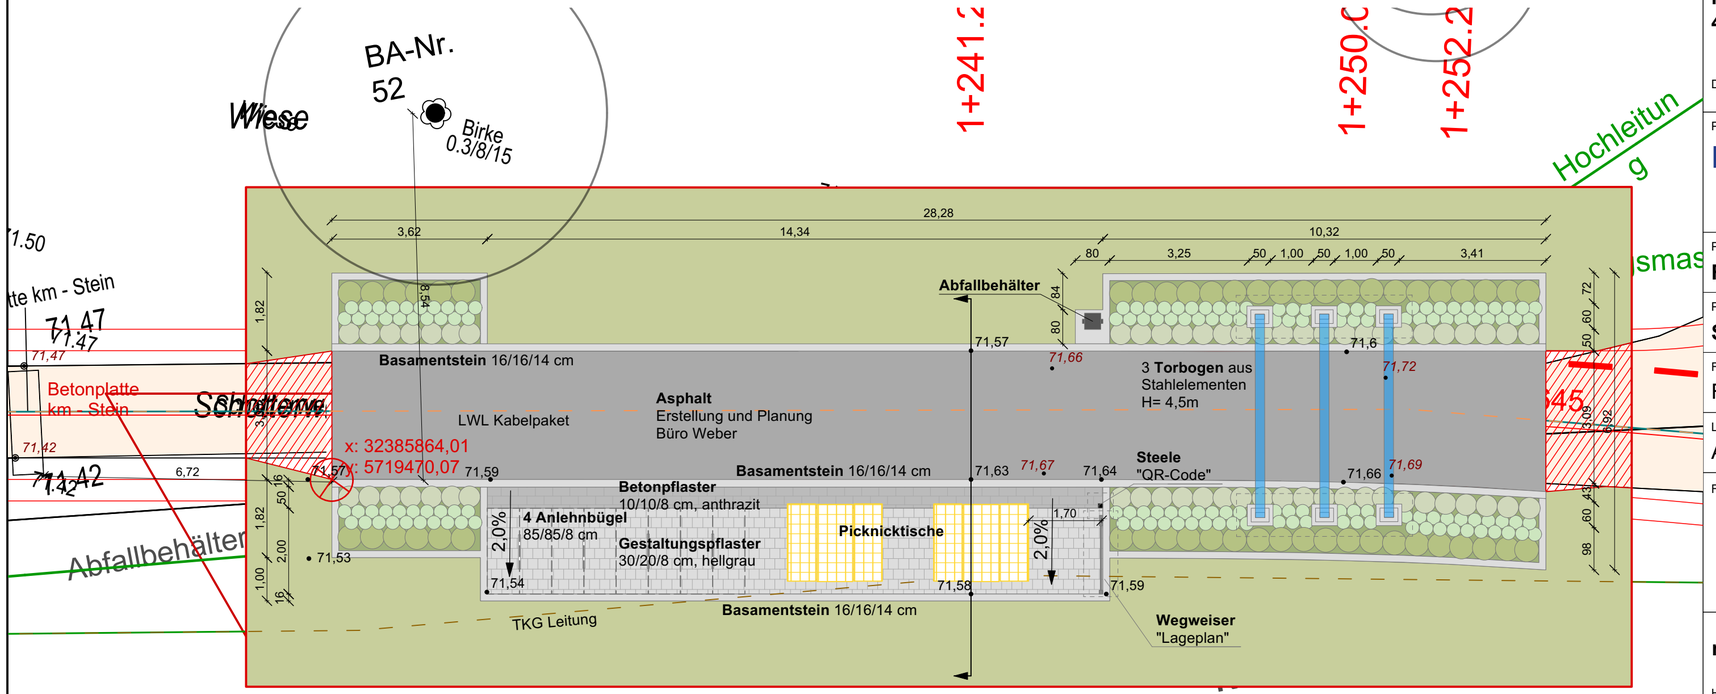

Index	Art der Änderung	Name	Datum

Auftraggeber

Stadt Waltrop
Münsterstraße 1
45731 Waltrop

Dortmund-Ems-Kanal Waltrup

Projektname

Kanal Vital - Waltrop

Plannummer			Projektnr.
F.5.1.3			**0825-0015**
Planinhalt			Maßstab
Station 3 - Kanalrast			**1:100**
Fachbereich		Name/Kürzel	Datum
Freianlagen	bearbeitet	Denkler	01.09.2026
Leistungsphase	gezeichnet	Denkler	01.09.2026
Ausführungsplanung	geprüft		
Freigabe Planer	Freigabe Auftraggeber/Bauherr		

nts Ingenieurgesellschaft mbH

Hansestraße 63 | 48165 Münster
T 02501 2760 0 | F 02501 2760 33
info@nts-plan.de | www.nts-plan.de

nts Ingenieurgesellschaft

Lagestatus ETRS89, UTM32N Höhenstatus DHHN2016