
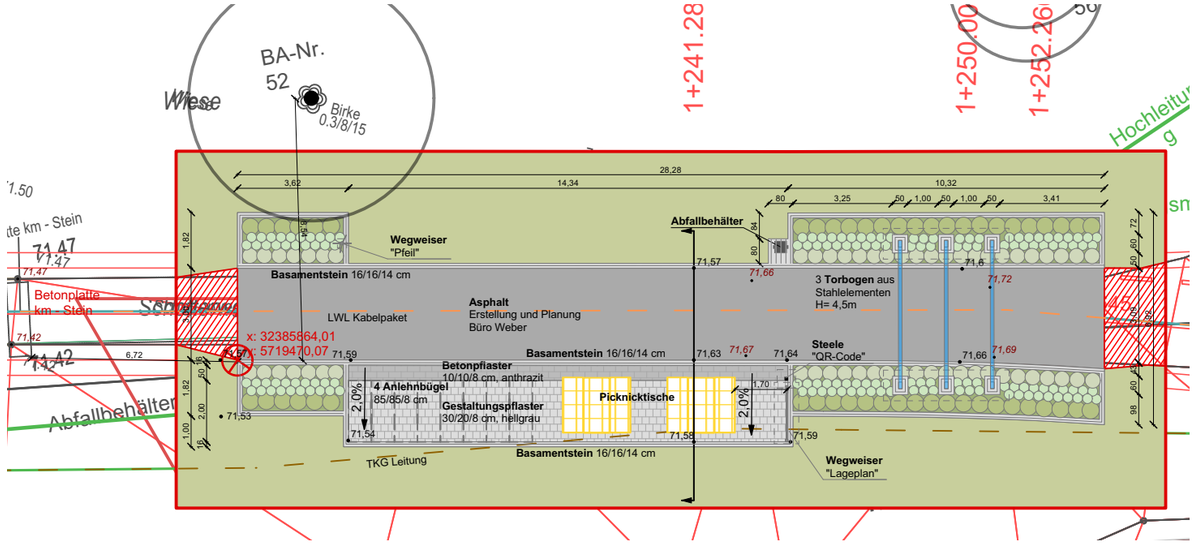


Schnitt 3.1

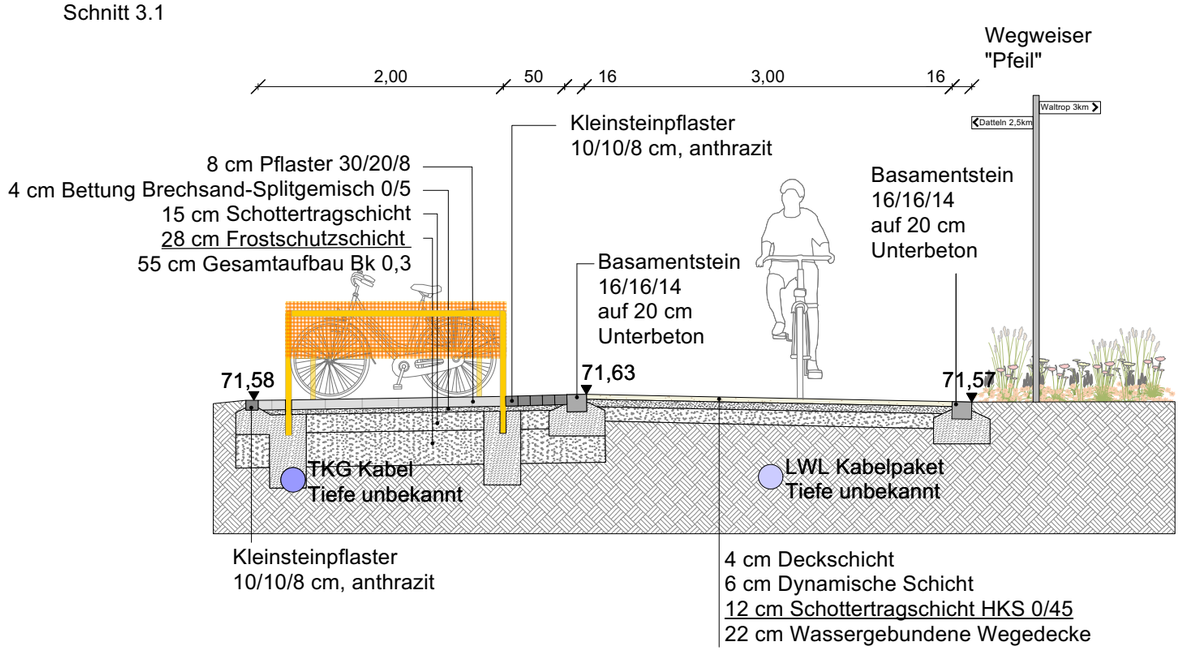

Index	Art der Änderung	Name	Datum

Auftraggeber

Stadt Waltrop
Münsterstraße 1
45731 Waltrop

Dortmund-Ems-Kanal Waltrup

Projektname

Kanal Vital - Waltrop

Plannummer **F.5.5.3**			Projektnr. **0825-0015**
Planinhalt **Schnitt Station 3**			Maßstab **1:50**
Fachbereich Freianlagen		Name/Kürzel	Datum
	bearbeitet	Denkler	28.07.2026
Leistungsphase Ausführungsplanung	gezeichnet	Denkler	28.07.2026
	geprüft		
Freigabe Planer	Freigabe Auftraggeber/Bauherr		

nts Ingenieurgesellschaft mbH

Hansestraße 63 | 48165 Münster
T 02501 2760 0 | F 02501 2760 33
info@nts-plan.de | www.nts-plan.de

nts Ingenieurgesellschaft

Lagestatus ETRS89, UTM32N Höhenstatus DHHN2016