

Legende:

Flächen:

- Asphalt - Radweg, hellgrau
Planung Büro Weber
- Schotter - Vorbereitung für
Raststationen



Einfassungen:

- Basamentstein 16/16/14cm
zur Einfassung des Asphalts

Einbauten:

- Tor aus Stahlelementen
Fundamente gemäß Angaben Statiker
Farbe: RAL 5015

Schnitt 3.1

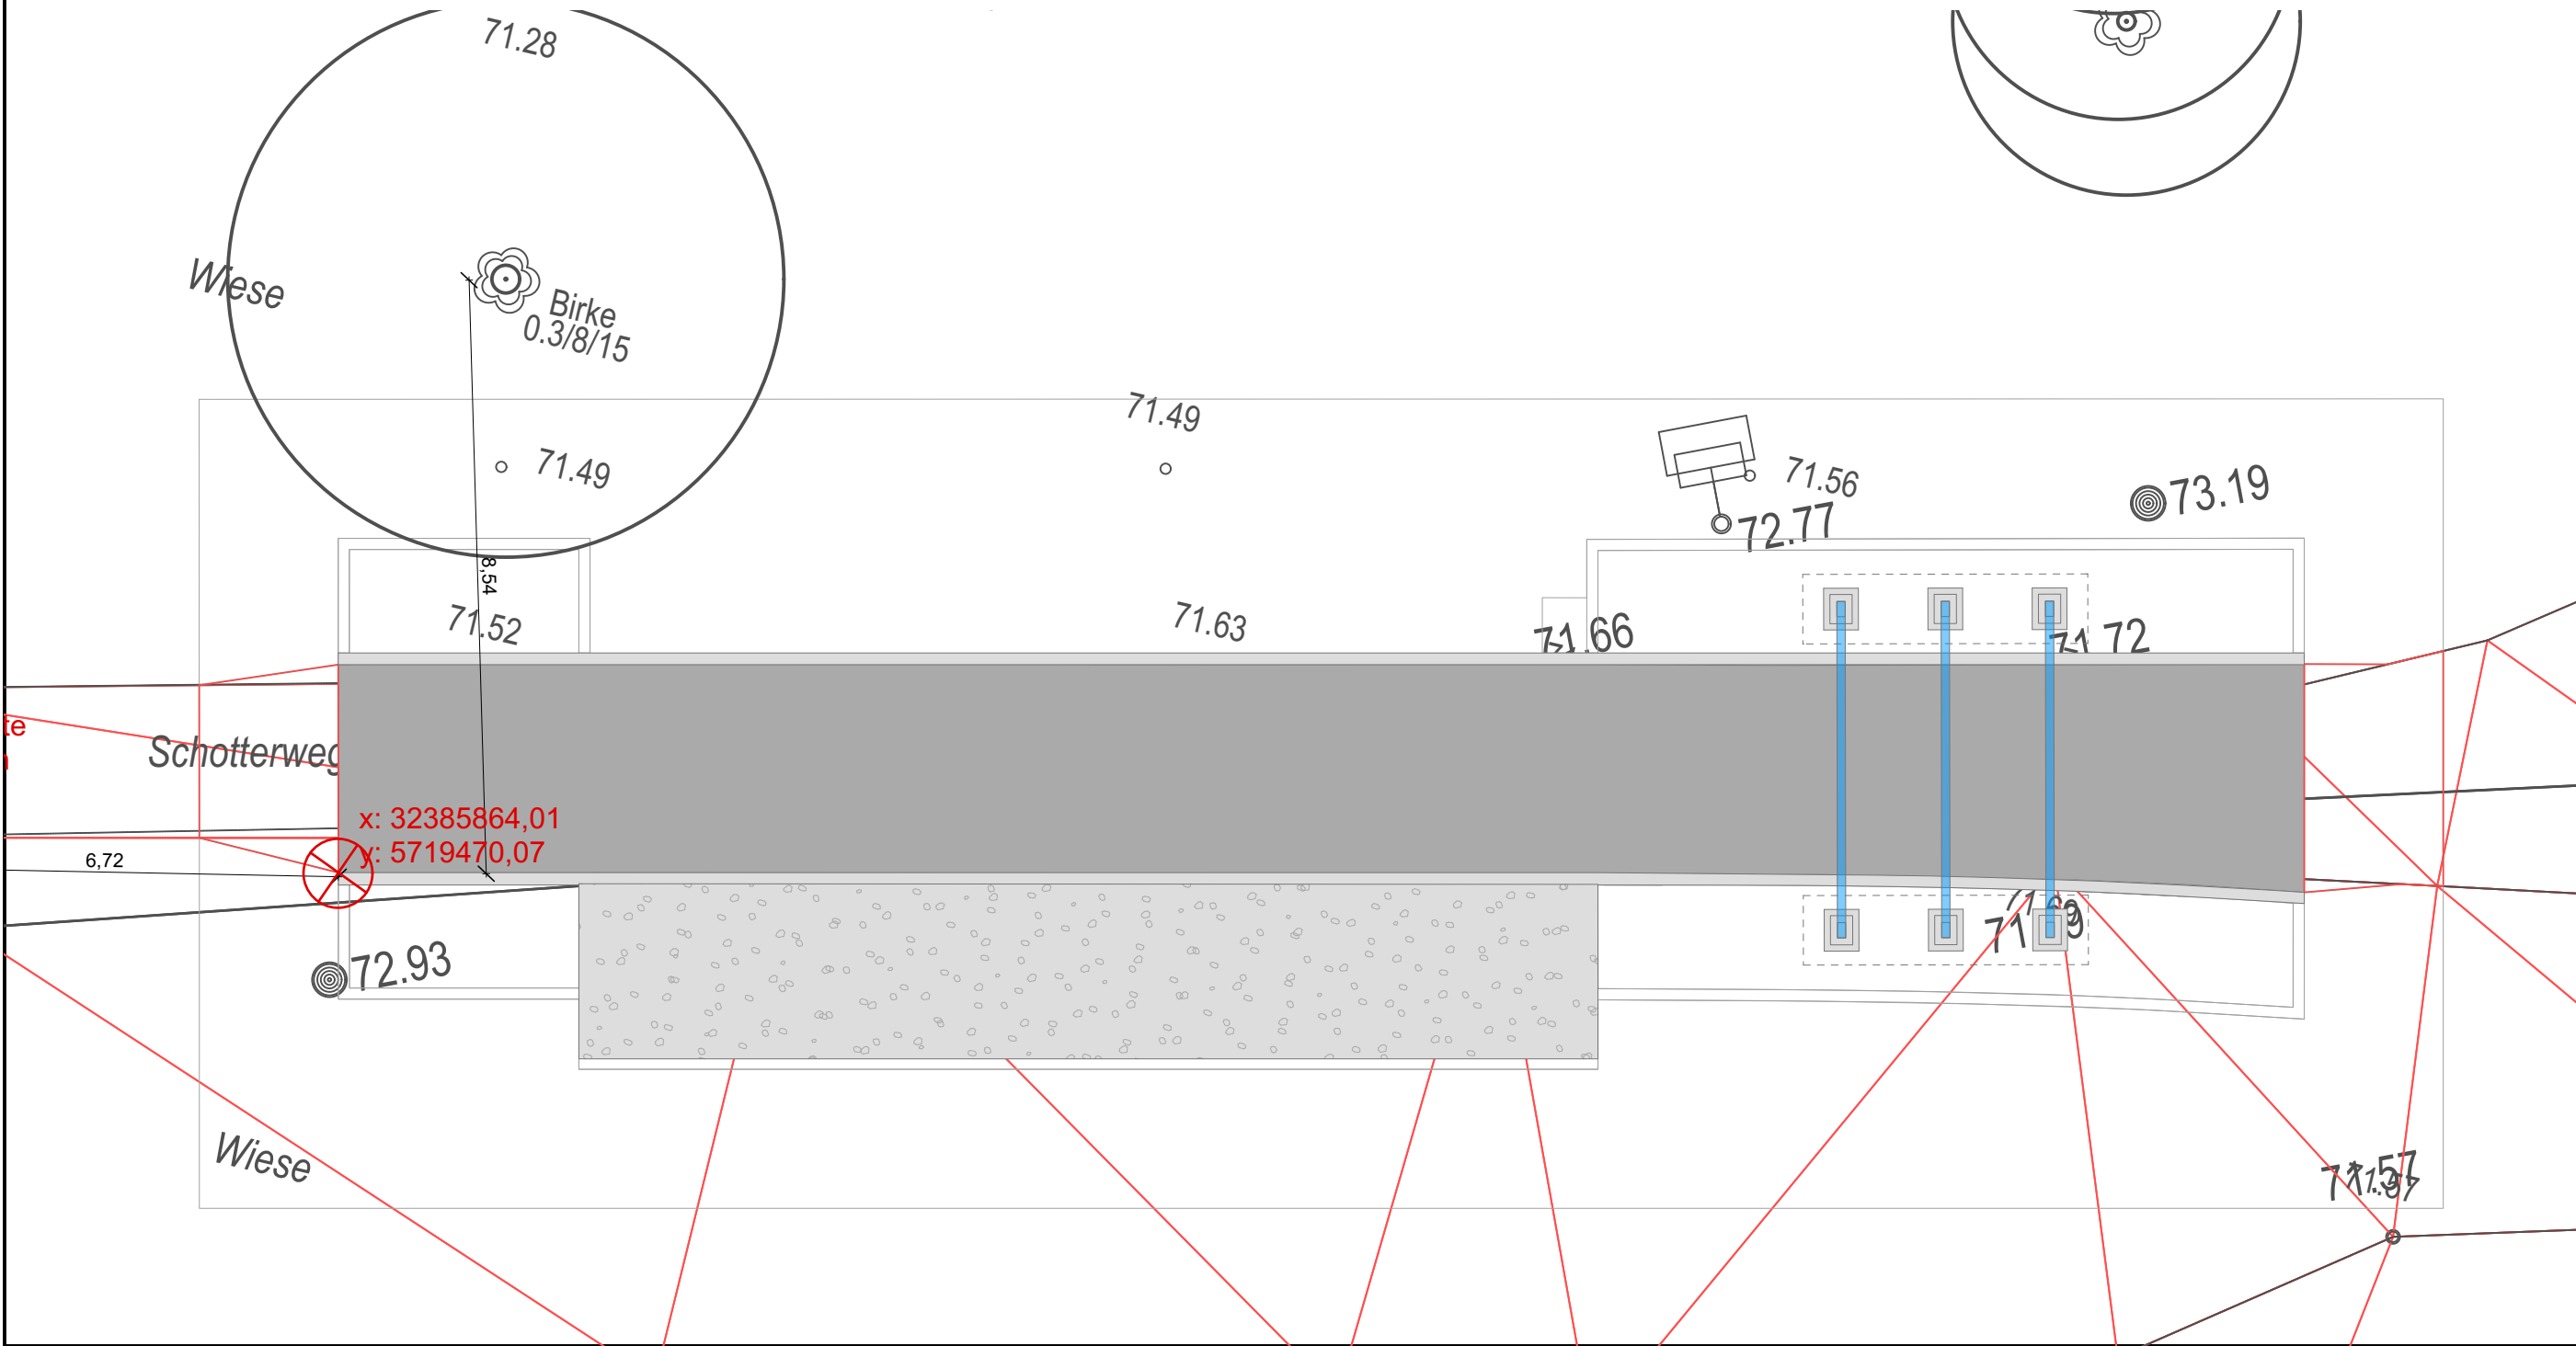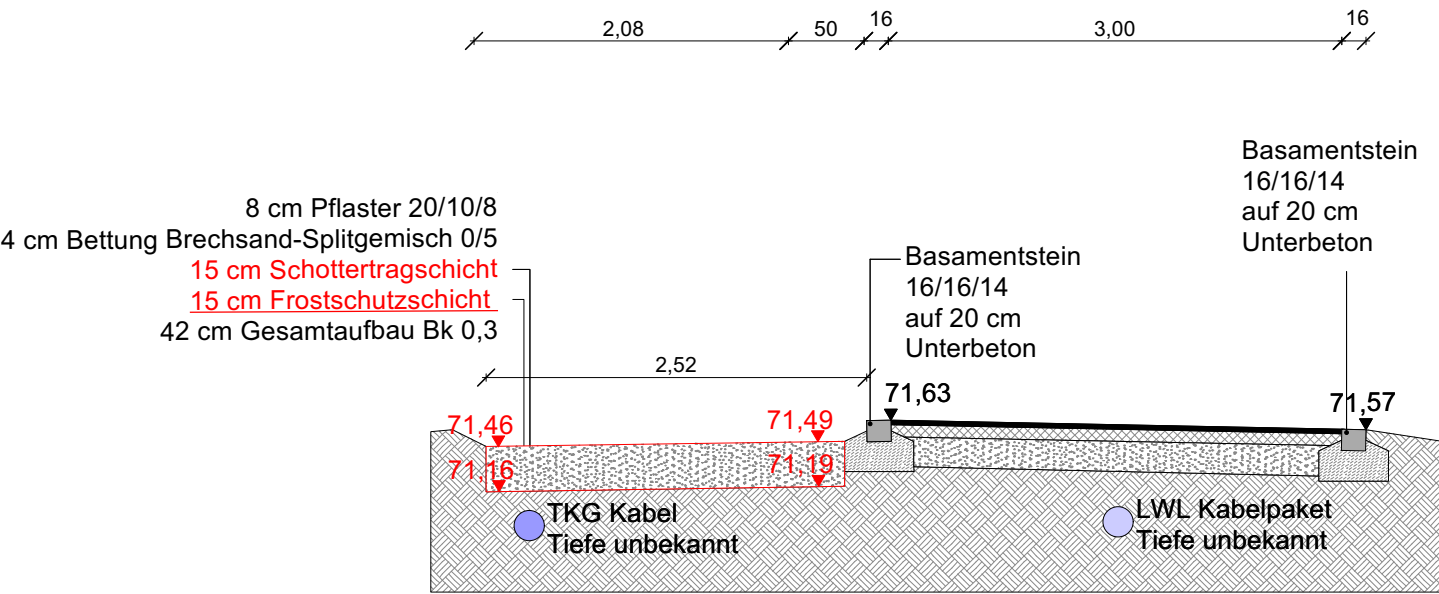

Index	Art der Änderung	Name	Datum

Auftraggeber

Stadt Waltrop
Münsterstraße 1
45731 Waltrop

Dortmund-Ems-Kanal Waltrup

Projektname

Kanal Vital - Waltrop

Plannummer

F.5.1.3.2

Projektnr.

0825-0015

Planinhalt

Station 3 - Kanalarast RadwegeLV

Maßstab

1:100

Fachbereich

Freianlagen

Name/Kürzel

bearbeitet

Denkler

21.08.2026

Leistungsphase

Ausführungsplanung

gezeichnet

Denkler

21.08.2026

geprüft

Freigabe Planer

Freigabe Auftraggeber/Bauherr

nts Ingenieurgesellschaft mbH

Hansestraße 63 | 48165 Münster
T 02501 2760 0 | F 02501 2760 33
info@nts-plan.de | www.nts-plan.de

nts
Ingenieurgesellschaft

Lagestatus ETRS89, UTM32N Höhenstatus DHHN2016