Legende:

Flächen:

- Asphalt - Radweg, hellgrau
  Planung Büro Weber
- Schotter - Vorbereitung für
  Raststationen

Einfassungen:

- Basamentstein 16/16/14cm
  zur Einfassung des Asphalts

Einbauten:

- Tor aus Stahlelementen
  Fundamente gemäß Angaben Statiker
  Farbe: RAL 5015

Schnitt 4.1

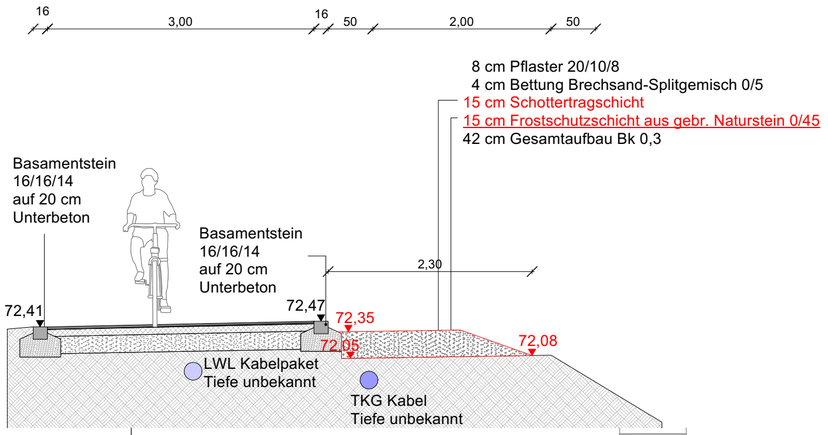

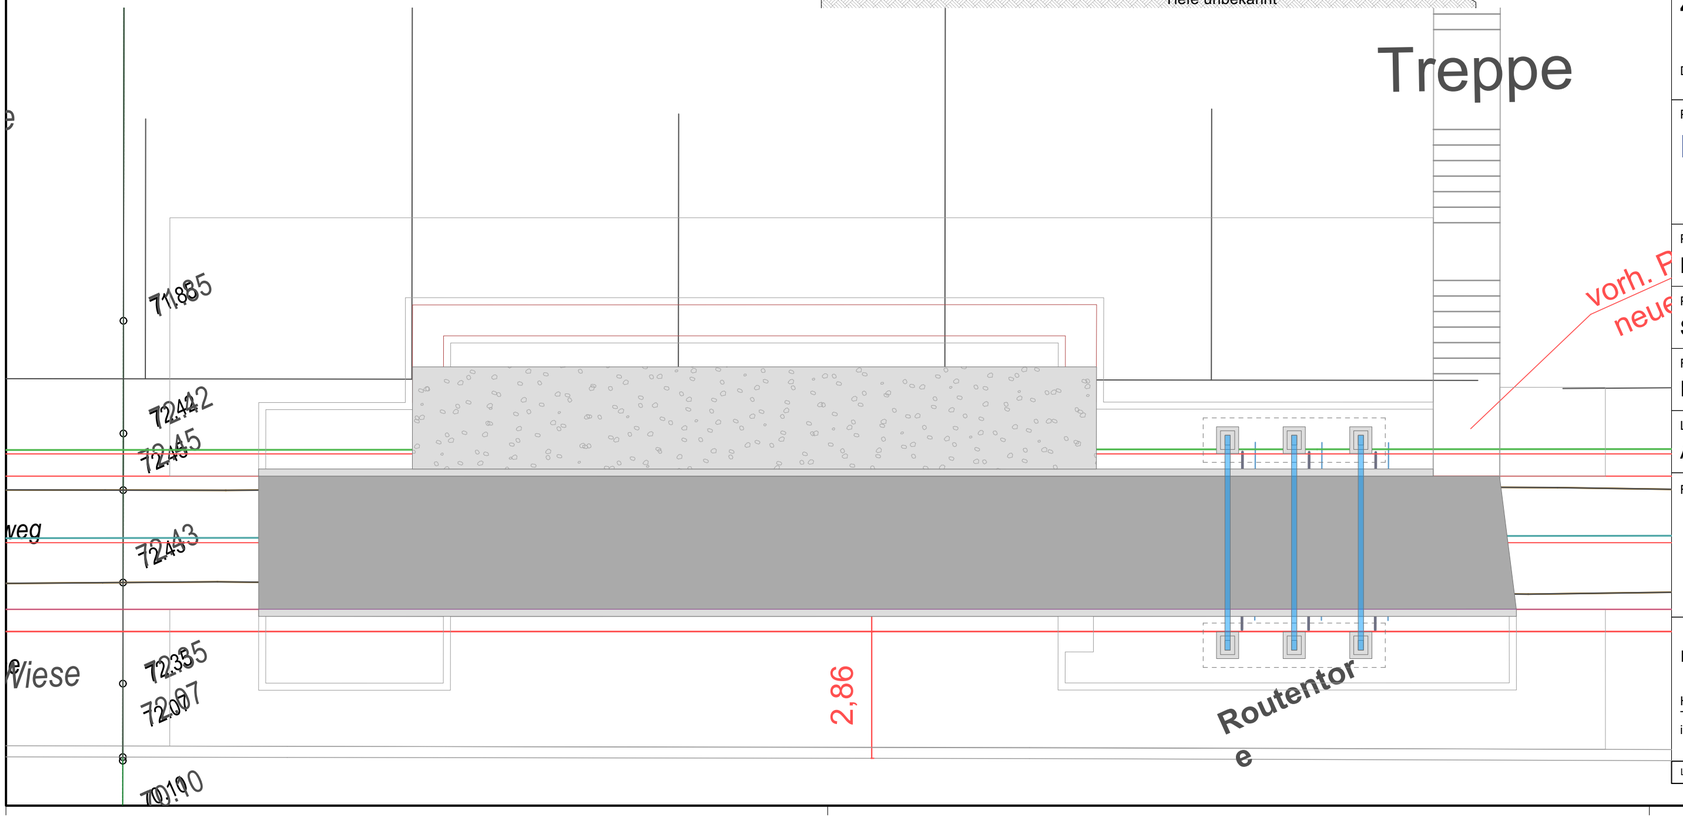

Index	Art der Änderung	Name	Datum

Auftraggeber

Stadt Waltrop
Münsterstraße 1
45731 Waltrop

Dortmund-Ems-Kanal Waltrup

Projektname

Kanal Vital - Waltrop

Plannummer			Projektnr.
F.5.1.4.2			**0825-0015**
Planinhalt			Maßstab
Station 4 - Kanalblick RadwegeLV			**1:100**
Fachbereich		Name/Kürzel	Datum
Freianlagen	bearbeitet	Denkler	21.08.2026
Leistungsphase	gezeichnet	Denkler	21.08.2026
Ausführungsplanung	geprüft		
Freigabe Planer	Freigabe Auftraggeber/Bauherr		

nts Ingenieurgesellschaft mbH

Hansestraße 63 | 48165 Münster
T 02501 2760 0 | F 02501 2760 33
info@nts-plan.de | www.nts-plan.de

nts Ingenieurgesellschaft

Lagestatus ETRS89, UTM32N Höhenstatus DHHN2016