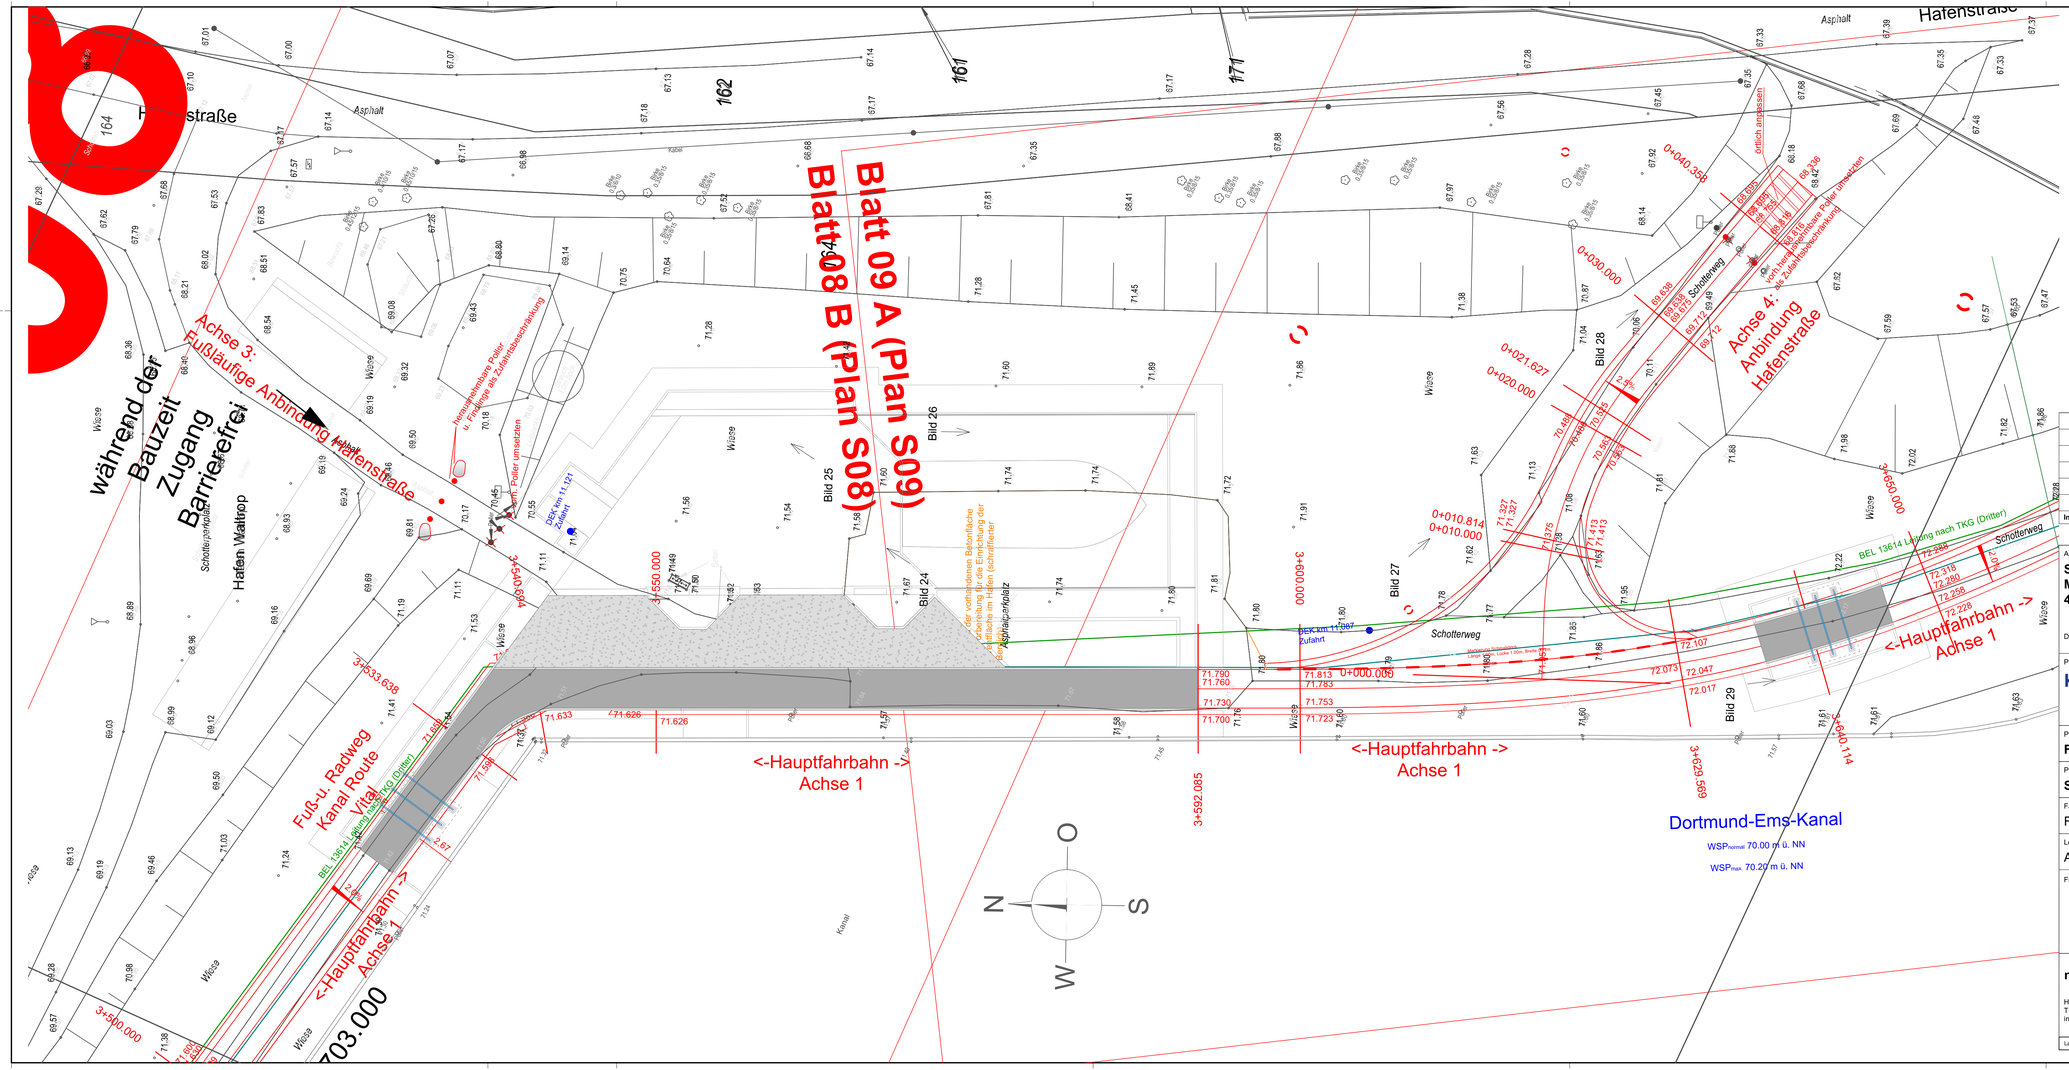

Legende:

Flächen:

- Asphalt - Radweg, hellgrau Planung Büro Weber
- Schotter - Vorbereitung für Raststationen

Einfassungen:

- Basamentstein 16/16/14cm zur Einfassung des Asphalts

Einbauten:

- Tor aus Stahlelementen Fundamente gemäß Angaben Statiker Farbe: RAL 5015

Index	Art der Änderung	Name	Datum

Auftraggeber

Stadt Waltrop
Münsterstraße 1
45731 Waltrop

Dortmund-Ems-Kanal Waltrup

Projektname

Kanal Vital - Waltrop

Plannummer **F.5.1.5.3**			Projektnr. **0825-0015**
Planinhalt **Station 5 - Kanalhafen RadwegeLV**			Maßstab **1:200**
Fachbereich		Name/Kürzel	Datum
Freianlagen	bearbeitet	Denkler	21.08.2026
Leistungsphase	gezeichnet	Denkler	21.08.2026
Ausführungsplanung	geprüft		
Freigabe Planer	Freigabe Auftraggeber/Bauherr		

nts Ingenieurgesellschaft mbH

Hansestraße 63 | 48165 Münster
T 02501 2760 0 | F 02501 2760 33
info@nts-plan.de | www.nts-plan.de

nts Ingenieurgesellschaft

Lagestatus ETRS89, UTM32N Höhenstatus DHHN2016