


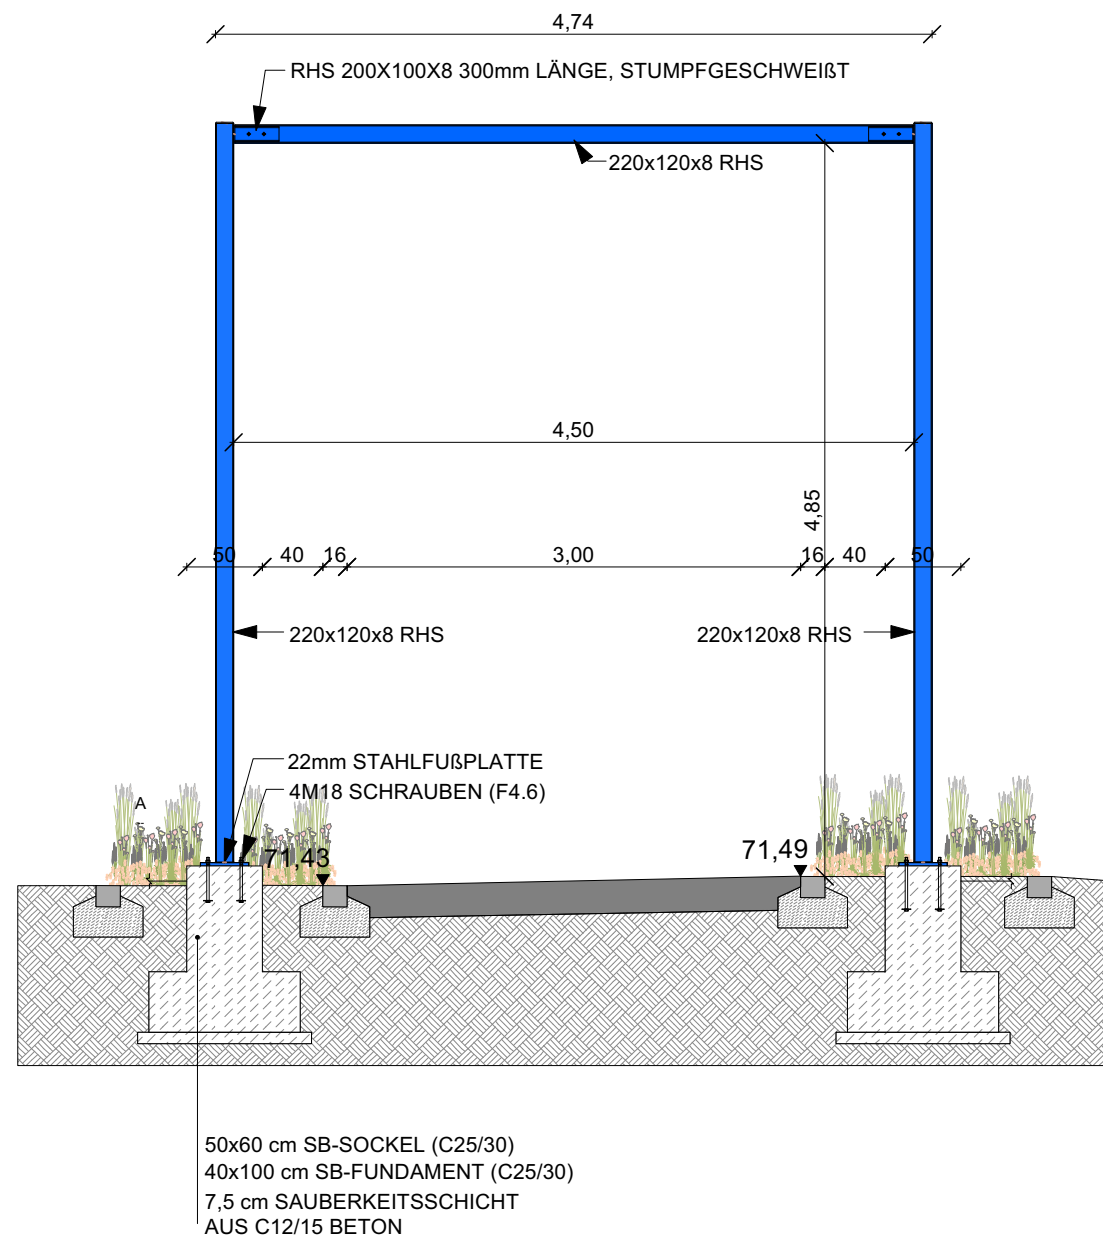

|       |                  |      |       |
|-------|------------------|------|-------|
|       |                  |      |       |
|       |                  |      |       |
| Index | Art der Änderung | Name | Datum |

Auftraggeber

**Stadt Waltrop**  
**Münsterstraße 1**  
**45731 Waltrop**

Dortmund-Ems-Kanal Waltrup

Projektname

**Kanal Vital - Waltrop**

Plannummer

**F.5.8.4**

Projektnr.

**0825-0015**

Planinhalt

**Detail Routentore**

Maßstab

**1:50**

Fachbereich

**Freianlagen**

Name/Kürzel

bearbeitet

Denkler

25.08.2026

Leistungsphase

**Ausführungsplanung**

gezeichnet

Denkler

25.08.2026

geprüft

Freigabe Planer

Freigabe Auftraggeber/Bauherr

**nts Ingenieurgesellschaft mbH**

Hansestraße 63 | 48165 Münster  
T 02501 2760 0 | F 02501 2760 33  
info@nts-plan.de | www.nts-plan.de

**nts**  
Ingenieurgesellschaft

Lagestatus ETRS89, UTM32N Höhenstatus DHHN2016