
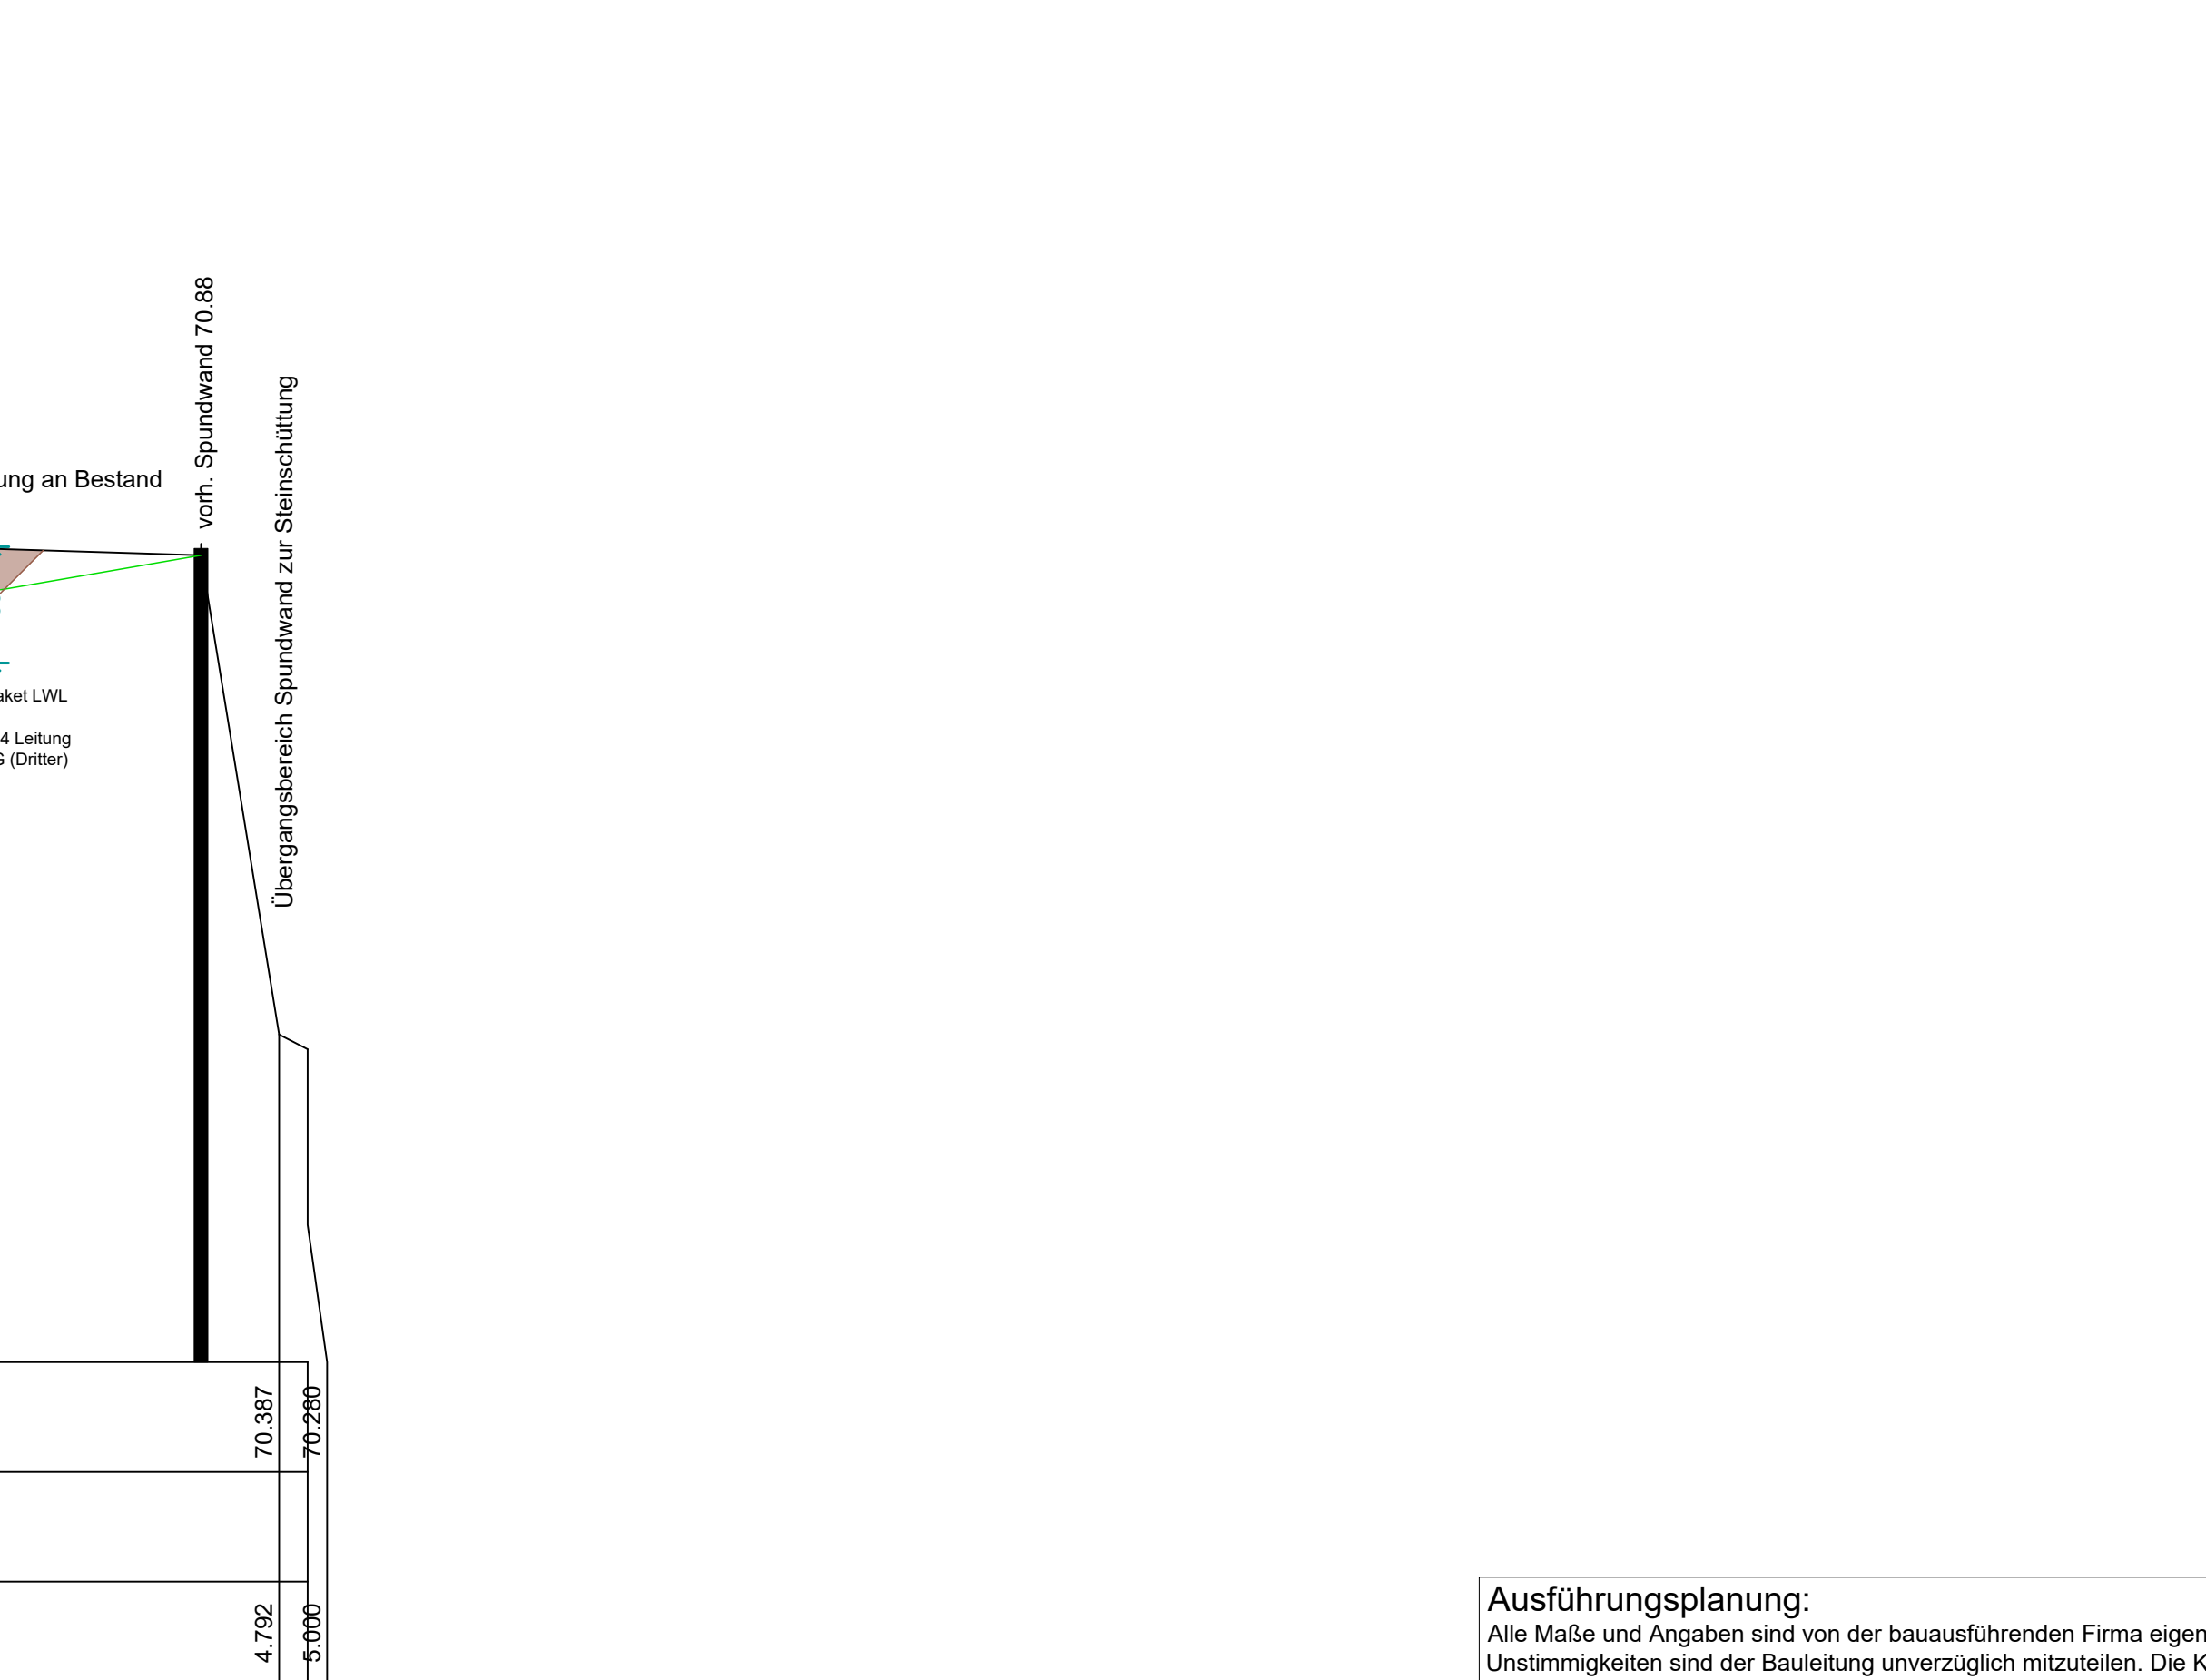
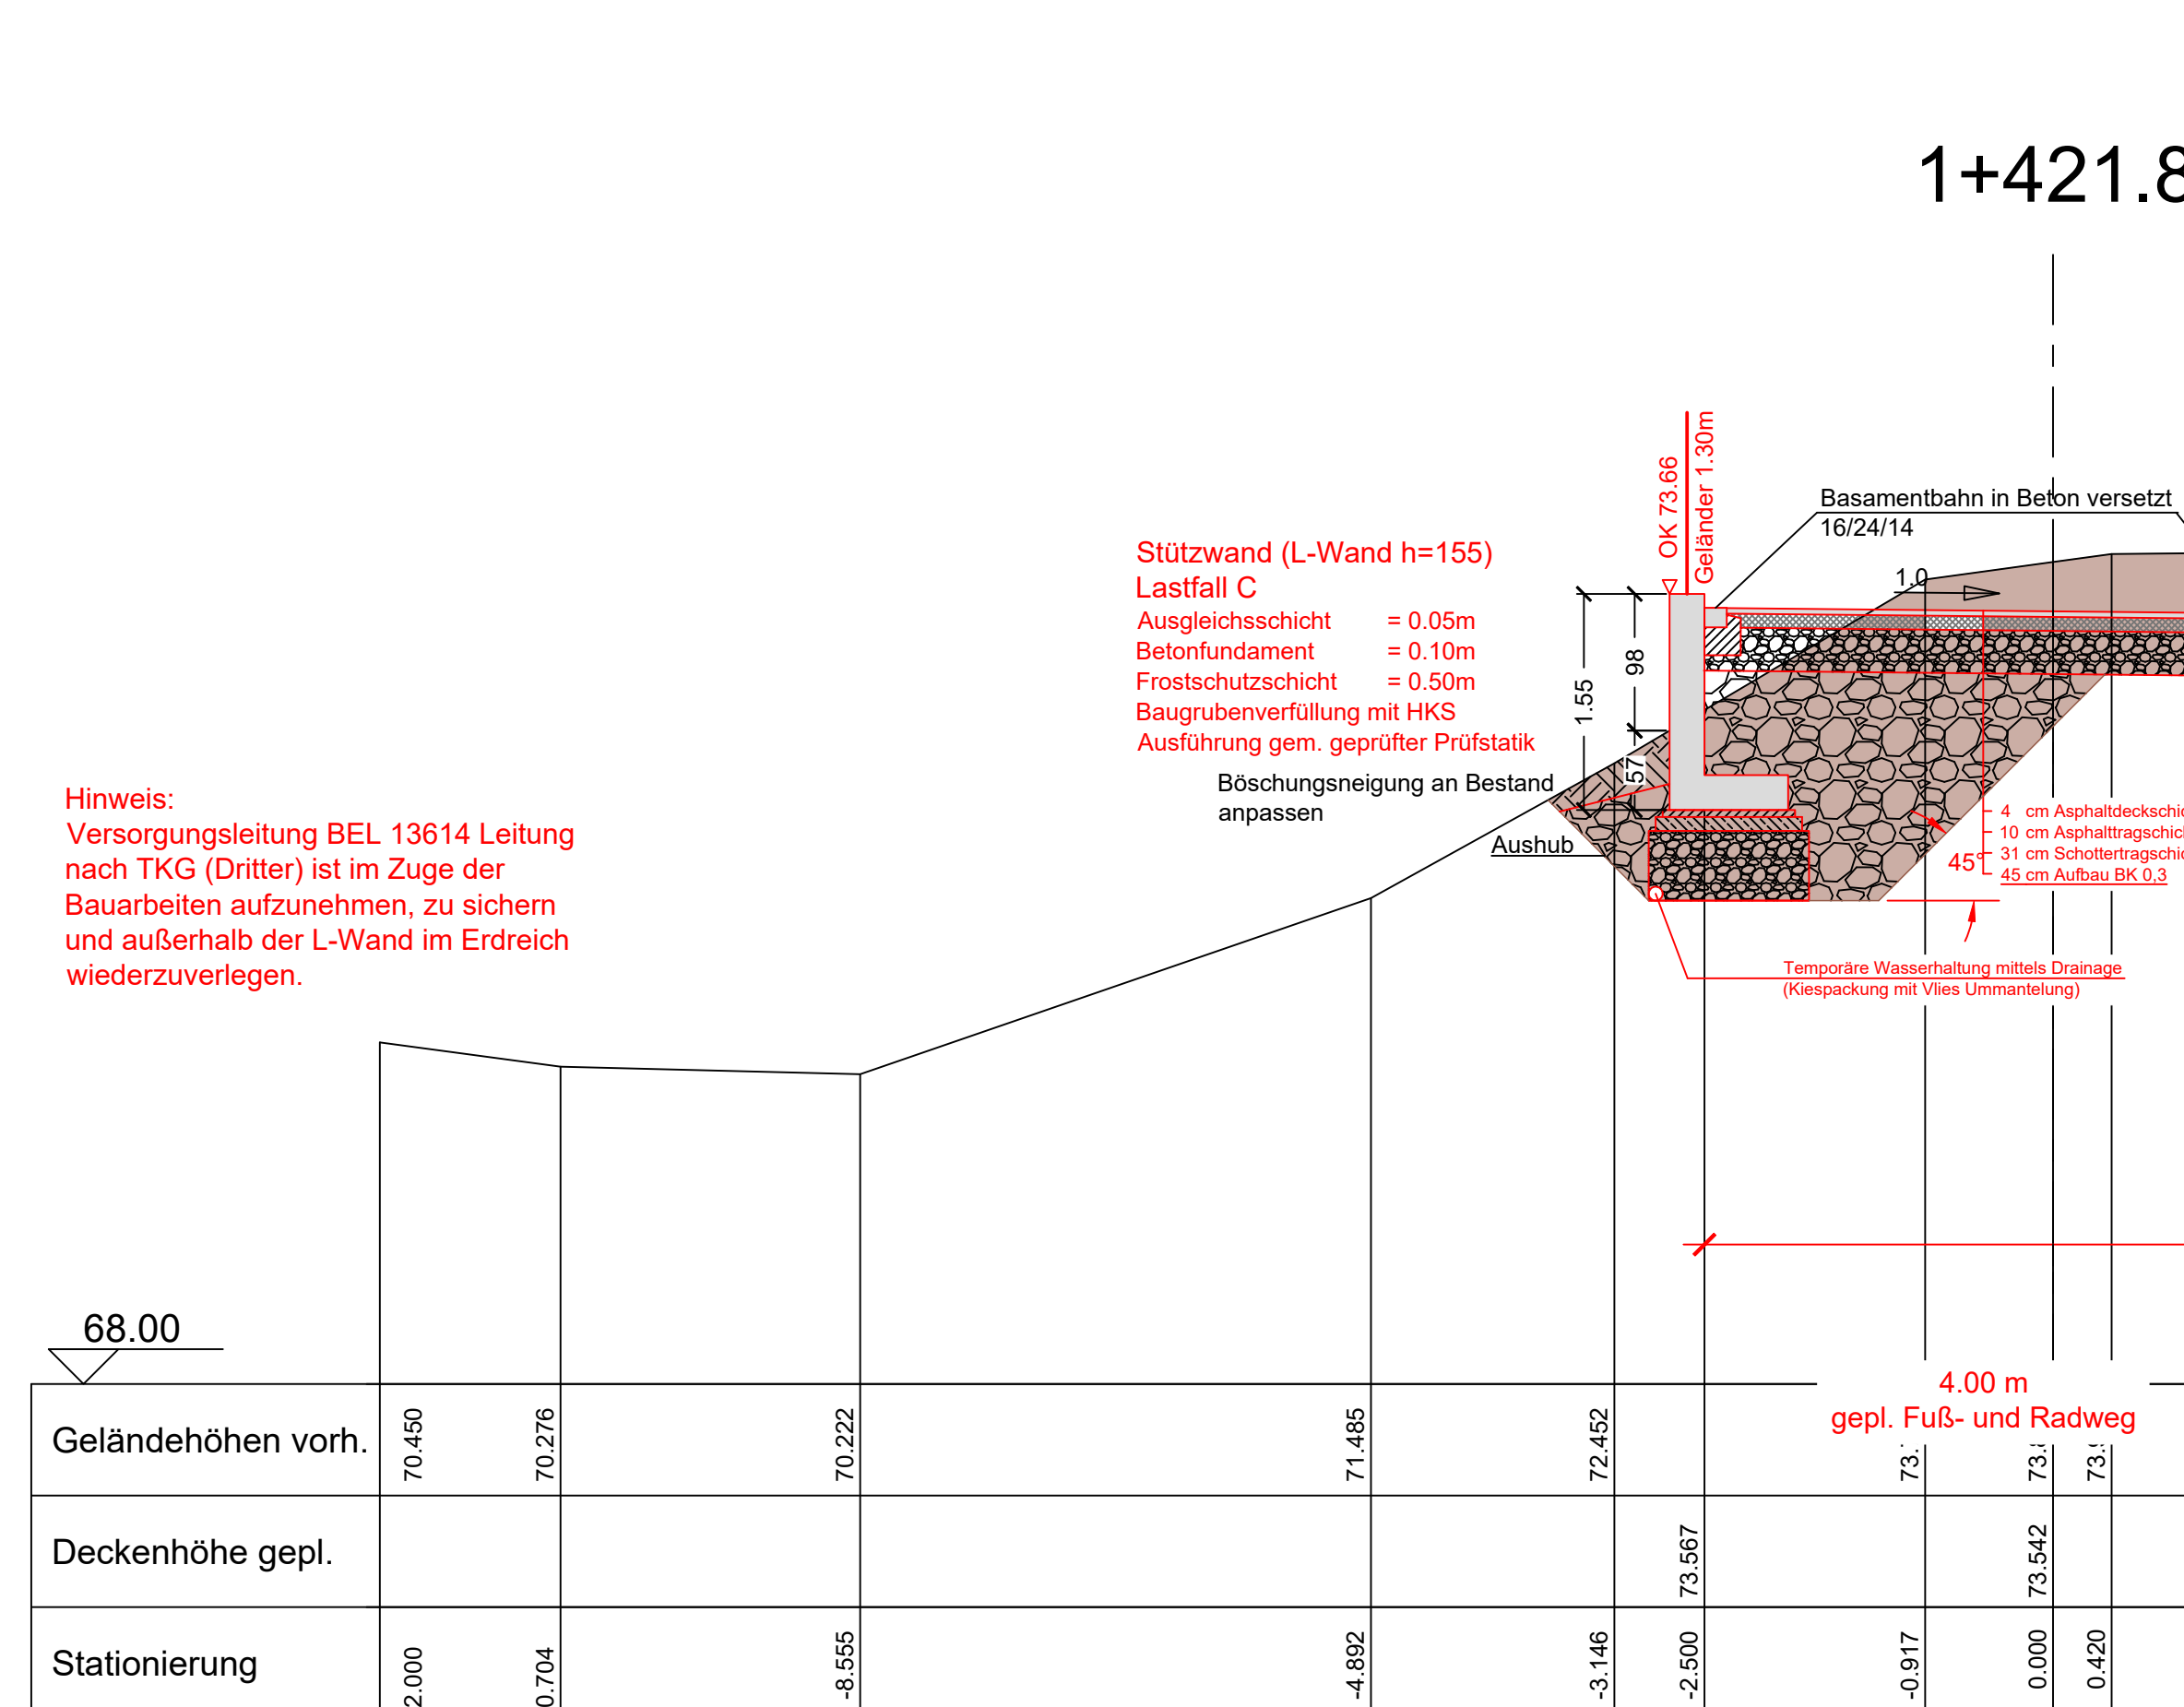


[M: 1:50]

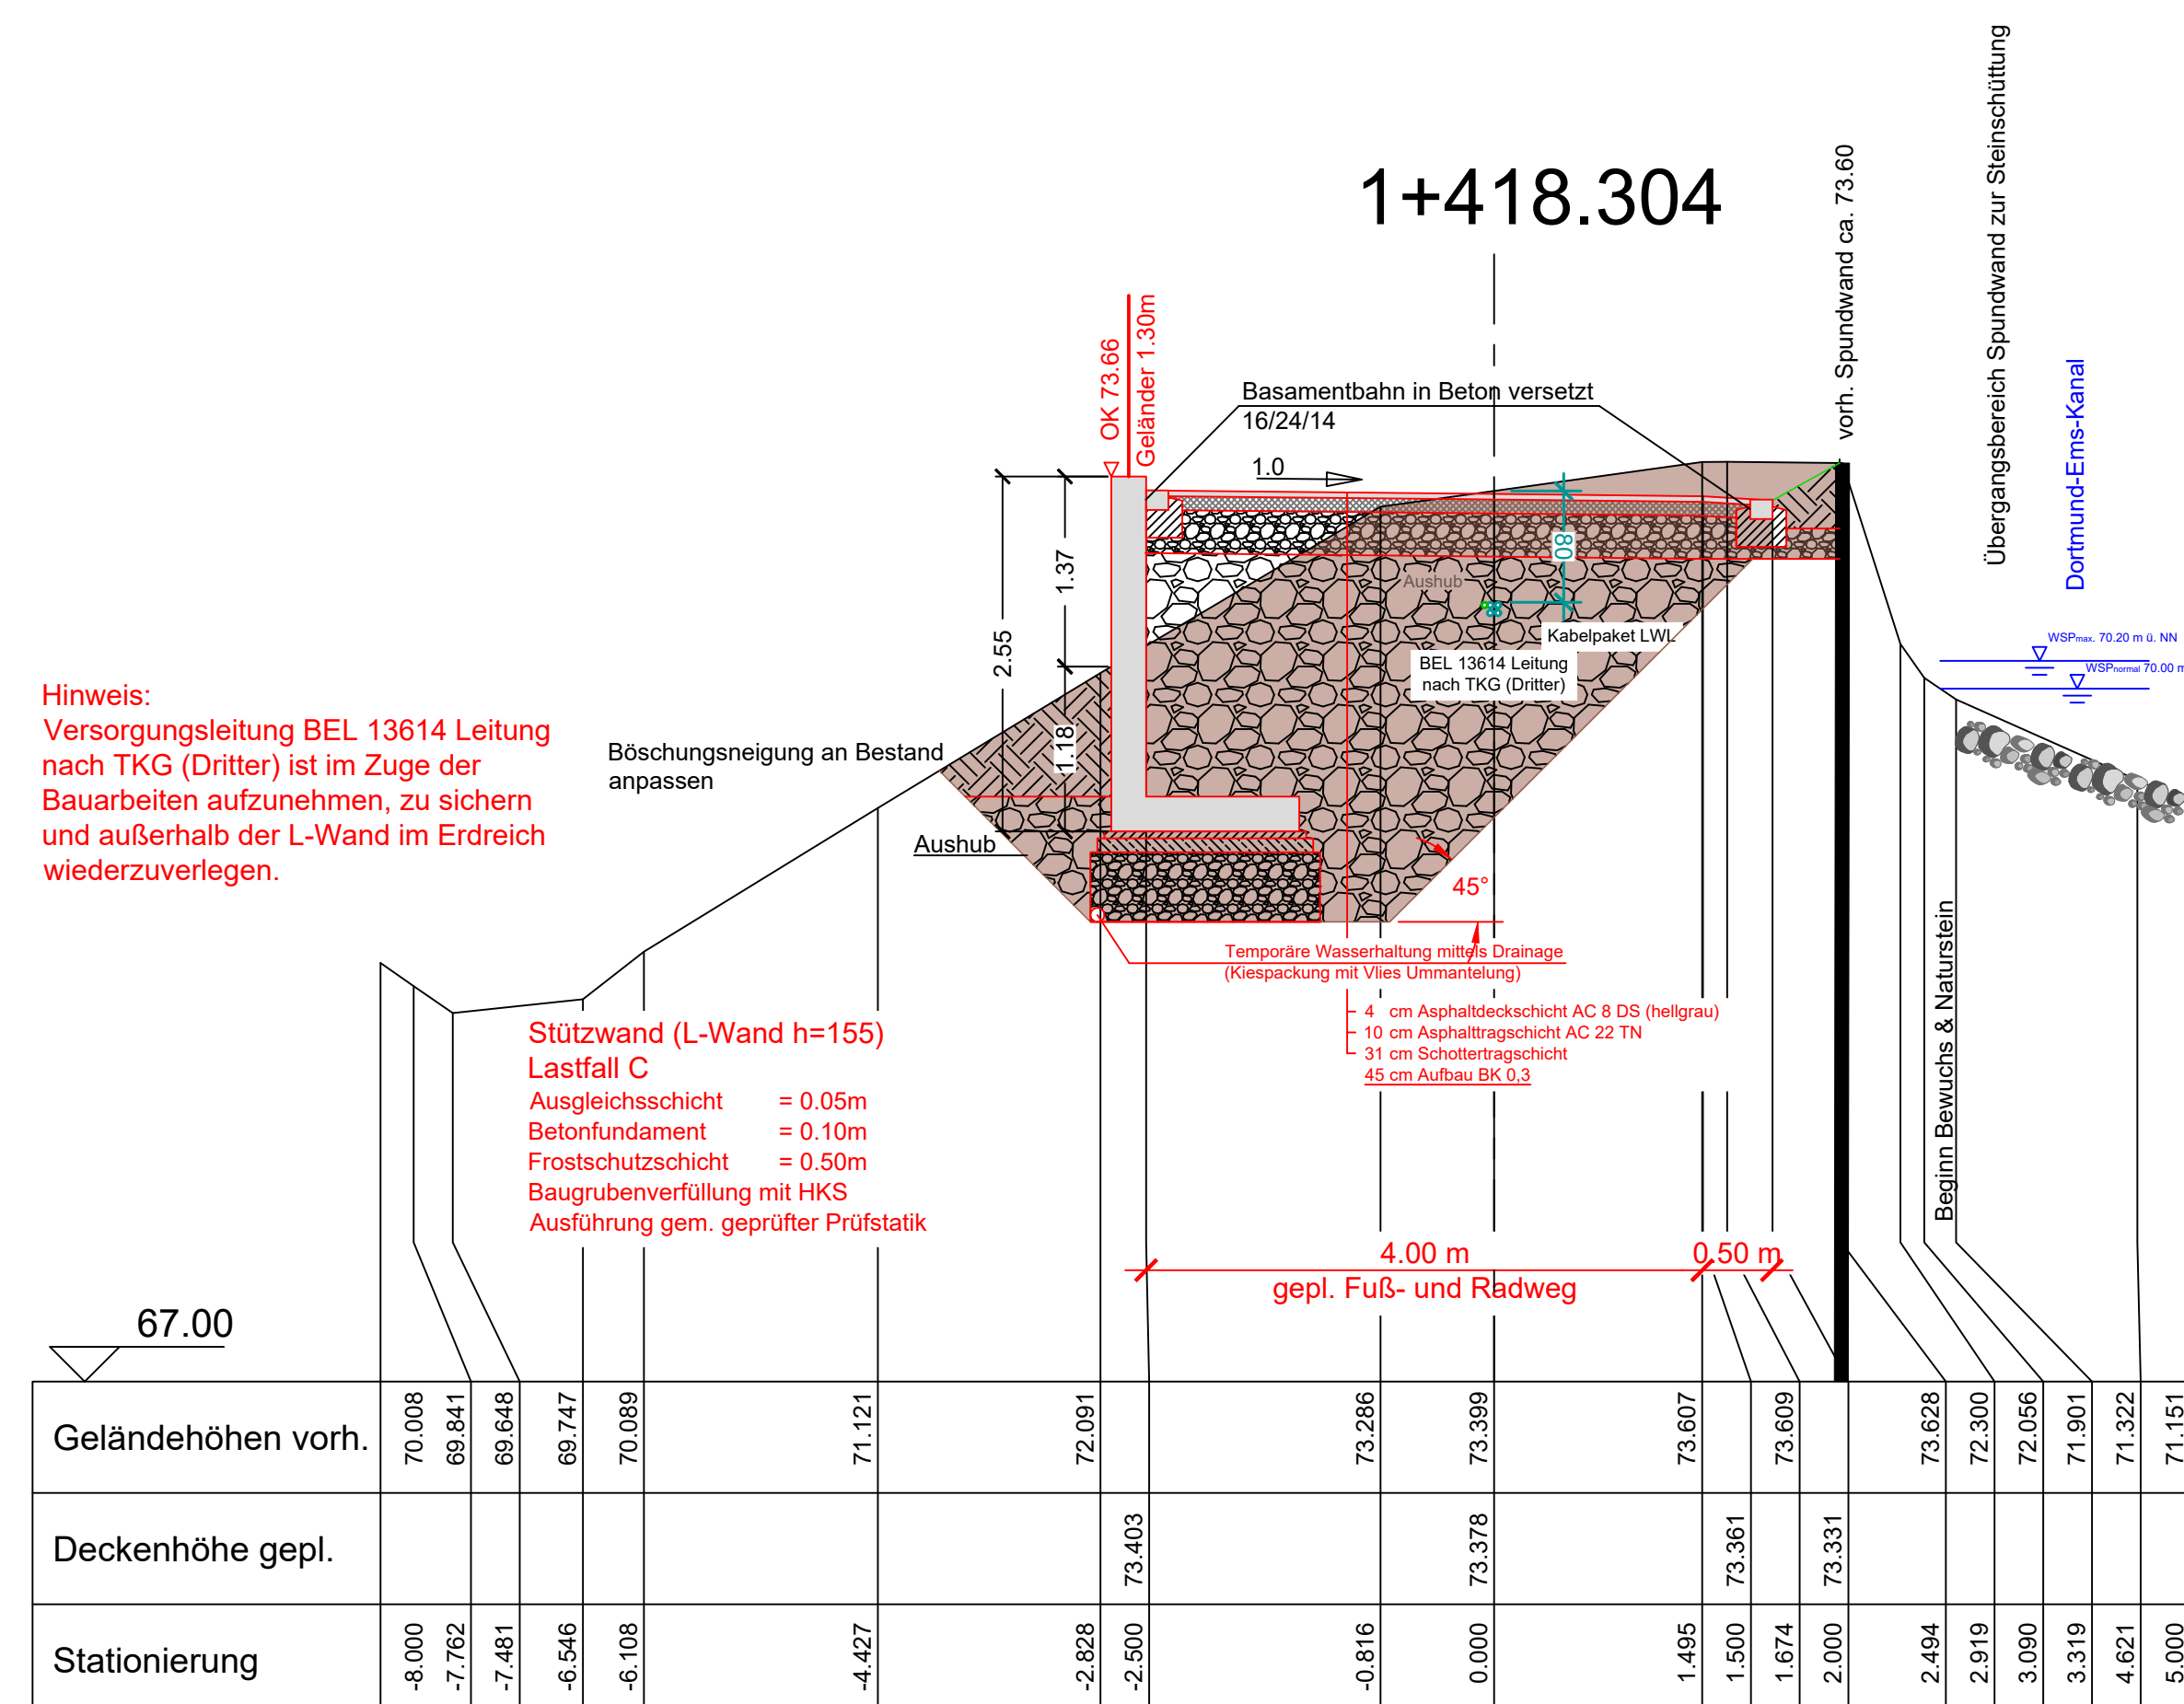

Gegeben:		Gesucht: (Nr. 1)		Hinweis: (Nr. 1)	
Blatt:	von:	Ersatz für Nr.:			
Dieser Plan ist urheberrechtlich geschützt und darf ohne vorherige Genehmigung der Weber-Ingenieur GmbH weder vervielfältigt, geändert, noch für andere Zwecke genutzt werden.					