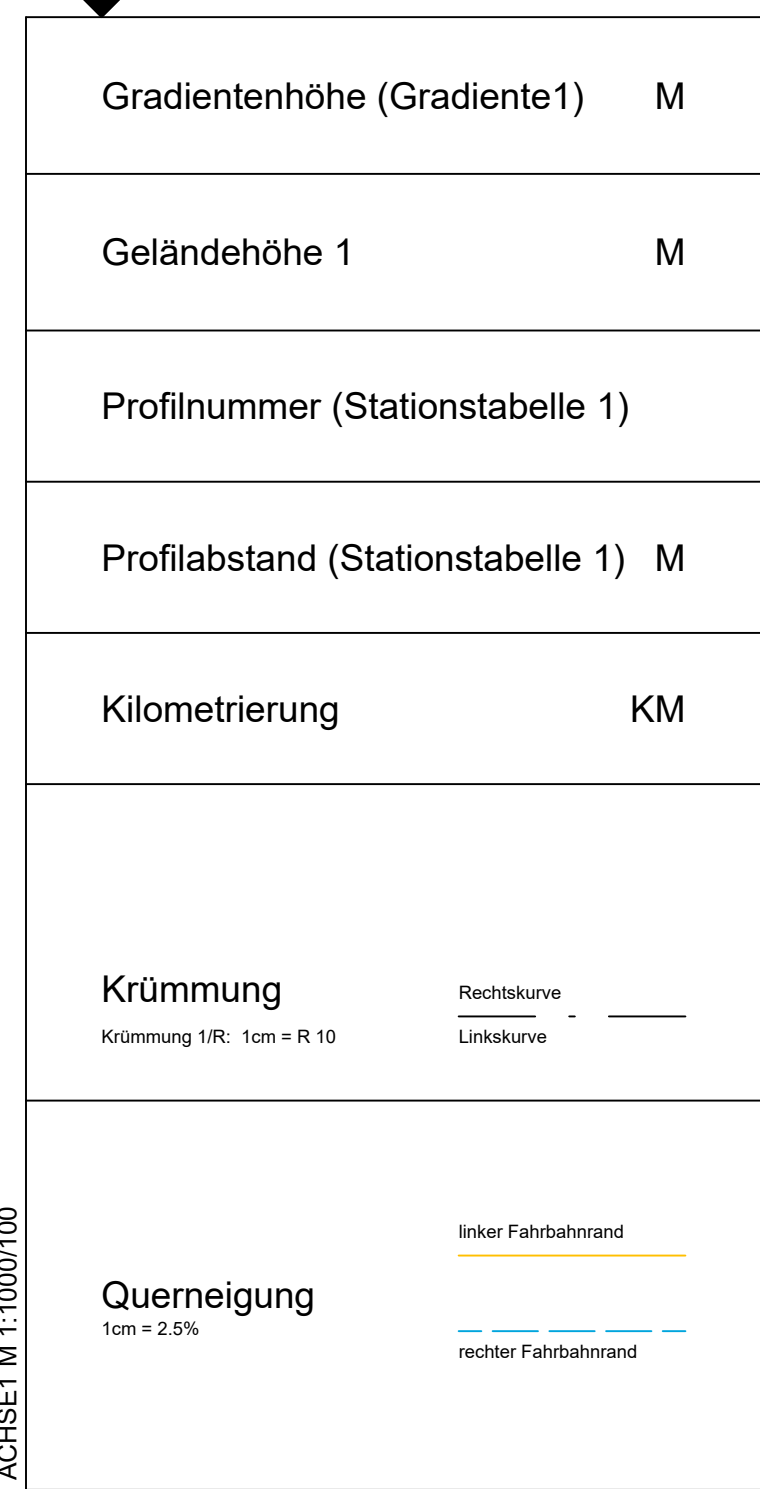
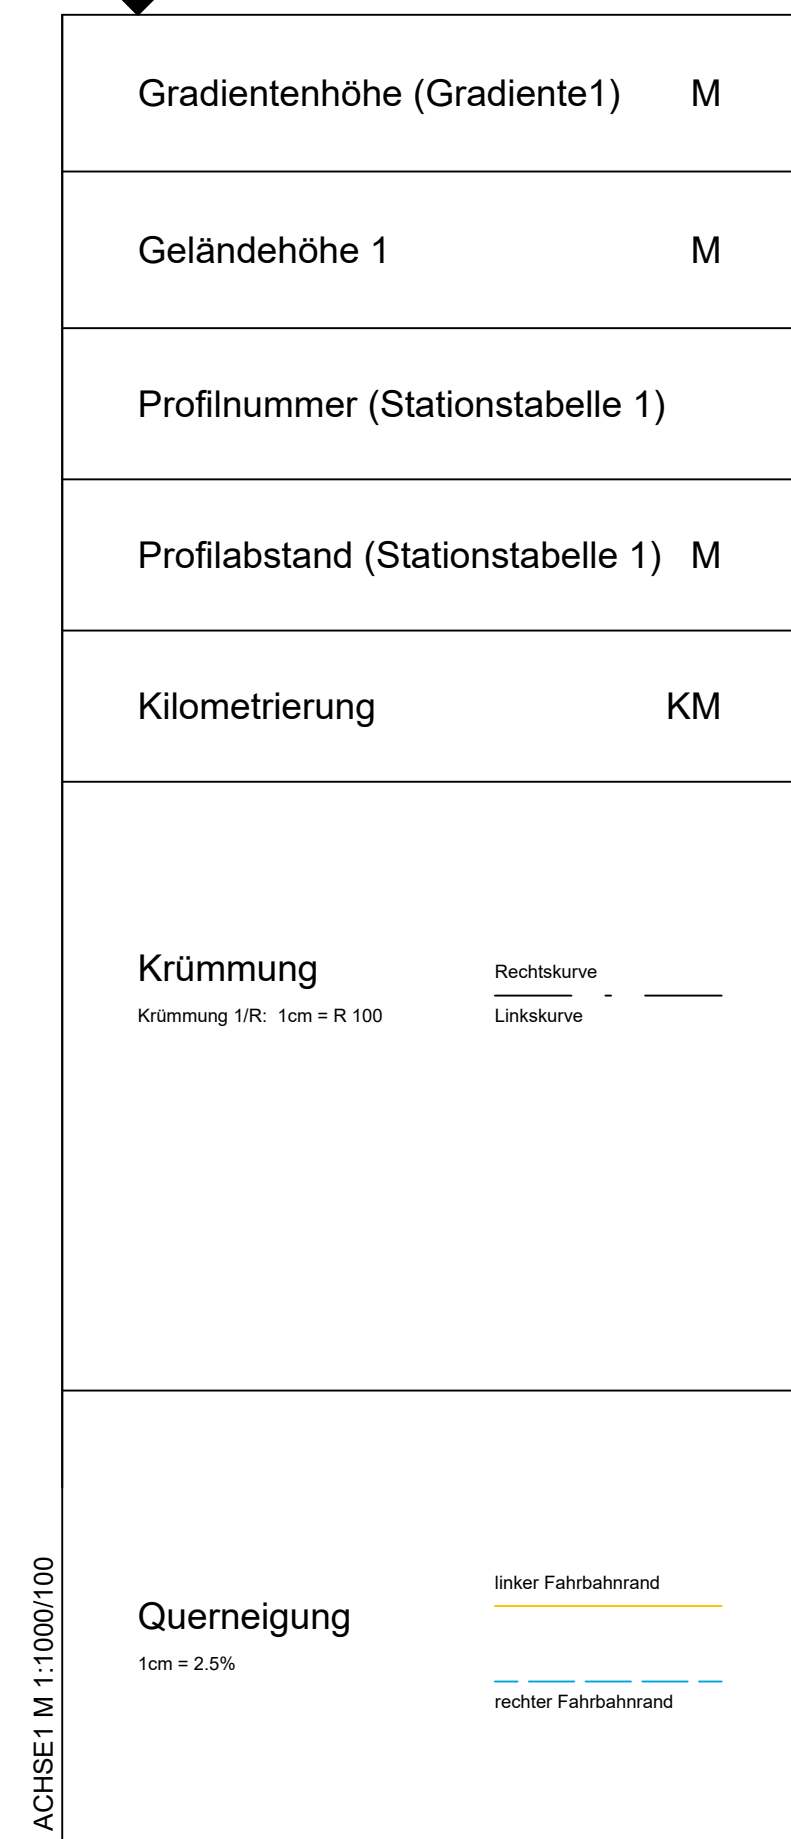


Die genaue Lage von Versorgungsleitungen ist vor Baubeginn zu prüfen. Kabelpakete und Formsteine beachten!

Alle Angaben des Planverfassers, insbesondere die Lage und die Höhenangaben der Schächte und Deckel, Länge der Haltungen, Angaben zu Höhenbolzen, etc. sind vom ausführenden Bauunternehmen selbstverantwortlich entsprechend der Örtlichkeit vor Ausführung zu überprüfen und ggf. nach Absprache mit der örtlichen Bauüberwachung zu ändern.

Die Versorgungsunternehmen sind vor Beginn der Arbeiten zu informieren und im Falle von Kreuzungen in die Bautätigkeiten durch den AN einzubinden.
Der AN hat sich die Bestandspläne aller betroffenen Versorger im Vorfeld selbst zu beschaffen

Die GLH GmbH ist mindestens 14 Tage vor Baubeginn zu informieren, um ZWINGEND eine Einweisung durch einen Vertreter der GLH GmbH durchzuführen.

Fremdplanung:
Zum Bauvorhaben Kanal Vital wurden die Lupenpläne/Eventflächen mit Stand vom 05.06.2024 durch das Büro ST-Freiraum Markus Schörmann Landschaftsarchitekten (Dammstraße 21, 47119 Duisburg) entwickelt. Planungs-/Ausführungsdetails sind mit dem Büro ST-Freiraum direkt abzustimmen. Die Darstellung in den Planunterlagen dient lediglich zur Information.

[illegible]

Pliny the Elder



Weber Ingenieure GmbH
Lange Straße 42
44579 Castrop-Rauxel
T: 02305 9479-0
info@weber-ing.de
www.weber-ing.de

Projekt:
Route Kanal Vital in Waltrop

Planungsphase:
Ausführungsplanung (LP5)

Planinhalt:	Trassierung der Route Kanal Vital inkl. Anbindungsknotenpunkte Abschnitt von Station 2+000 bis 4+0000
-------------	---

	Datum	Name	Maßstab	Projekt-Nr.	Plan-Status
gezeichnet	12.05.2025	twohtze	1:250	30789-0001	freigegeben
geprüft	12.05.2025	aro		Plannummer:	S16
gezeichnet					Index
Lageplan	-	Längen	M 1:1000	Höhen	M 1:100

Blatt:	vom:	Einsatz für Nr.:
Dieser Plan ist urheberrechtlich geschützt und darf ohne vorherige Genehmigung der Weber-Ingenieure GmbH weder vervielfältigt, geändert, noch für andere Zwecke genutzt werden.		