Regelquerprofil 1

Stat. 1+202.941

Blatt S03 (B)

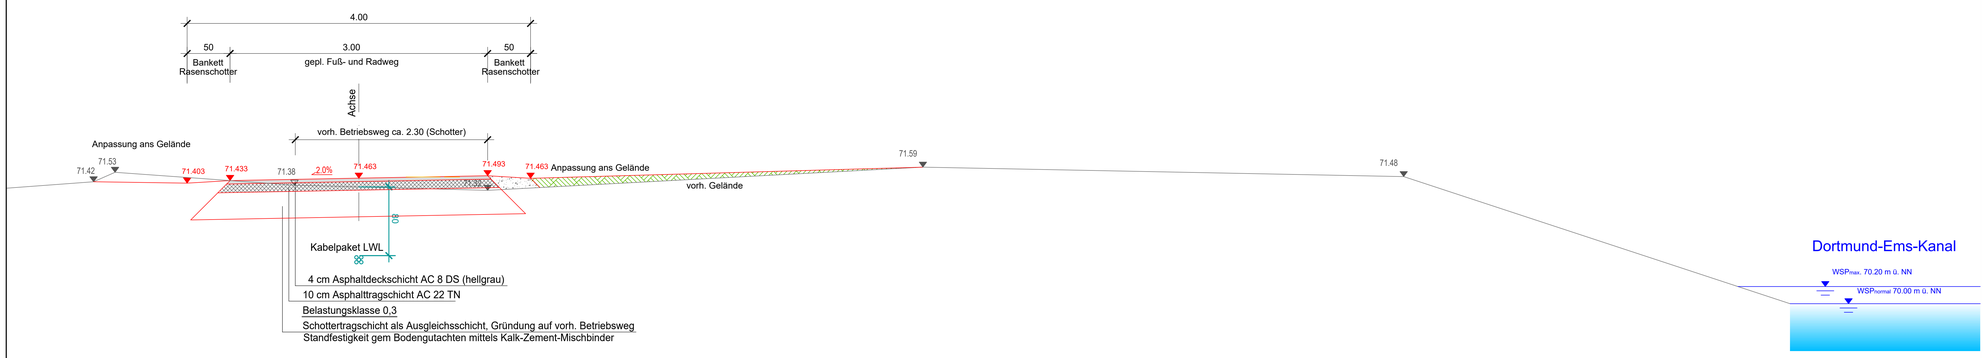

Regelquerprofil 2

Stat. 2+057.520

Blatt S05 (B)

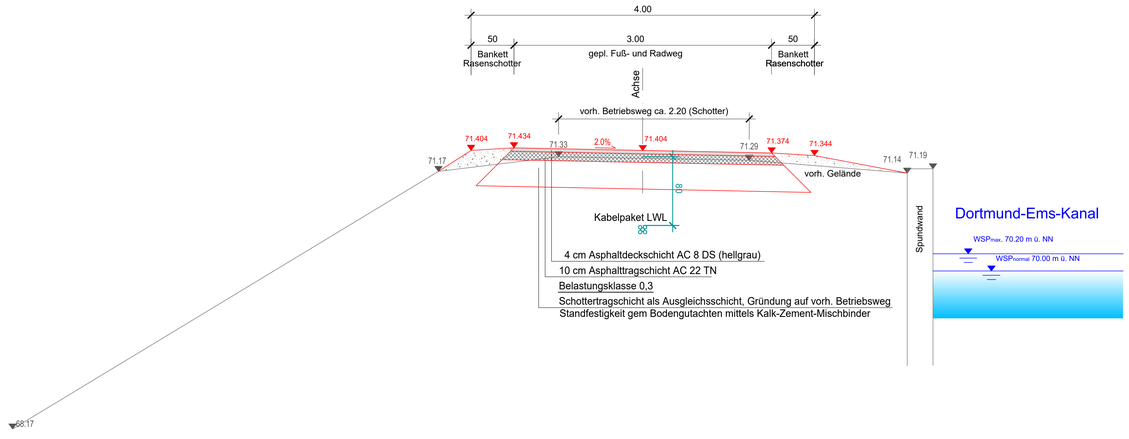

Ausführungsplanung:
Alle Maße und Angaben sind von der bauausführenden Firma eigenverantwortlich zu prüfen. Unstimmigkeiten sind der Bauleitung unverzüglich mitzuteilen. Die Kanaldeckel sind dem Gelände/der Örtlichkeit anzupassen.

Die genaue Lage von Versorgungsleitungen ist vor Baubeginn zu prüfen. Kabelpakete und Formsteine beachten!

Alle Angaben des Planverfassers, insbesondere die Lage und die Höhenangaben der Schächte und Deckel, Länge der Haltungen, Angaben zu Höhenbolzen, etc. sind vom ausführenden Bauunternehmen selbstverantwortlich entsprechend der Örtlichkeit vor Ausführung zu überprüfen und ggf. nach Absprache mit der örtlichen Bauüberwachung zu ändern.

Die Versorgungsunternehmen sind vor Beginn der Arbeiten zu informieren und im Falle von Kreuzungen in die Baudtätigkeiten durch den AN einzubinden.
Der AN hat sich die Bestandspläne aller betroffenen Versorger im Vorfeld selbst zu beschaffen.

Die GLH GmbH ist mindestens 14 Tage vor Baubeginn zu informieren, um ZWINGEND eine Einweisung durch einen Vertreter der GLH GmbH durchzuführen.

Fremdplanung:
Zum Bauvorhaben Kanal Vital wurden die Lupenpläne/Eventflächen mit Stand vom 05.06.2024 durch das Büro ST-Freiraum Markus Schürmann Landschaftsarchitekten (Dammstraße 21, 47119 Duisburg) entwickelt. Planungs-/Ausführungsdetails sind mit dem Büro ST-Freiraum direkt abzustimmen. Die Darstellung in den Planunterlagen dient lediglich zur Information.

Index	Datum	Name	Änderung	geprüft	gesehen
		S01			

Planverfasser:
WEBER Ingenieure
Weber Ingenieure GmbH
Lange Straße 42
44579 Castrop-Rauxel
T: 02305 9479-0
info@weber-ing.de
www.weber-ing.de

Bauherr:
Stadt Waltrop
FB Umwelt und Bauen
Münsterstraße 1
45731 Waltrop

Projekt:
Route Kanal Vital in Waltrop
entlang des Dortmund-Ems-Kanals

Planungsphase: Ausführungsplanung (LP5)
Planart: Regelquerschnitt / Regelprofil

Planinhalt:
RQ 1 Stat. 1+202.941
RQ 2 Stat. 2+057.520

	Datum	Name	Maßstab	Projekt-Nr.	Plan-Status
gezeichnet:	12.05.2025	Ste	1:25	30789-0001	freigegeben
geprüft:	12.05.2025	nwo		Plannummer: S20	Index
gesehen:					

Lageplan: - | Längen M 1: | Höhen M 1:
Blatt: | von: | Ersatz für Nr.:

Dieser Plan ist urheberrechtlich geschützt und darf ohne vorherige Genehmigung der Weber-Ingenieure GmbH weder vervielfältigt, geändert, noch für andere Zwecke genutzt werden.

Z:\A_Projekt\30789_Route Vital Waltrop\02_P-Bereich\1_Planung\2_CAD\LP02\05-05_LP5_Kanal_Vital_Waltrop-Gut-Rudewig.dwg

BricsCAD