



Auszug 1

Stat. 0+010.000 (siehe LP 01)

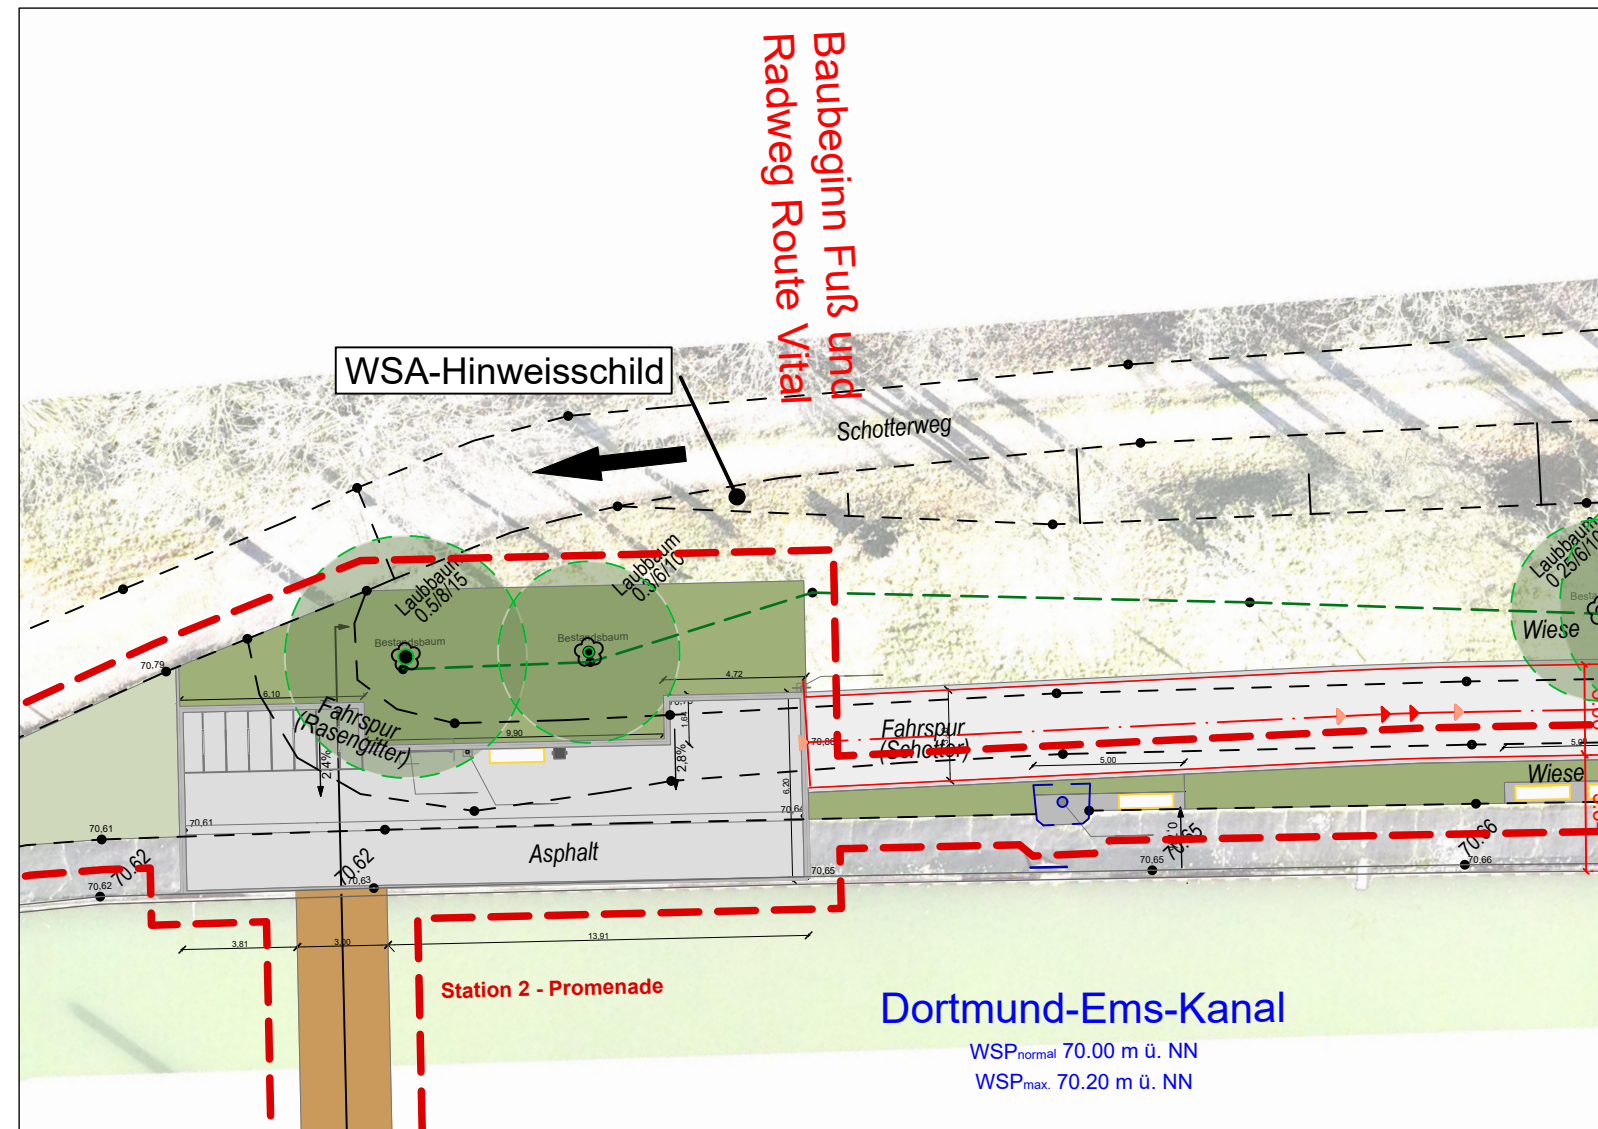


Auszug 2

Stat. 0+158.700 (siehe LP 01)

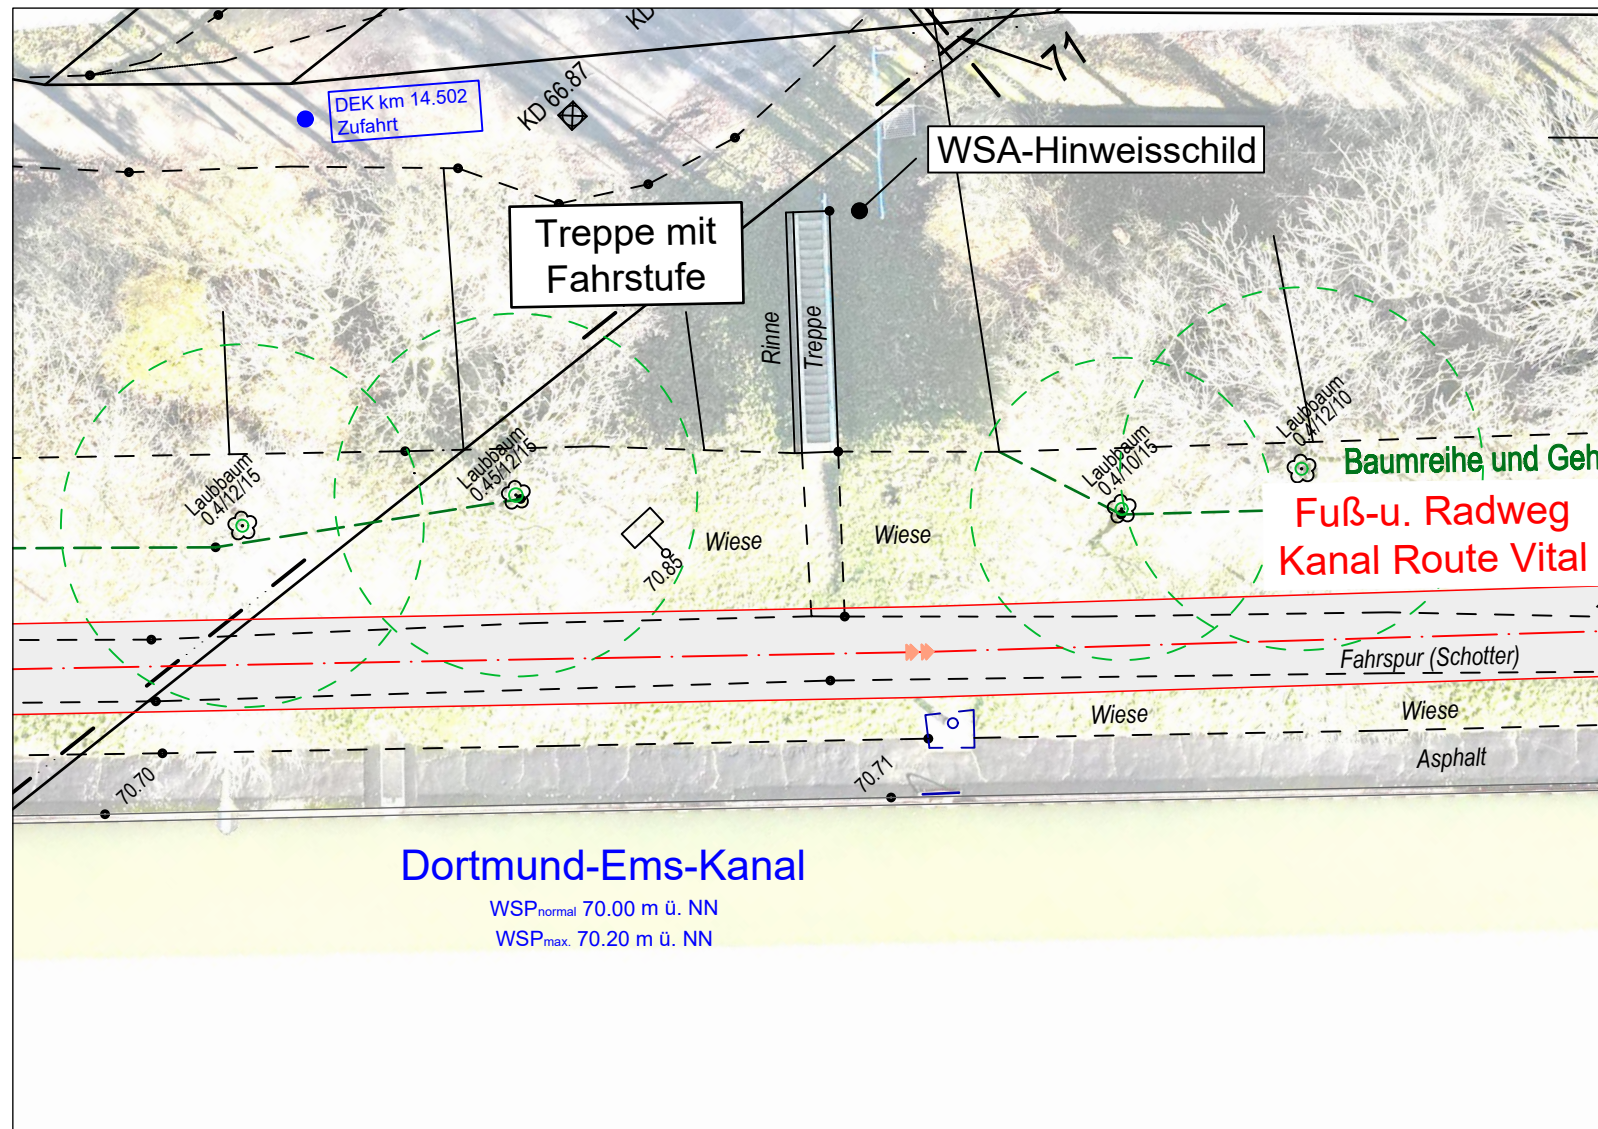


Auszug 3

Stat. 0+554.071 (siehe LP 02)

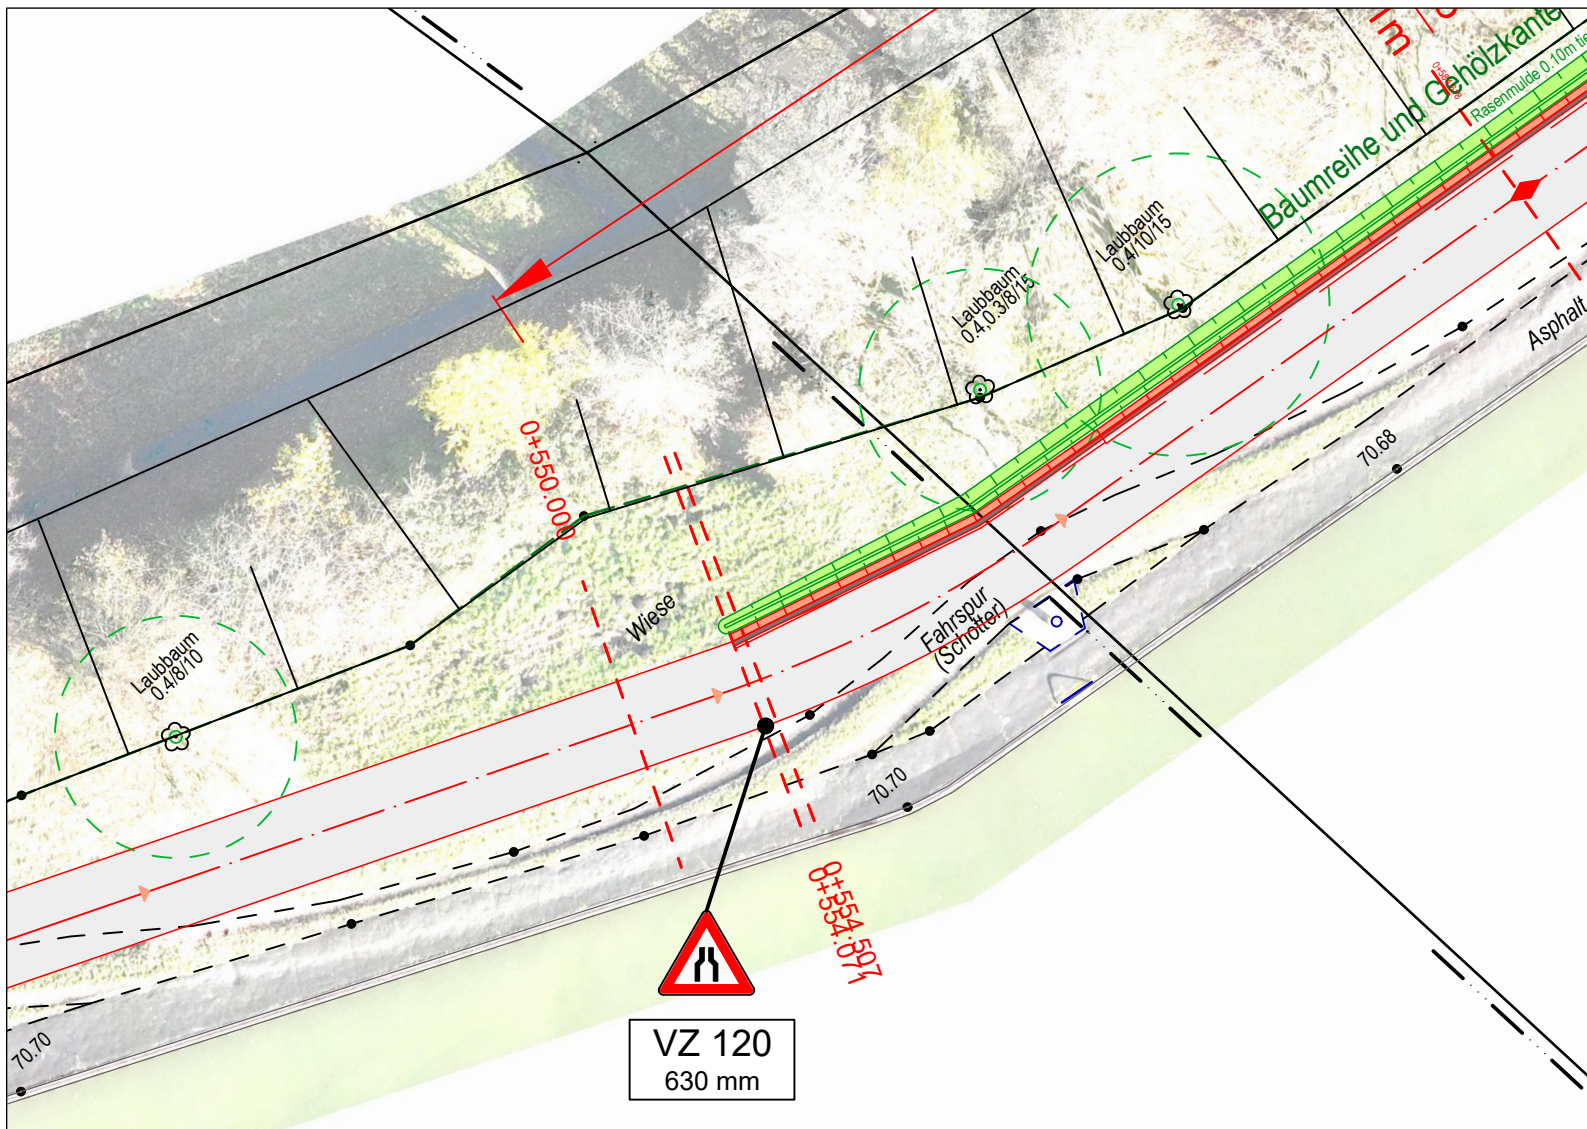


Auszug 4

Stat. 0+744.916 (siehe LP 02)

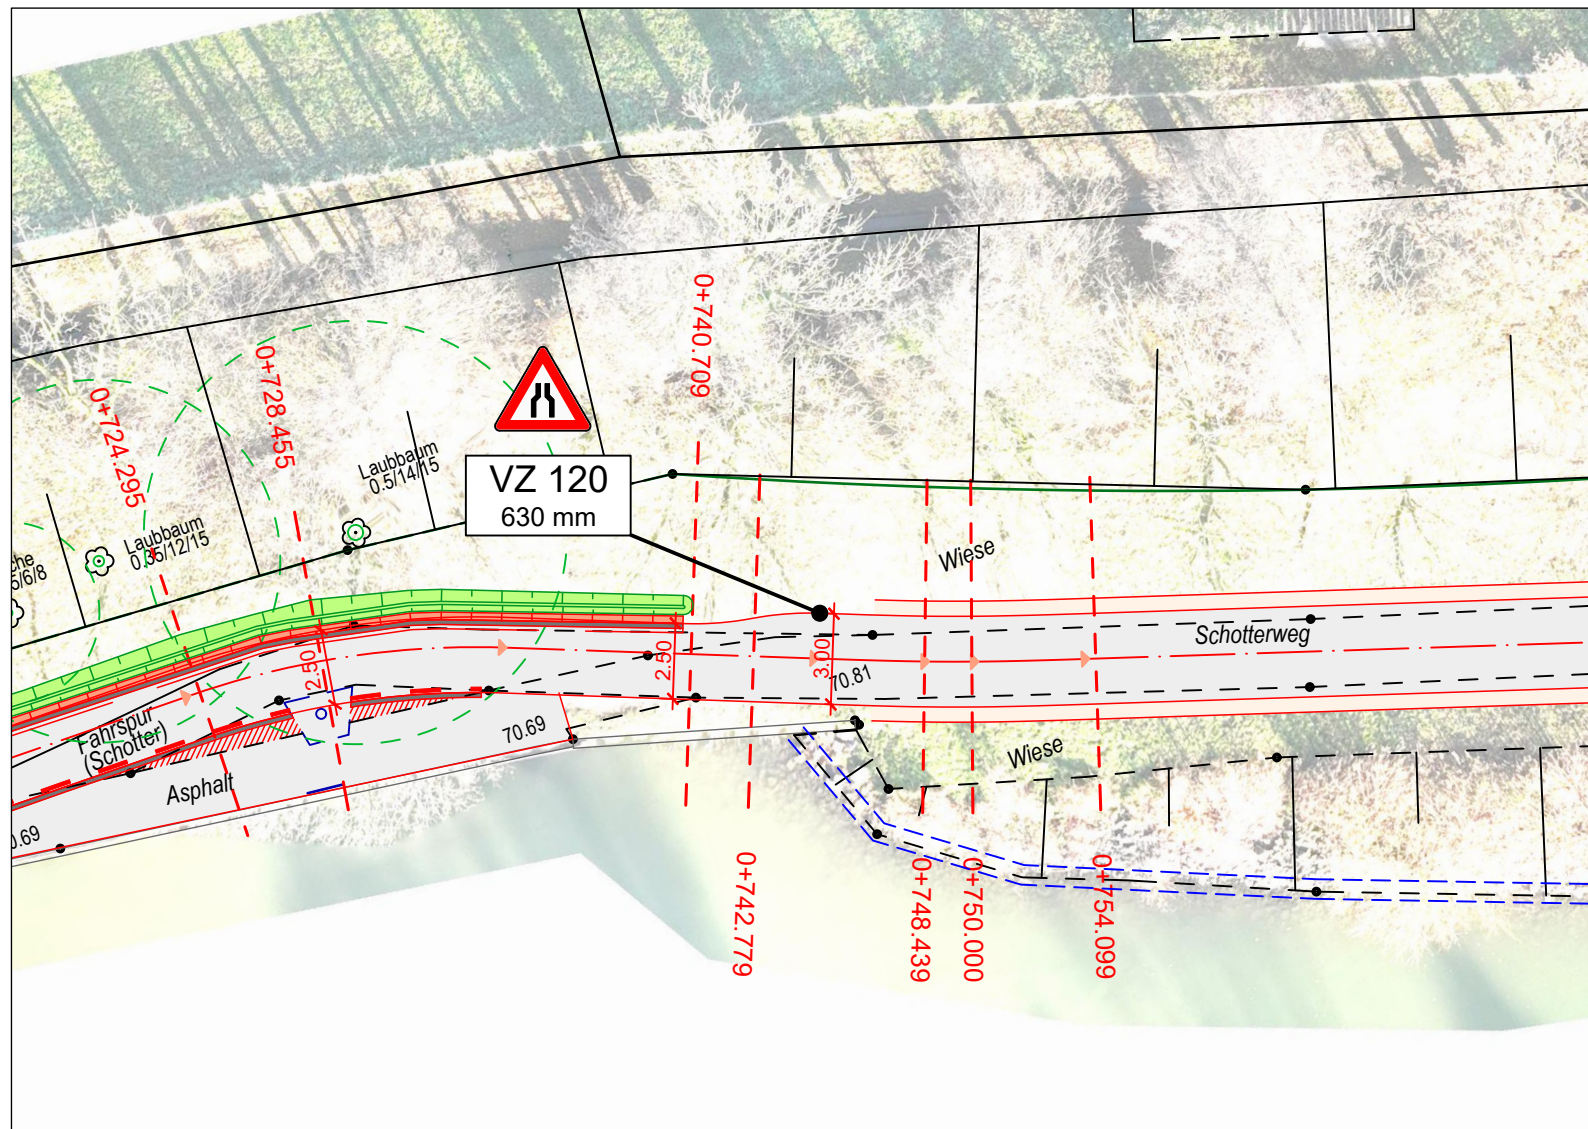


Auszug 5

Stat. 1+270.000 und 0+010.000 (siehe LP 03)

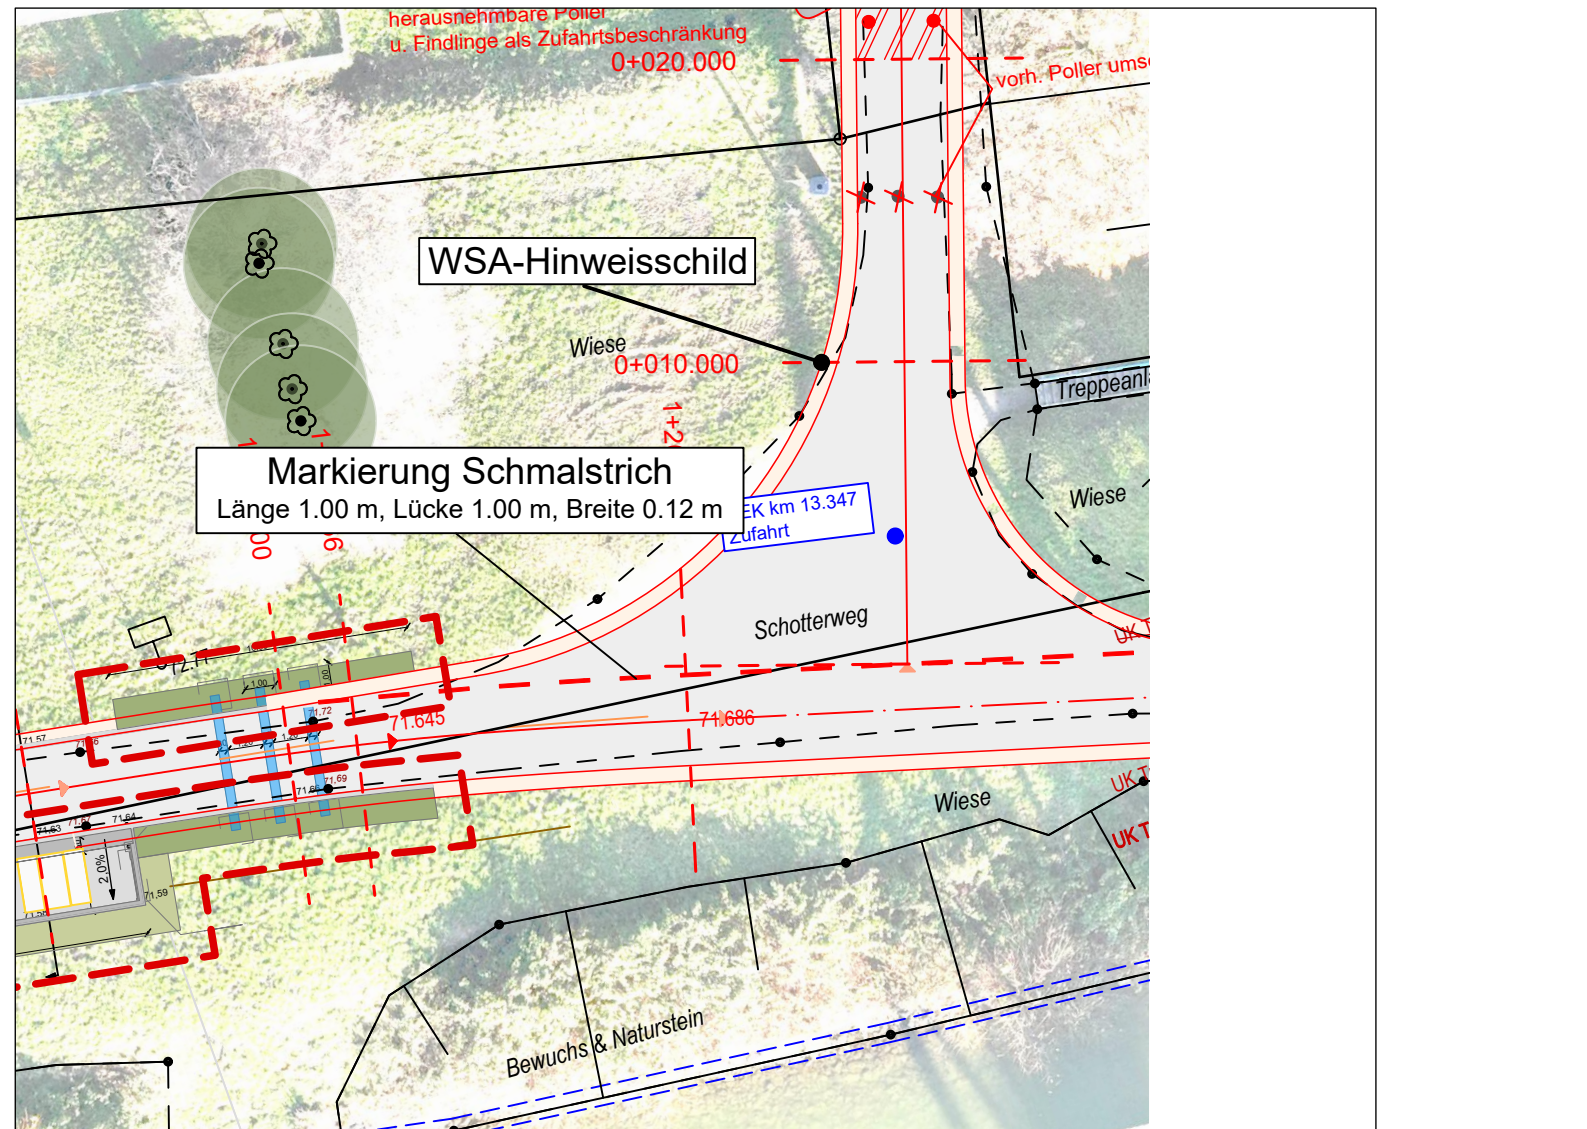


Auszug 6

Stat. 1+357.000 (siehe LP 04)

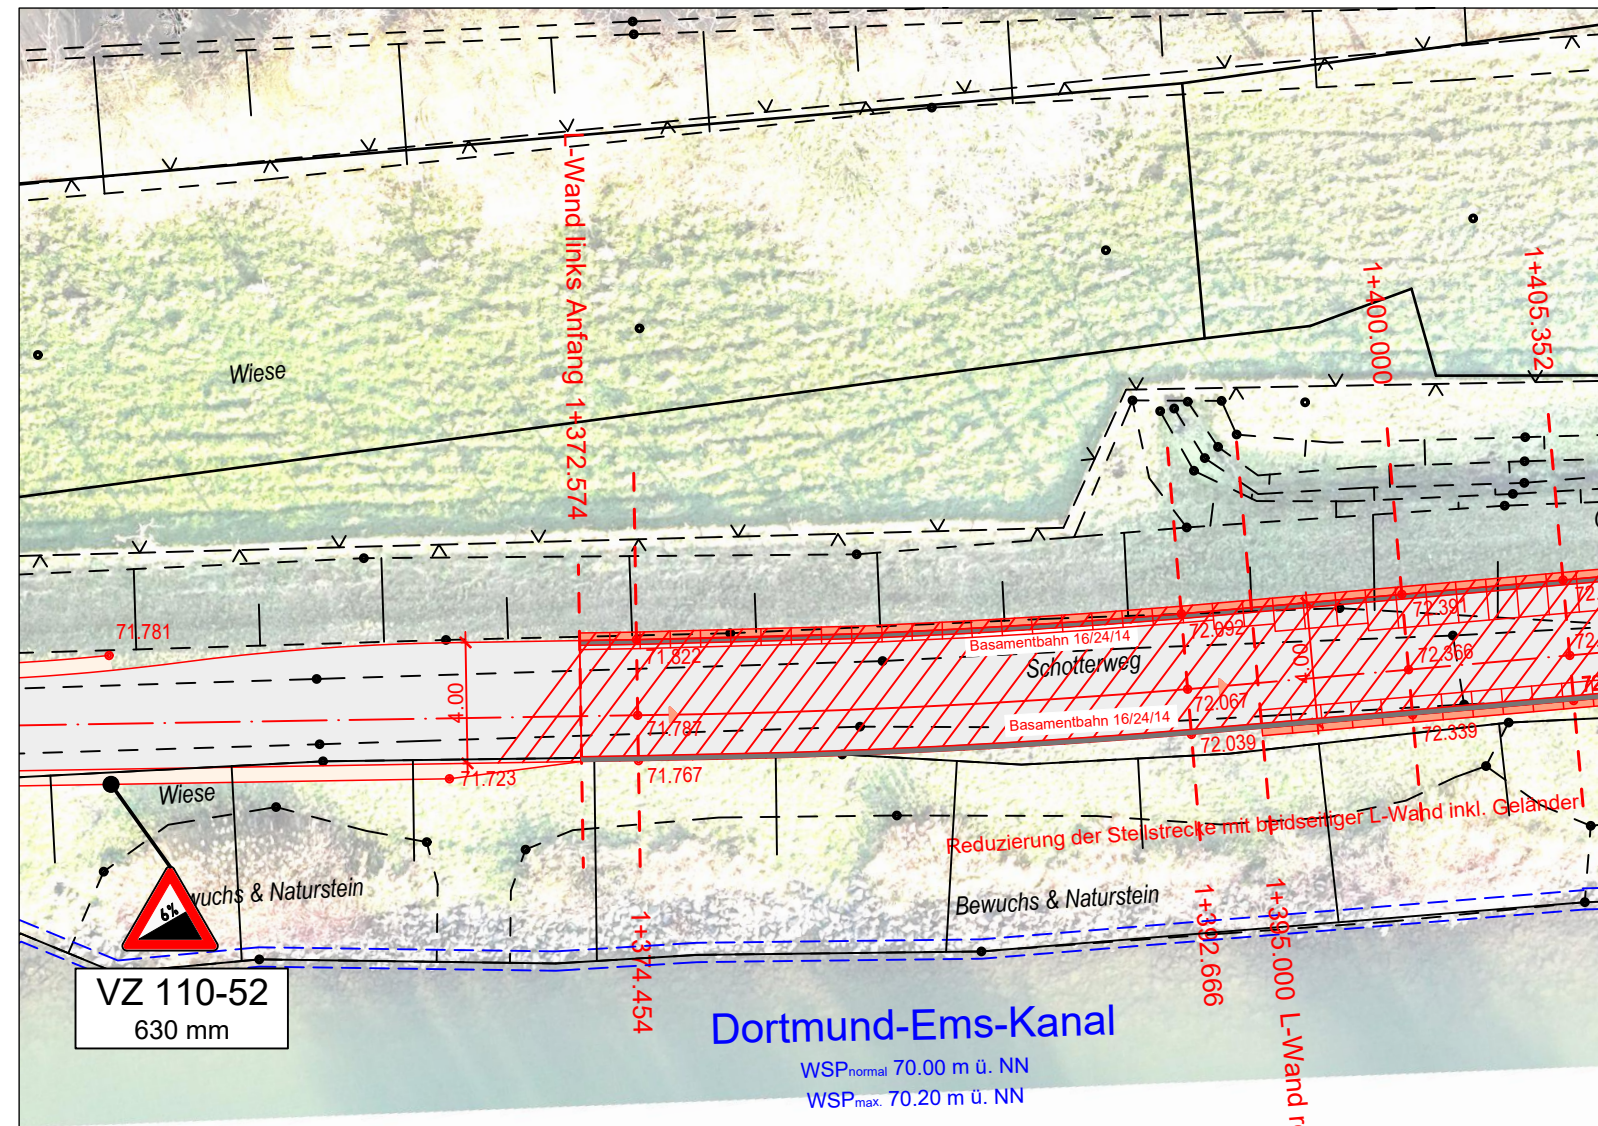


Auszug 7

Stat. 1+440.424 (siehe LP 04)

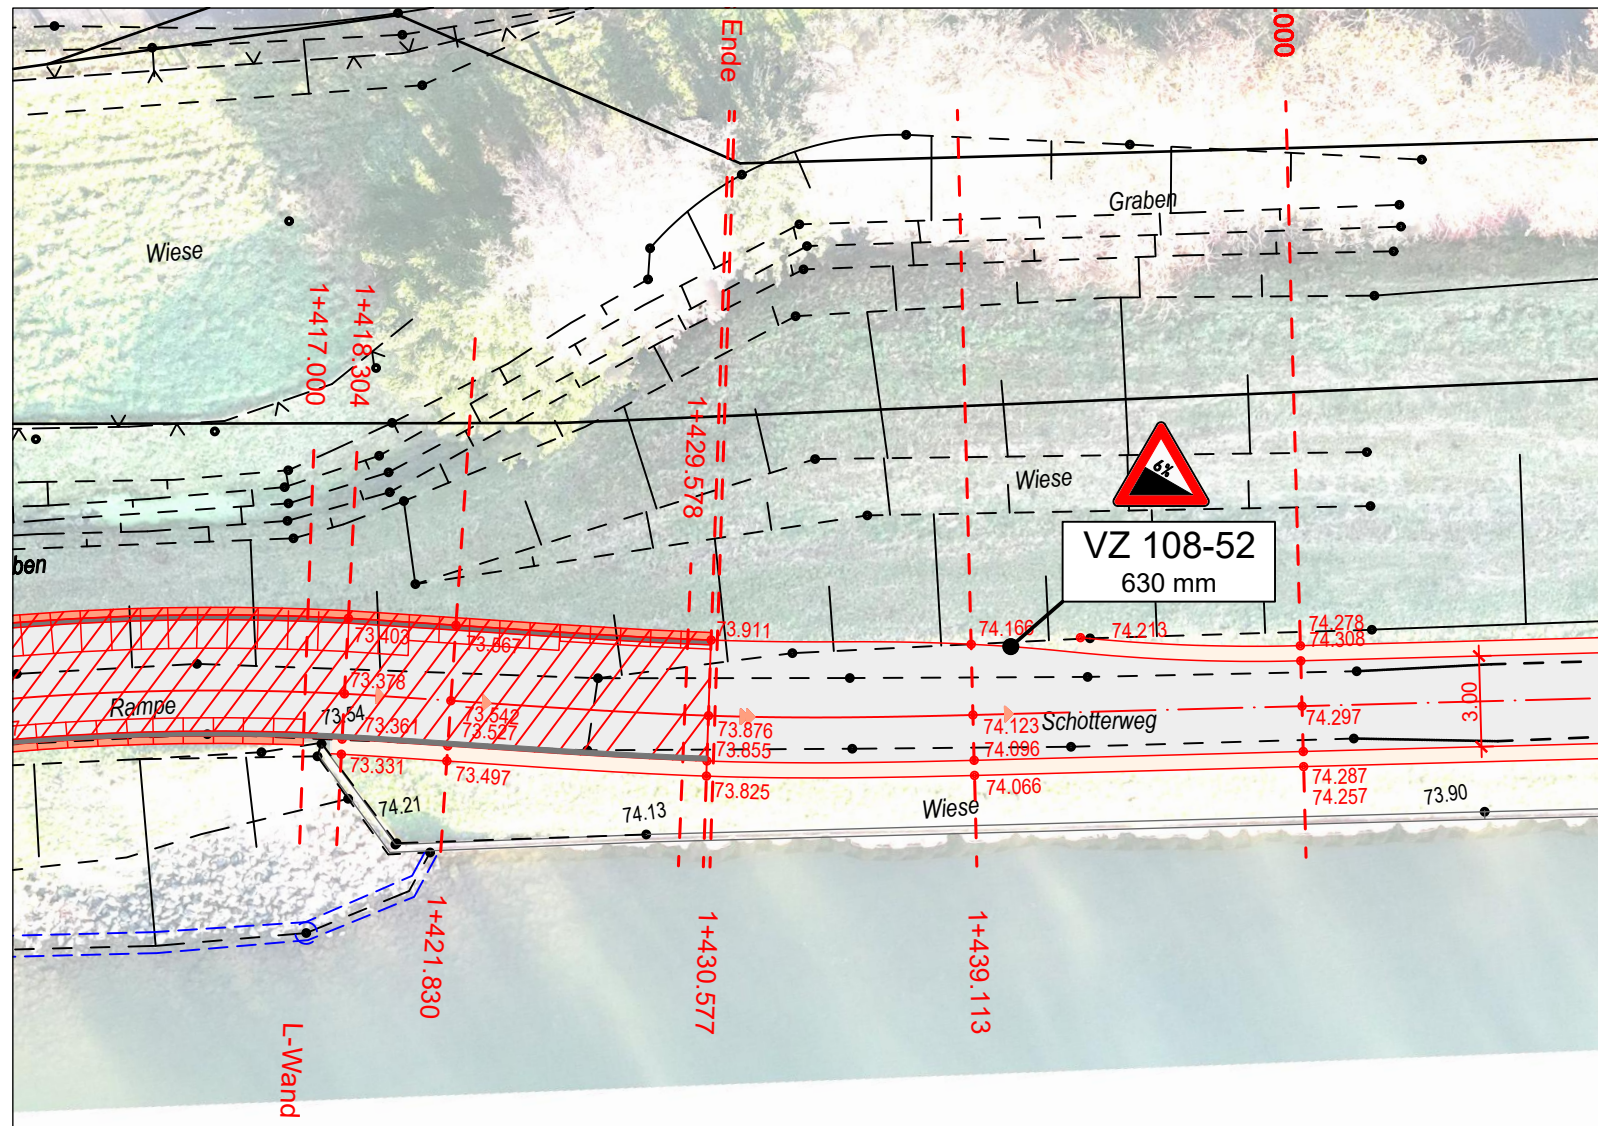


Auszug 8

Stat. 2+394.600 (siehe LP 06)

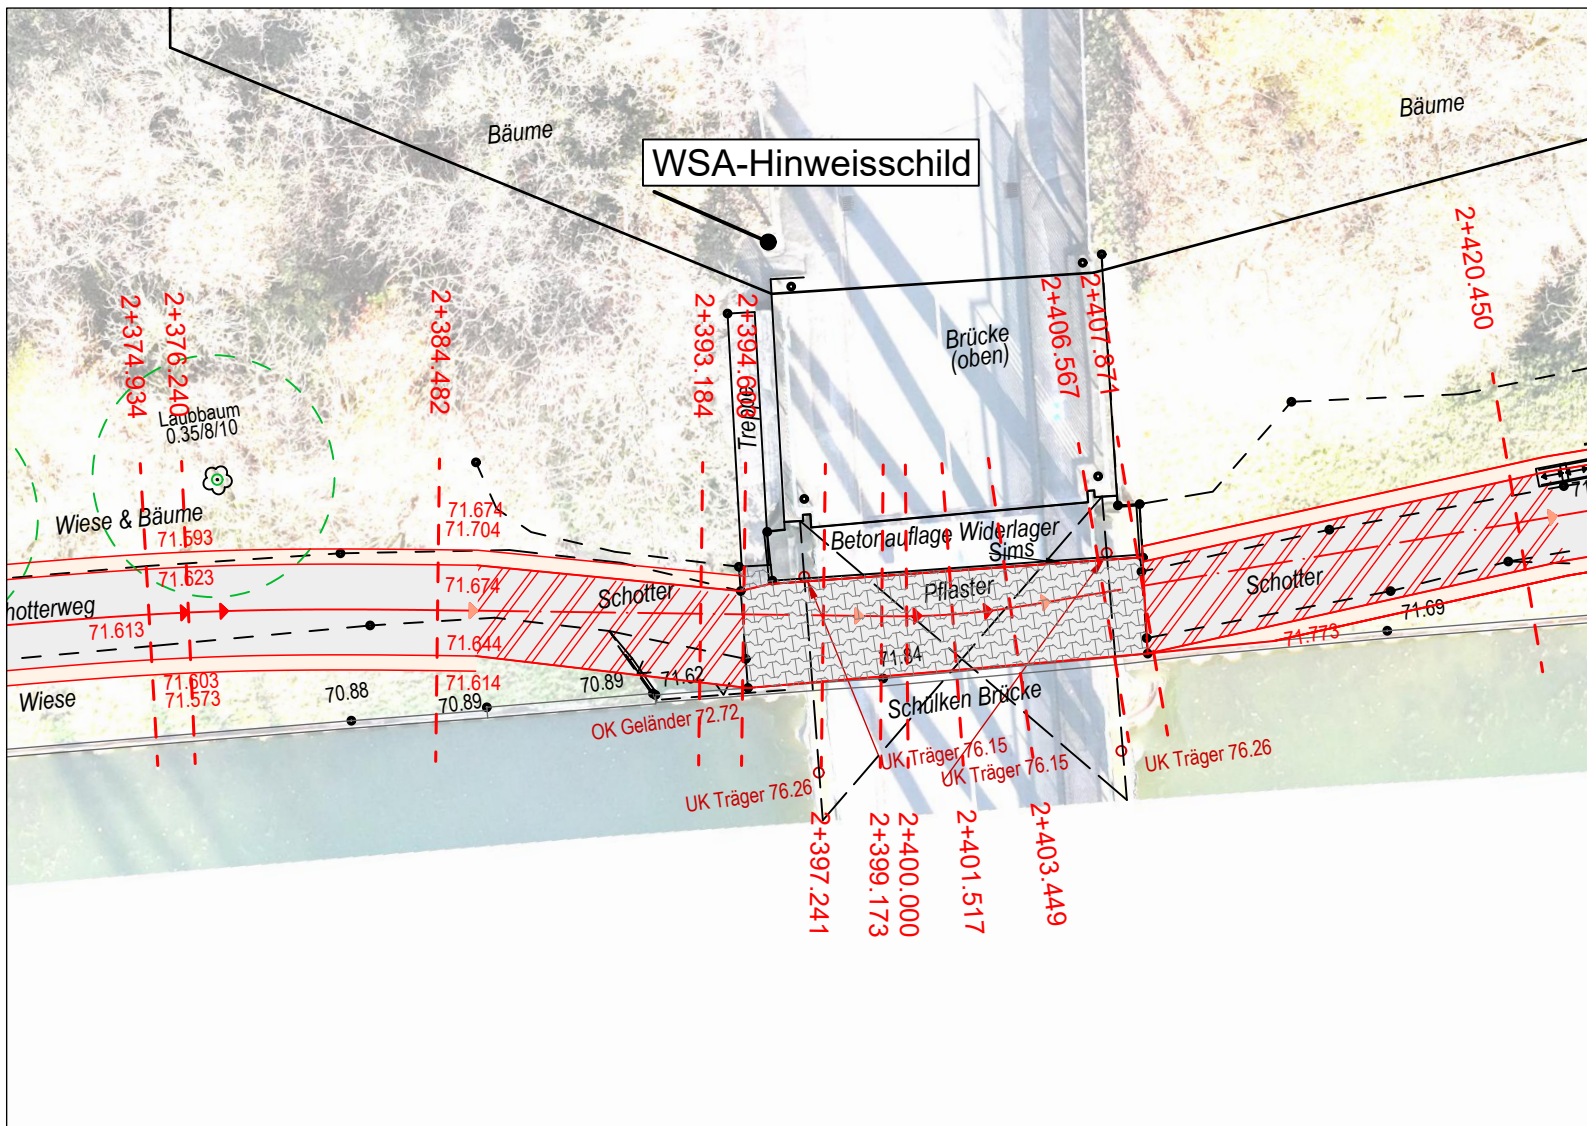


Auszug 9

Stat. 2+665.000 (siehe LP 06)

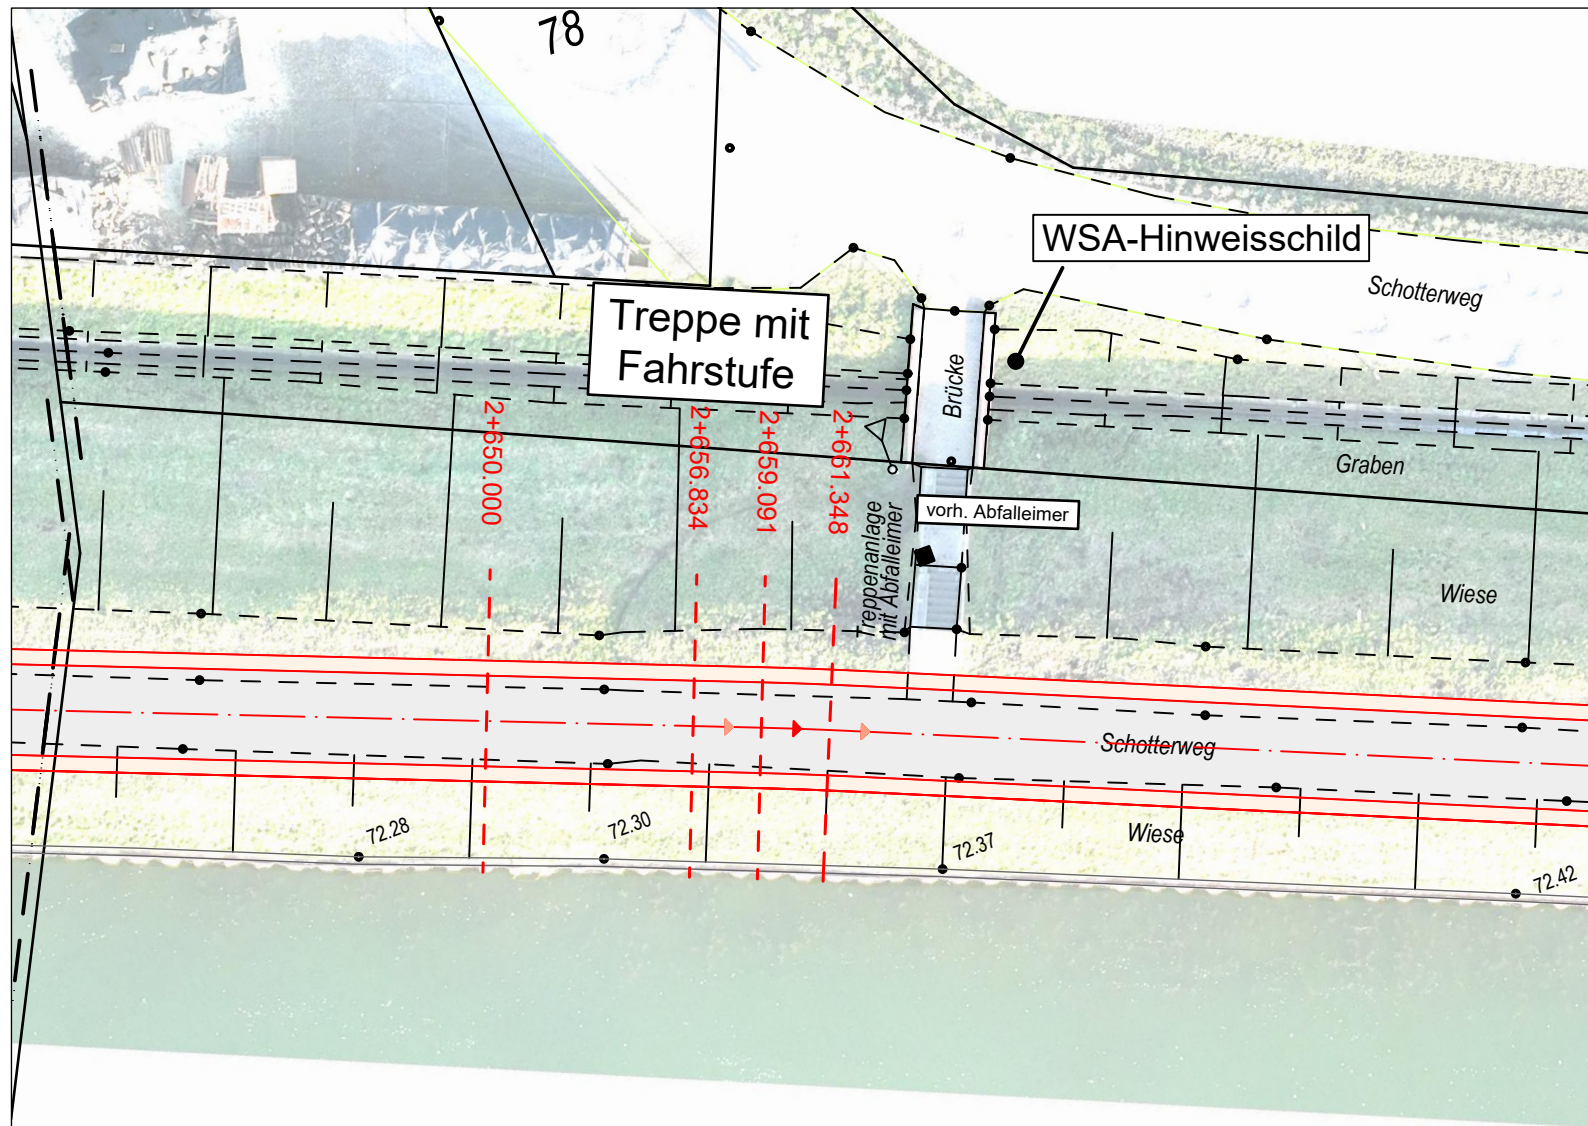

Auszug 10

Stat. 3+550.000 (siehe LP 08)

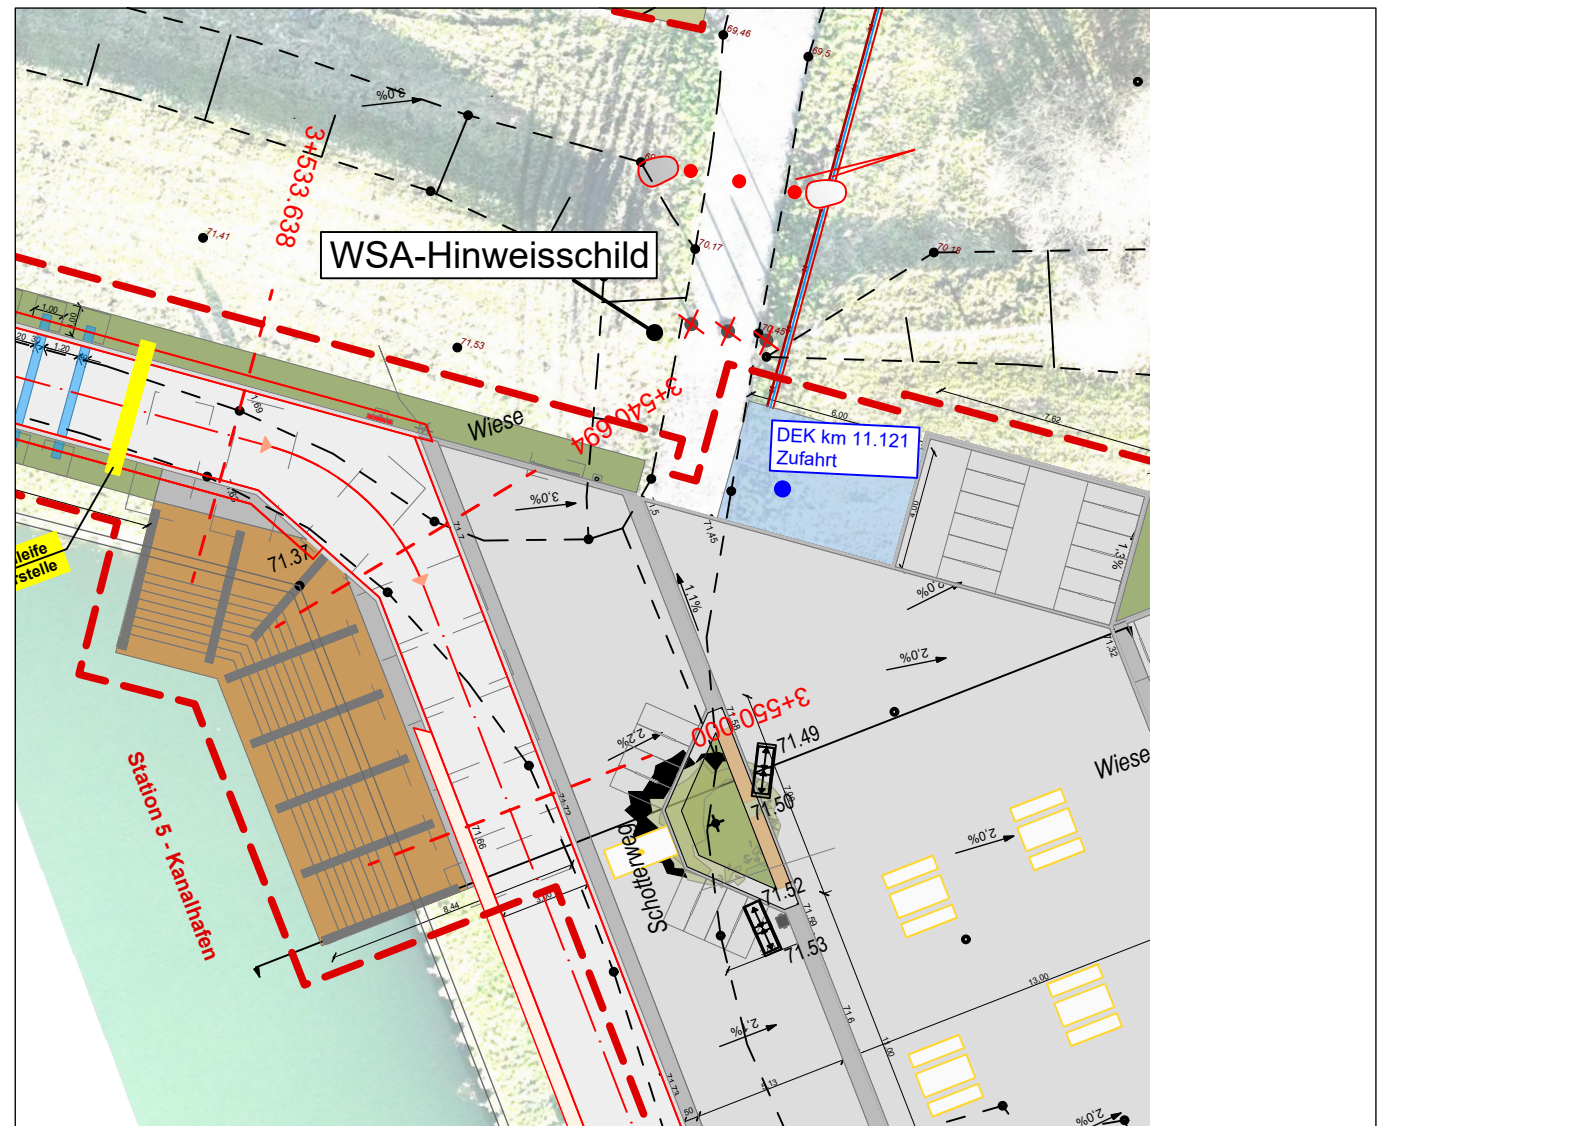


Ausführungsplanung:
Alle Maße und Angaben sind von der bauausführenden Firma eigenverantwortlich zu prüfen. Unstimmigkeiten sind der Bauleitung unverzüglich mitzuteilen. Die Kanaldeckel sind dem Gelände/der Örtlichkeit anzupassen.
Die genaue Lage von Versorgungsleitungen ist vor Baubeginn zu prüfen. Kabelpakete und Formsteine beachten!
Alle Angaben des Planverfassers, insbesondere die Lage und die Höhenangaben der Schächte und Deckel, Länge der Hallungen, Angaben zu Höhenbolzen, etc. sind vom ausführenden Bauunternehmen selbstverantwortlich entsprechend der Örtlichkeit vor Ausführung zu überprüfen und ggf. nach Absprache mit der örtlichen Baubewachung zu ändern.
Die Versorgungsunternehmen sind vor Beginn der Arbeiten zu informieren und im Falle von Kreuzungen in die Bautätigkeiten durch den AN einzubinden. Der AN hat sich die Bestandspläne aller betroffenen Versorger im Vorfeld selbst zu beschaffen.
Die GLH GmbH ist mindestens 14 Tage vor Baubeginn zu informieren, um ZWINGEND eine Einweisung durch einen Vertreter der GLH GmbH durchzuführen.

Fremdplanung:
Zum Bauvorhaben Kanal Vital wurden die Lupenpläne/Eventflächen mit Stand vom 05.06.2024 durch das Büro ST-Freiraum Markus Schürmann Landschaftsarchitekten (Dammstraße 21, 47119 Duisburg) entwickelt. Planungs-/Ausführungsdetails sind mit dem Büro ST-Freiraum direkt abzustimmen. Die Darstellung in den Planunterlagen dient lediglich zur Information.

Index	Datum	Name	Änderung	geprüft	gesehen


Auszug 11

Stat. 3+616.000 und 0+30.000 (siehe LP 09)

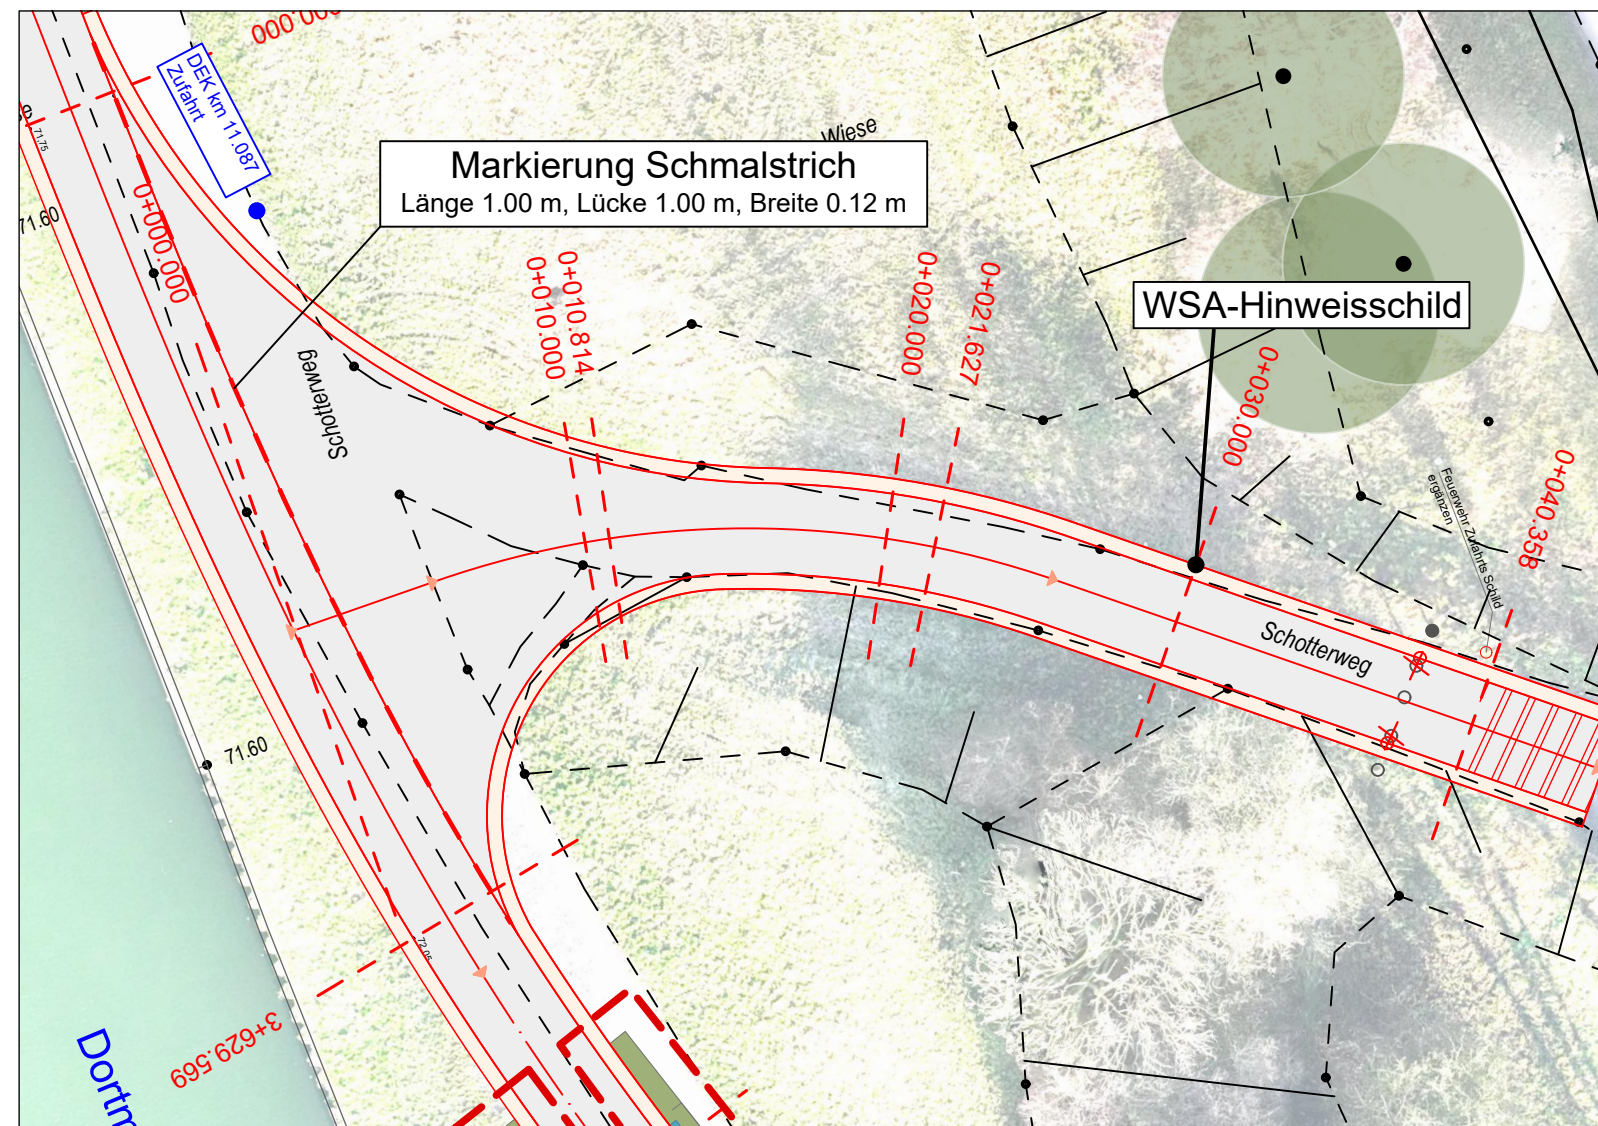


Auszug 12

Stat. 3+897.200 (siehe LP 09)

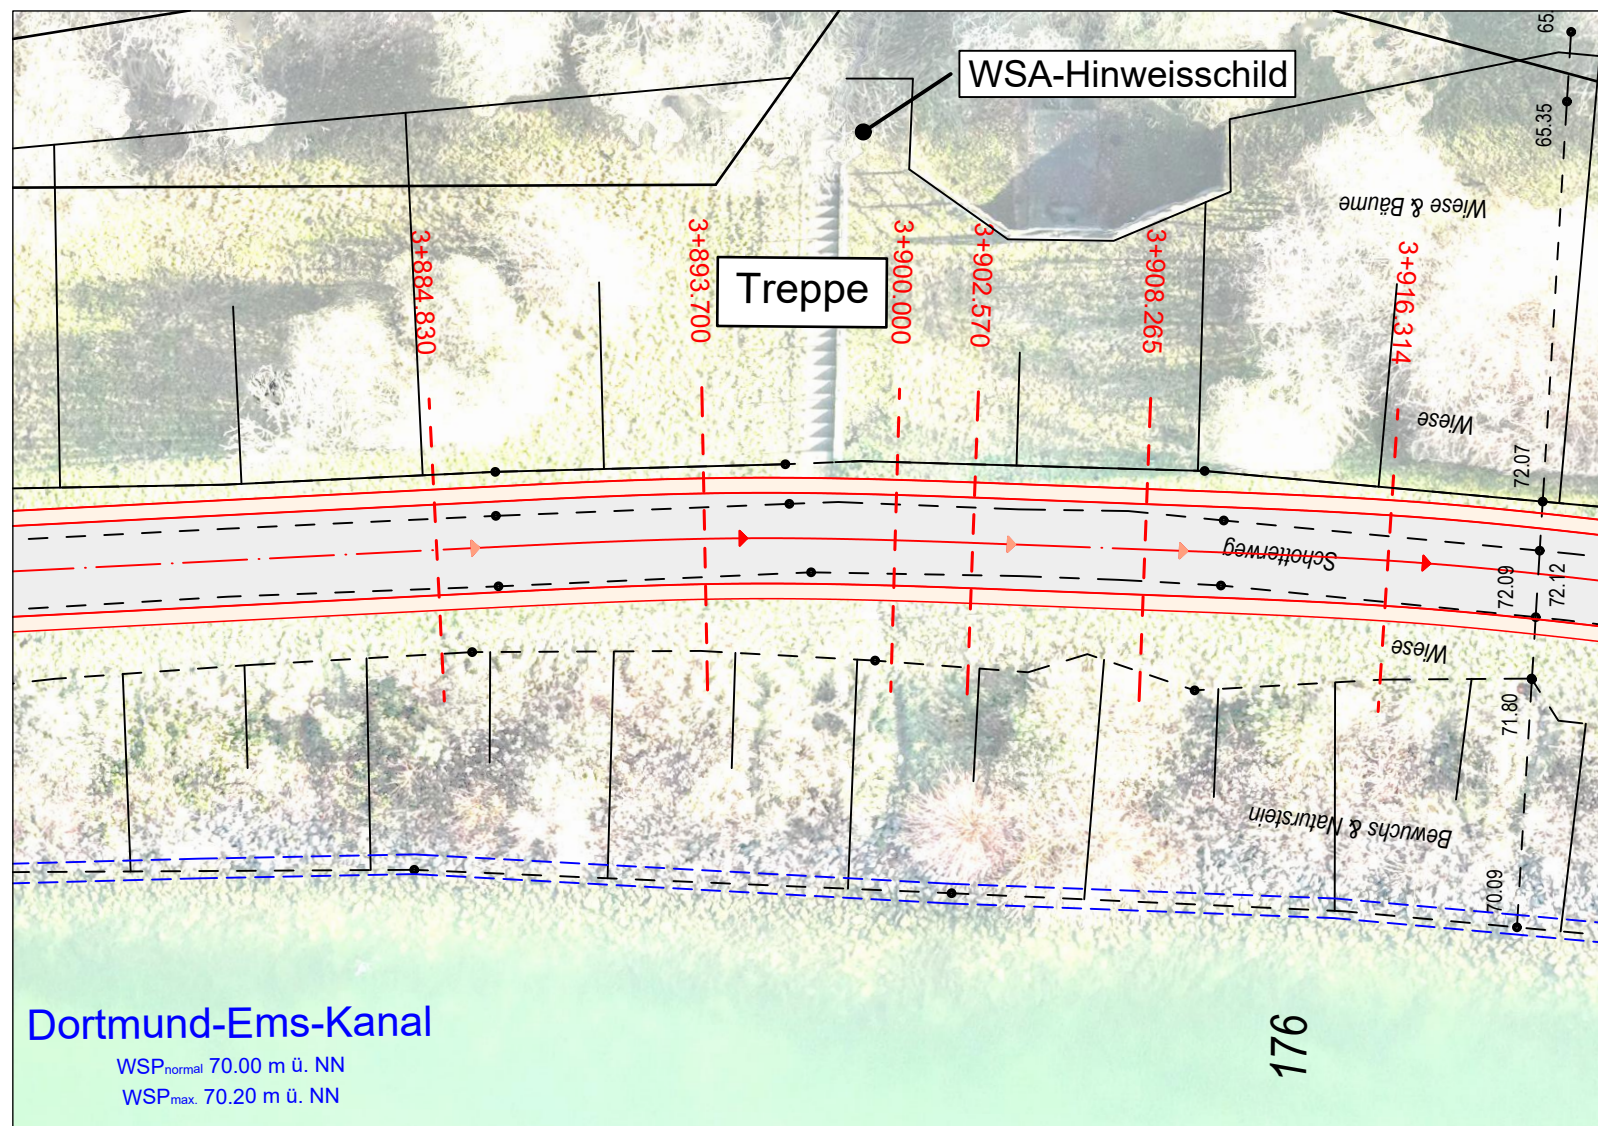


Auszug 13

Stat. 4+159.496 (siehe LP 10)

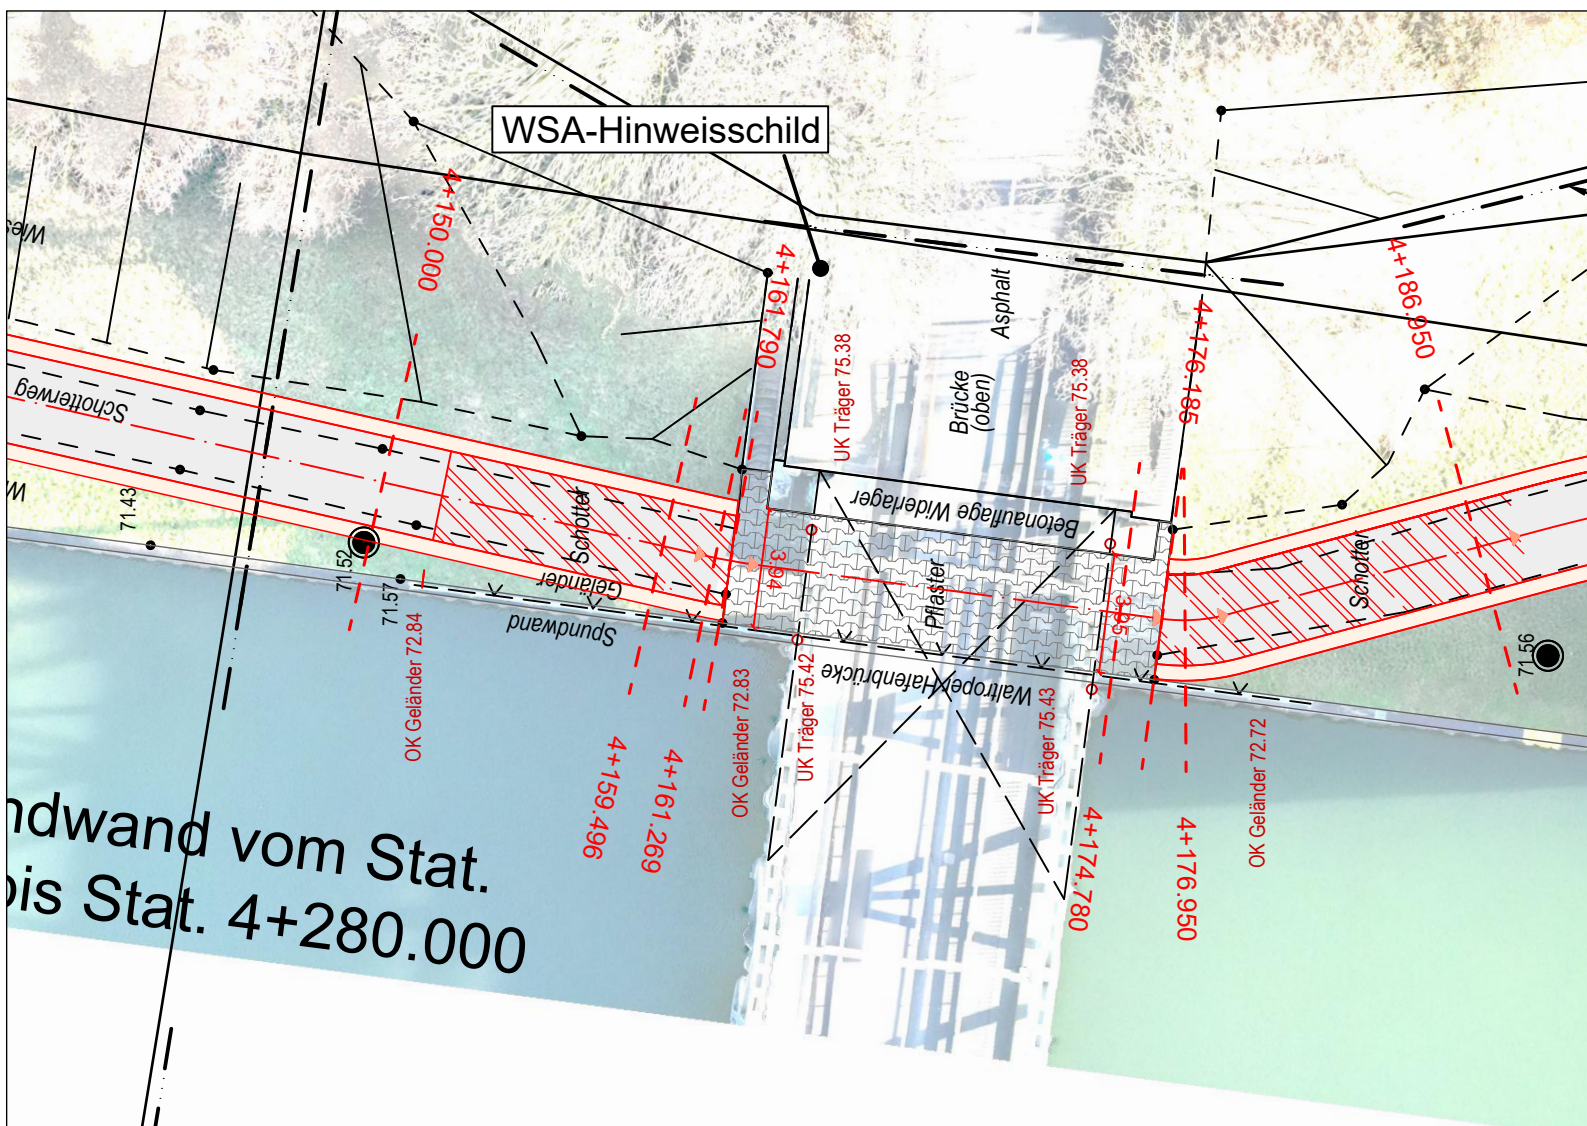


Auszug 14

Stat. 4+252.000, und 4+257.023 (siehe LP 10)

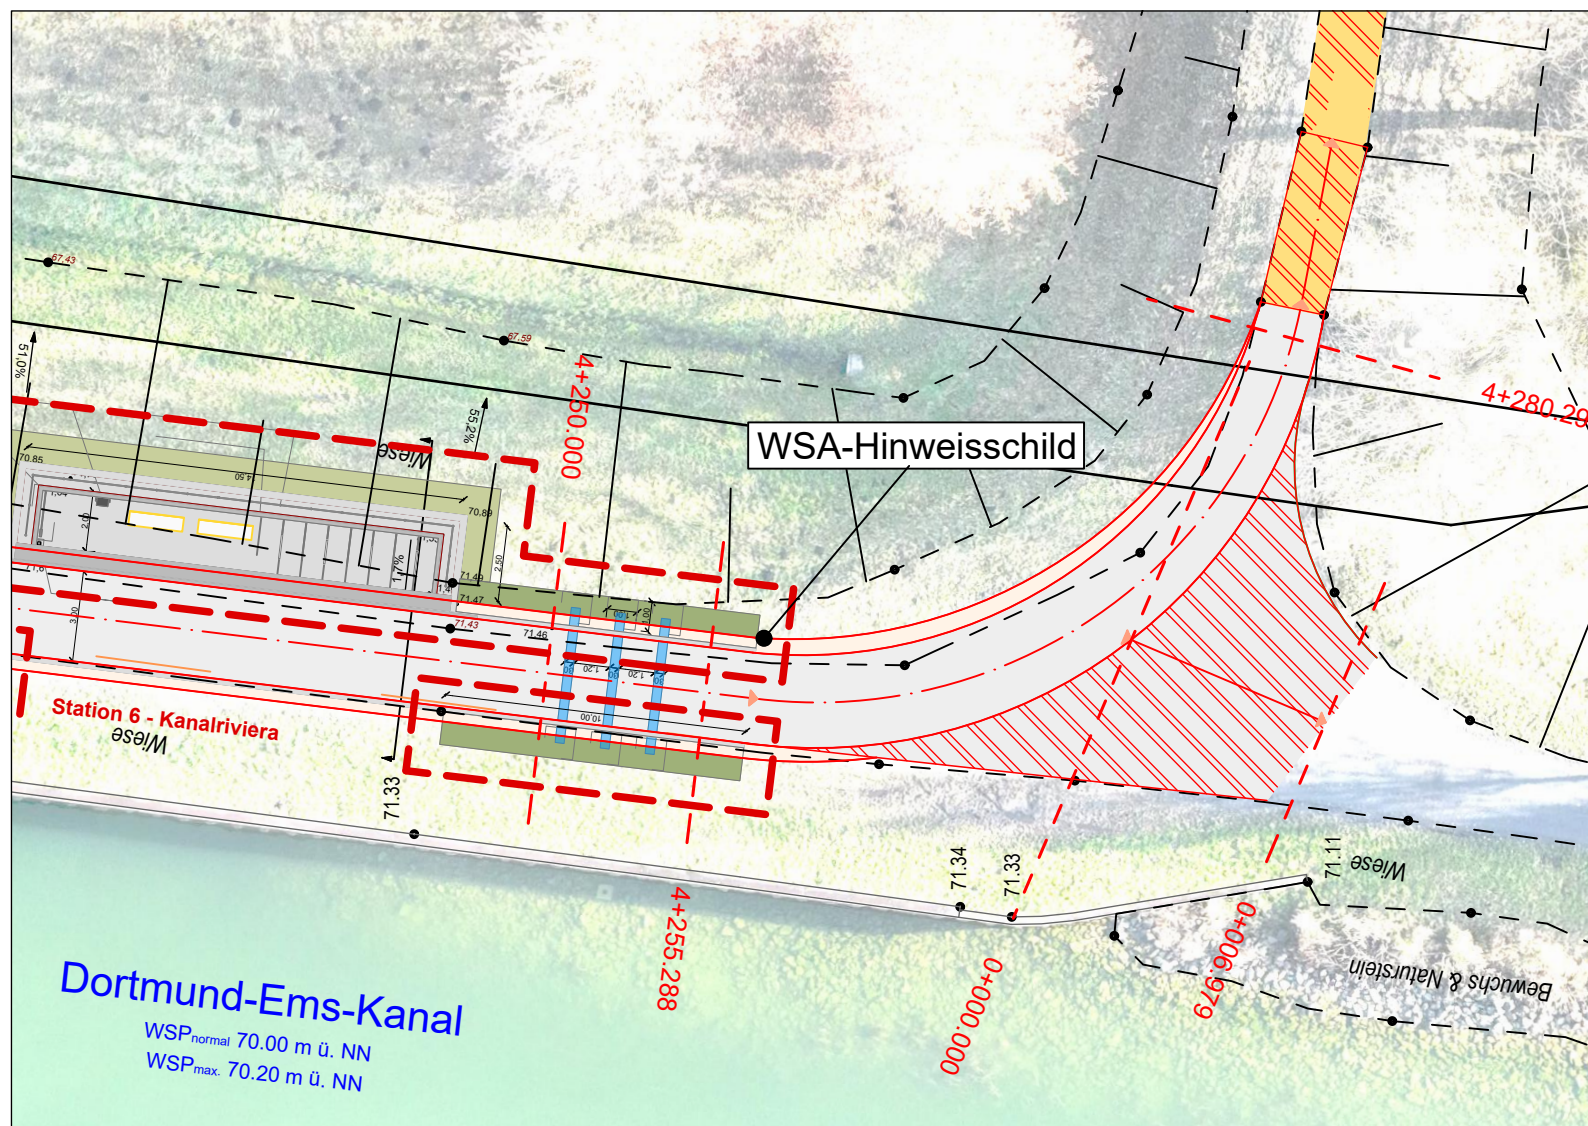

Auszug 15

Stat. 4+390.000 (siehe LP 10)

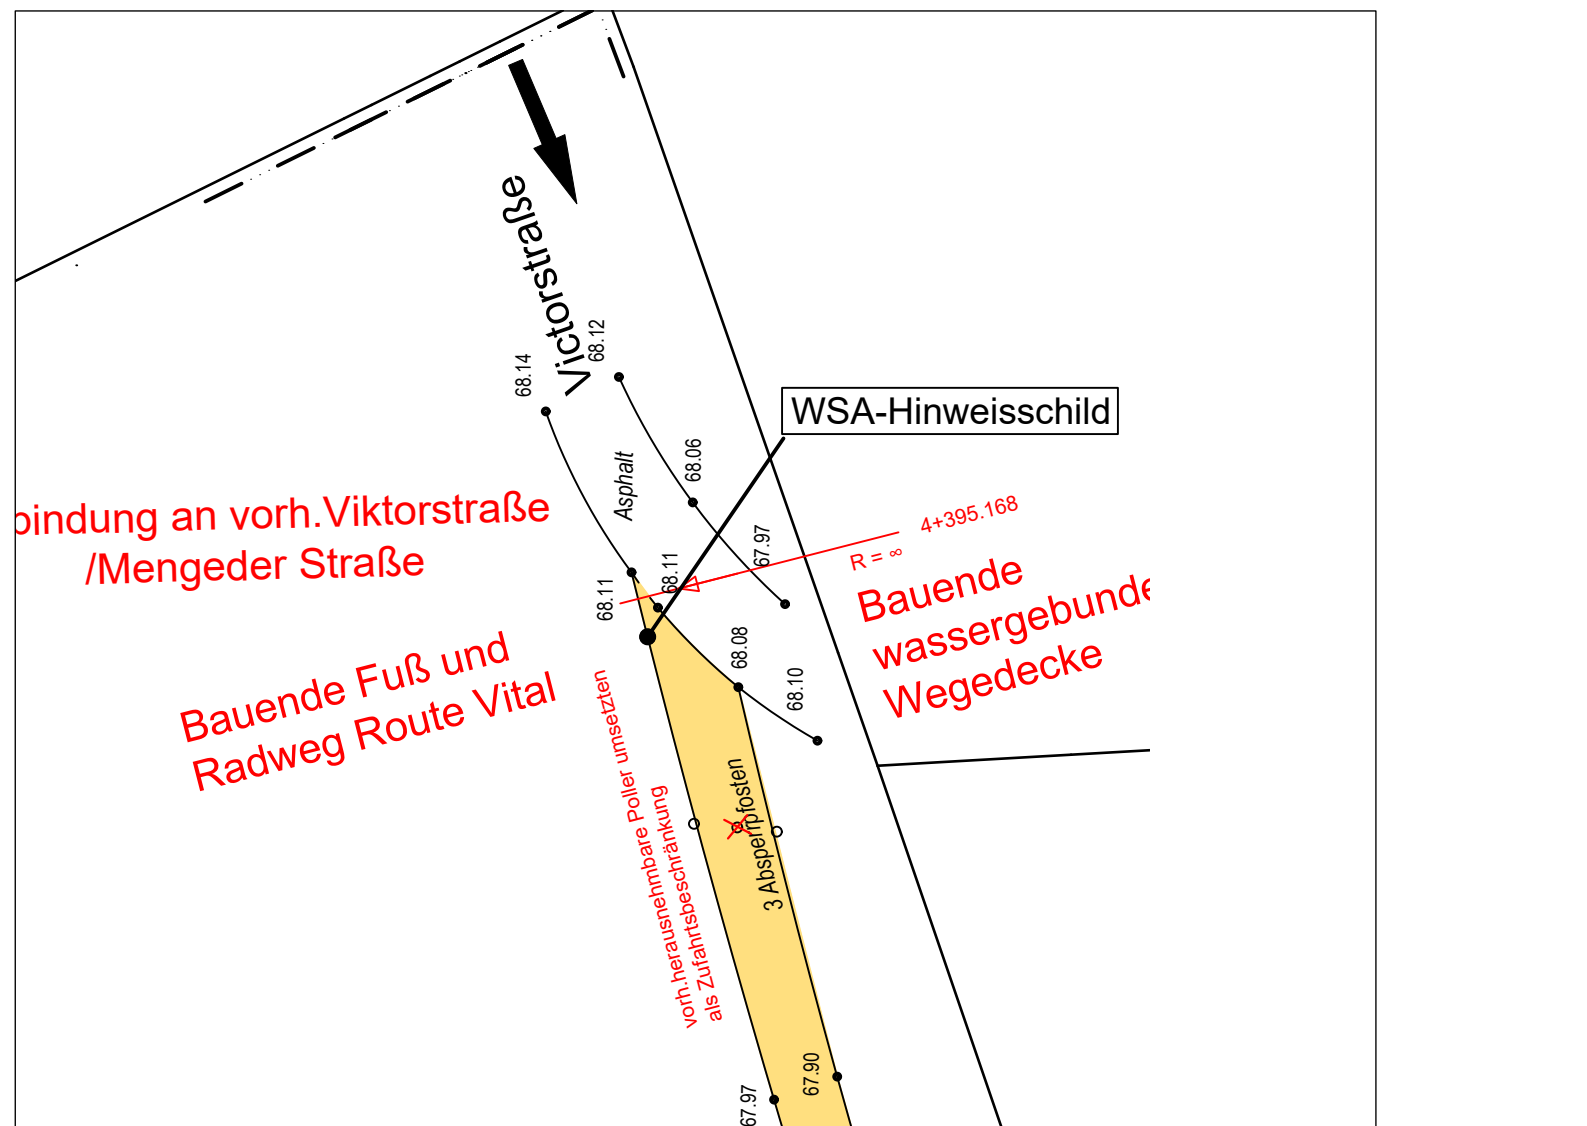

WEBER
Ingenieure

Weber Ingenieure GmbH
Lange Straße 42
44579 Castrop-Rauxel
T: 02305 9479-0
info@weber-ing.de
www.weber-ing.de

Bauherr:
Stadt Waltrop
FB Umwelt und Bauen
Münsterstraße 1
45731 Waltrop

Projekt:
Route Kanal Vital in Waltrop
entlang des Dortmund-Ems-Kanals

Planungsphase:	Planart:
Ausführungsplanung (LP5)	Lageplan

Plannr.:
Trassierung der Route Kanal Vital
inkl. Anbindungsknotenpunkte
Beschilderungs und Markierungsplan

Datum	Name	Maßstab	Projekt-Nr.	Plan-Status	
12.05.2025	mal/bte	1:250	30789-0001	freigegeben	
geprüft	12.05.2025	aro	Plannummer:	S21	
gesehen					
Lageplan	M 1: 250	Längen	M 1:	Höhen	M 1:
Blatt:	von:	Ersatz für Nr.:			

Dieser Plan ist urheberrechtlich geschützt und darf ohne vorherige Genehmigung der Weber-Ingenieure GmbH weiter vervielfältigt, geändert, noch für andere Zwecke genutzt werden.