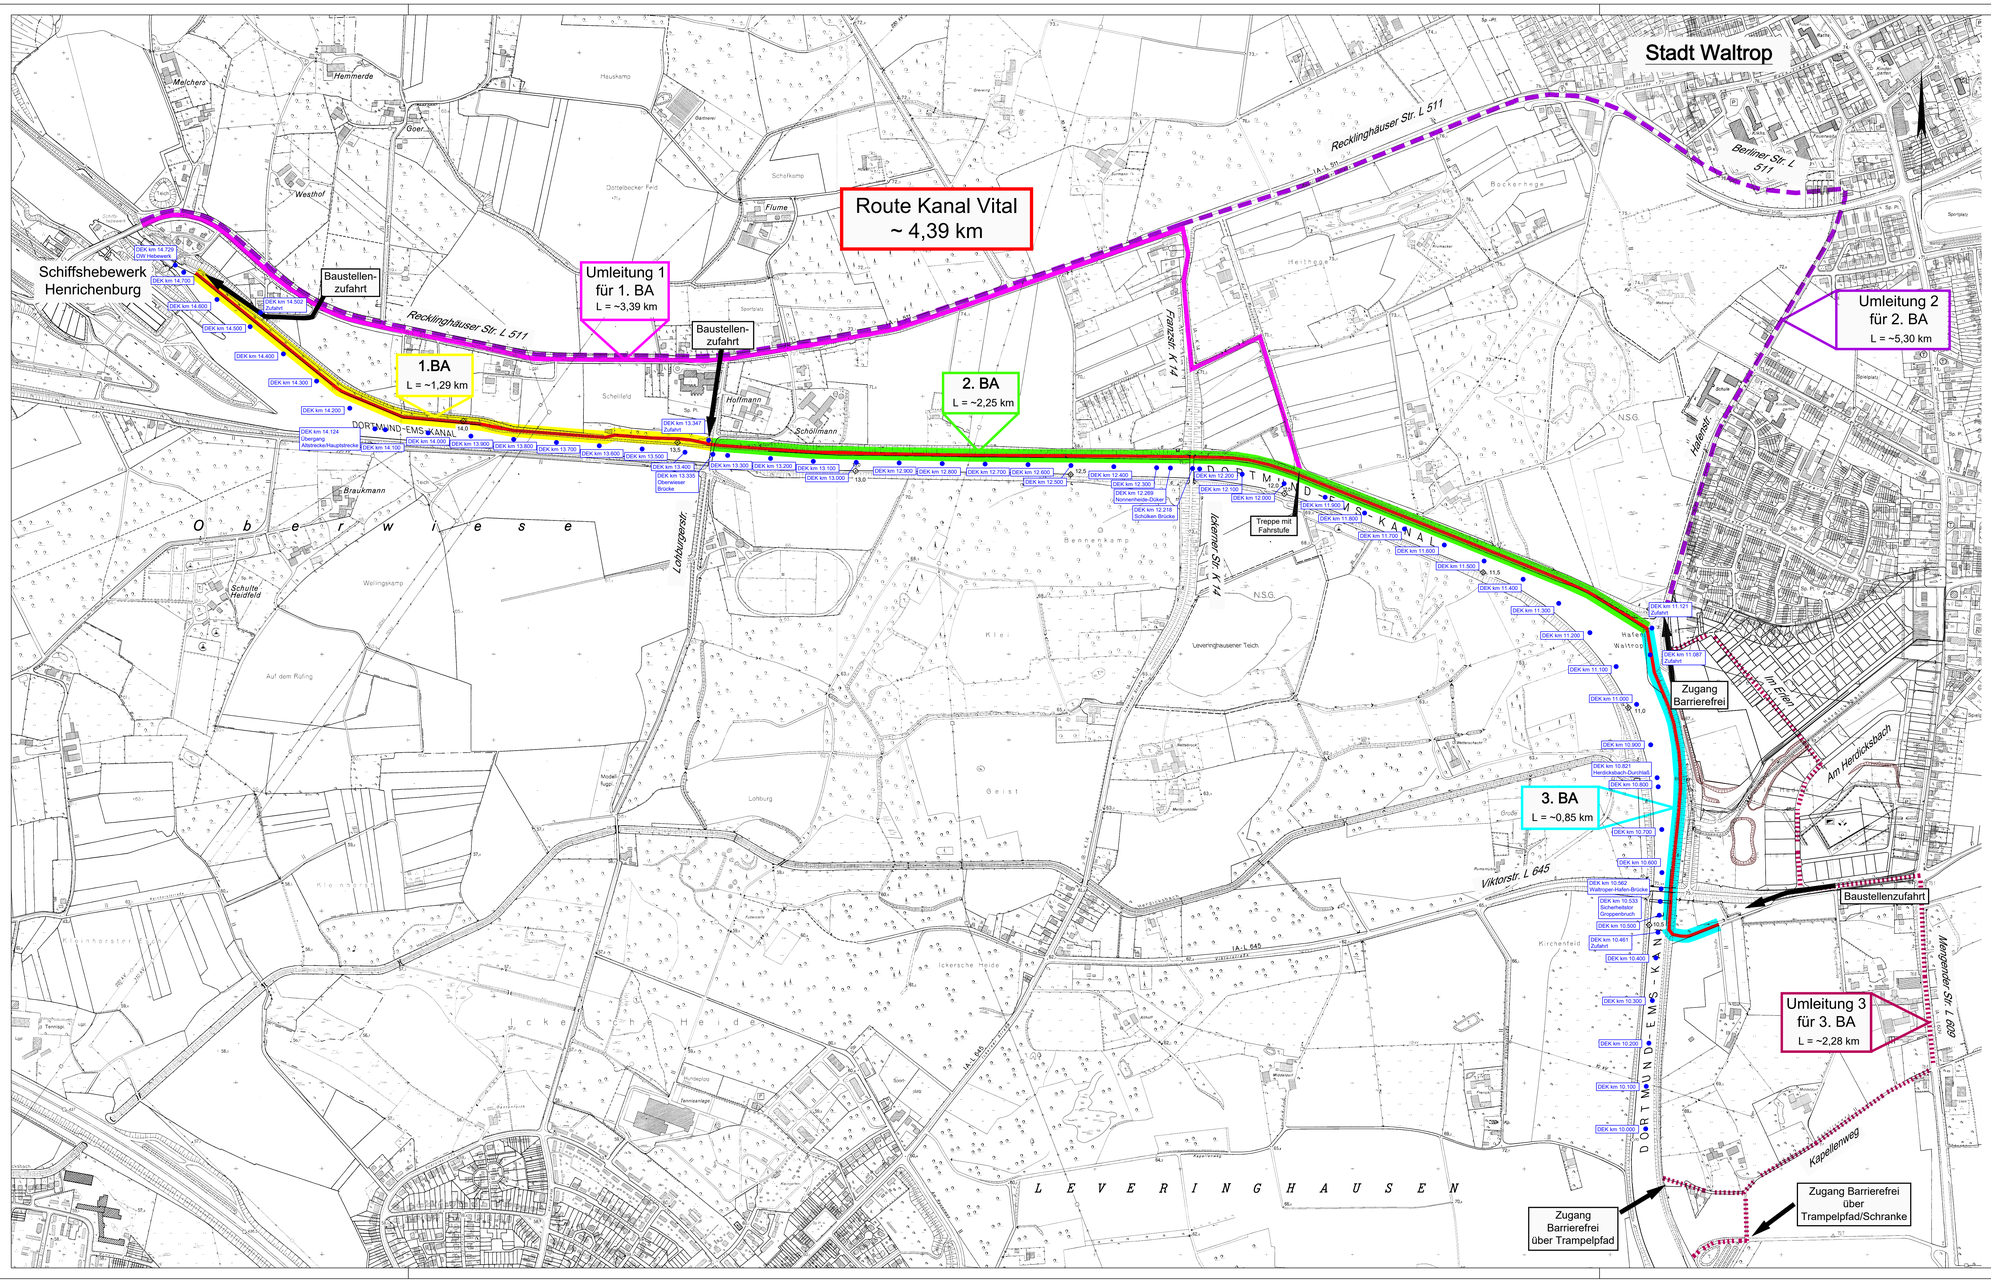


Achtung
Kalkulationshinweise:
- schmale Zuwegungen zum Baufeld
- Durchfahrtsbreite zwischen Station 0+675.000 bis Station 0+740.709 auf max. 2.00-2.50m reduziert (Verbreiterung nicht möglich durch Anlegerpoller u. angrenzenden Baumbestand)
- Lagerplätze sind durch den AN zu organisieren.
- Der Parkplatz hinter der Schule Oberwiese wird durch die Stadt Waltrop zur Verfügung gestellt. Ansonsten sind nur Lagerflächen innerhalb des Baufeldes nutzbar.
- Lange Bauabschnitte (Achtung! keine Wendemöglichkeiten)
- Baufeld befindet sich weitestgehend in Dammlage
- Der vorhandene Baumbestand muss geschützt werden (ökologische Baubegleitung)
- max. Durchfahrtshöhen unterhalb der Brücken (Ickerner Str./Lohburgerstr./Viktorstraße) sind den Lageplänen zu entnehmen
- WSA Vorgabe:
  Im Bereich der Dammstrecke von km 10,100 bis 14,735 (Station 0+000 bis 4+350) ist zu beachten, dass der Betriebsweg weitestgehend auf der Dammkrone verläuft und bei den vorliegenden Standsicherheitsberechnungen im Berechnungsquerschnitt eine Verkehrslast von pv = 10 kN/m² auf der Dammkrone (b=6 m) in Ansatz gebracht wurde. Höhere Verkehrslasten sind nicht zulässig! Mehraufwendungen durch Einsatz von kleinenern Baugeräten ist einzukalkulieren.

| Index | Datum | Name | Änderung | geprüft | gesehen |
|---|---|---|---|---|---|

Planverfasser:


WEBER Ingenieure

**Weber Ingenieure GmbH**
Lange Straße 42
44579 Castrop-Rauxel
T: 02305 9479-0
info@weber-ing.de
www.weber-ing.de


Bauherr:
Stadt Waltrop
FB Umwelt und Bauen
Münsterstraße 1
45731 Waltrop

Projekt:
Route Kanal Vital in Waltrop
entlang des Dortmund-Ems-Kanals

| Planungsphase: | Planart: |
|---|---|
| Ausführungsplanung (LP5) | Übersichtsplan |

Planinhalt:
Trassierung der Route Kanal Vital
inkl. Anbindungsknotenpunkte
Umleitungs- und Bauabschnittsplan

| | Datum | Name | Maßstab | Projekt-Nr. | Plan-Status |
|---|---|---|---|---|---|
| gezeichnet | 12.05.2025 | rwo/tbe | 1:5000 | 30789-0001 | freigegeben |
| geprüft | 12.05.2025 | aro | | Plannummer: Ü02 | Index |
| gesehen | | | | | |

Lageplan M 1: 5000 | Längen M 1: | Höhen M 1:
Blatt: von: | Ersatz für Nr.:


Dieser Plan ist urheberrechtlich geschützt und darf ohne vorherige Genehmigung der Weber-Ingenieure GmbH weder vervielfältigt, geändert, noch für andere Zwecke genutzt werden.


HxB=1350x594 (0.80m²) BricsCAD

Z:\A_Projekte\30789_Route Vital Waltrop\02_P-Bereich\1_Planung\07_CADLFG\J-Plan Route Kanal Vital_Umleitung.dwg