


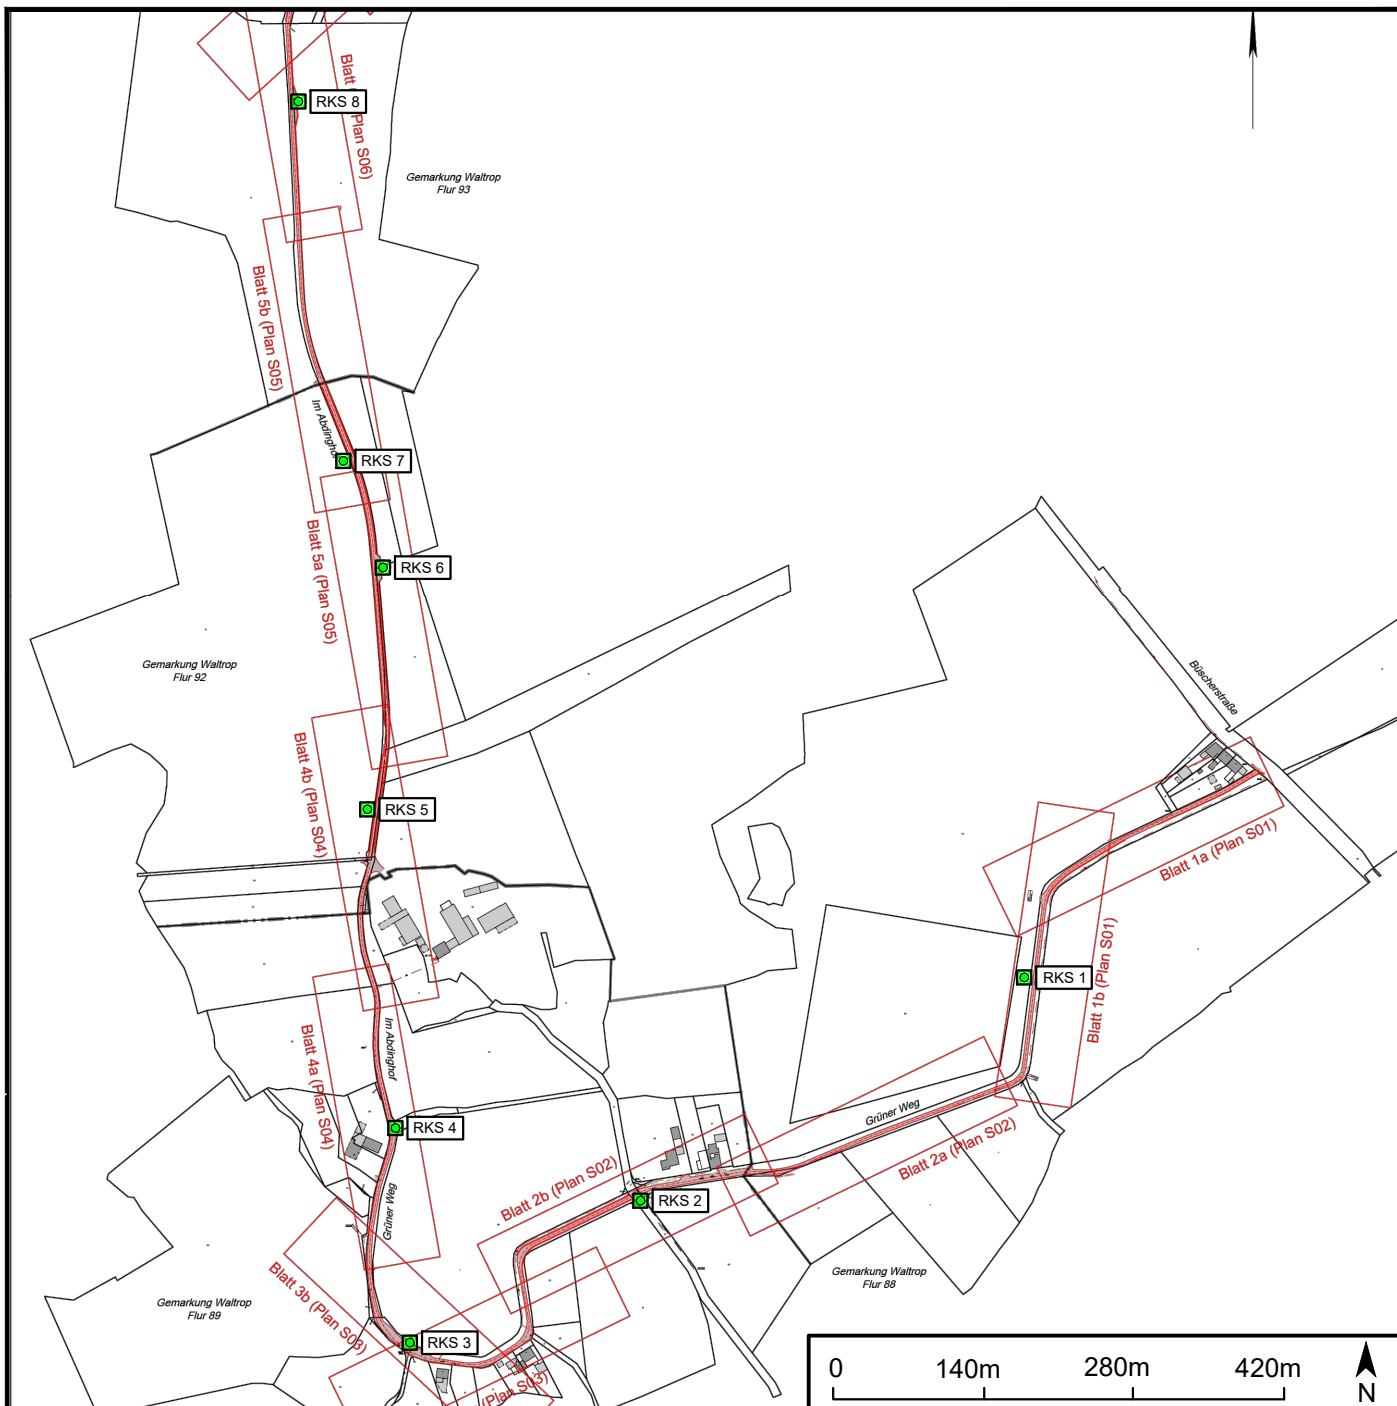

- Bearbeitungsbereich
- Position Rammkernsondierung

Auftragnehmerin

Viktoriastraße 25a
59425 Unna
Tel.: +49 (0) 2303-87149-20
e-mail: info@kib-unna.de

Landkreis: Recklinghausen
Gemarkung: Waltrop
Gemeinde: Waltrop

Höhenbezug: m ü. NN
Flur: verschiedene
Flurstück: verschiedene

	Datum	Name	Unterschrift
Gezei	01.09.2026	D. Sorges	
Gepr.	01.09.2026	D.Klusenwirth	

Übersichtslageplan:
orientierende Baugrunduntersuchung zur Ertüchtigung des
Wirtschaftsweges „Am Abdinghof - Grüner Weg“ in 45731 Waltrop

Auftragsnr.: 6709

Plan-Nr.: 1.1
Ers. f.:

Maßstab: 1:7.000

Plan 1/1