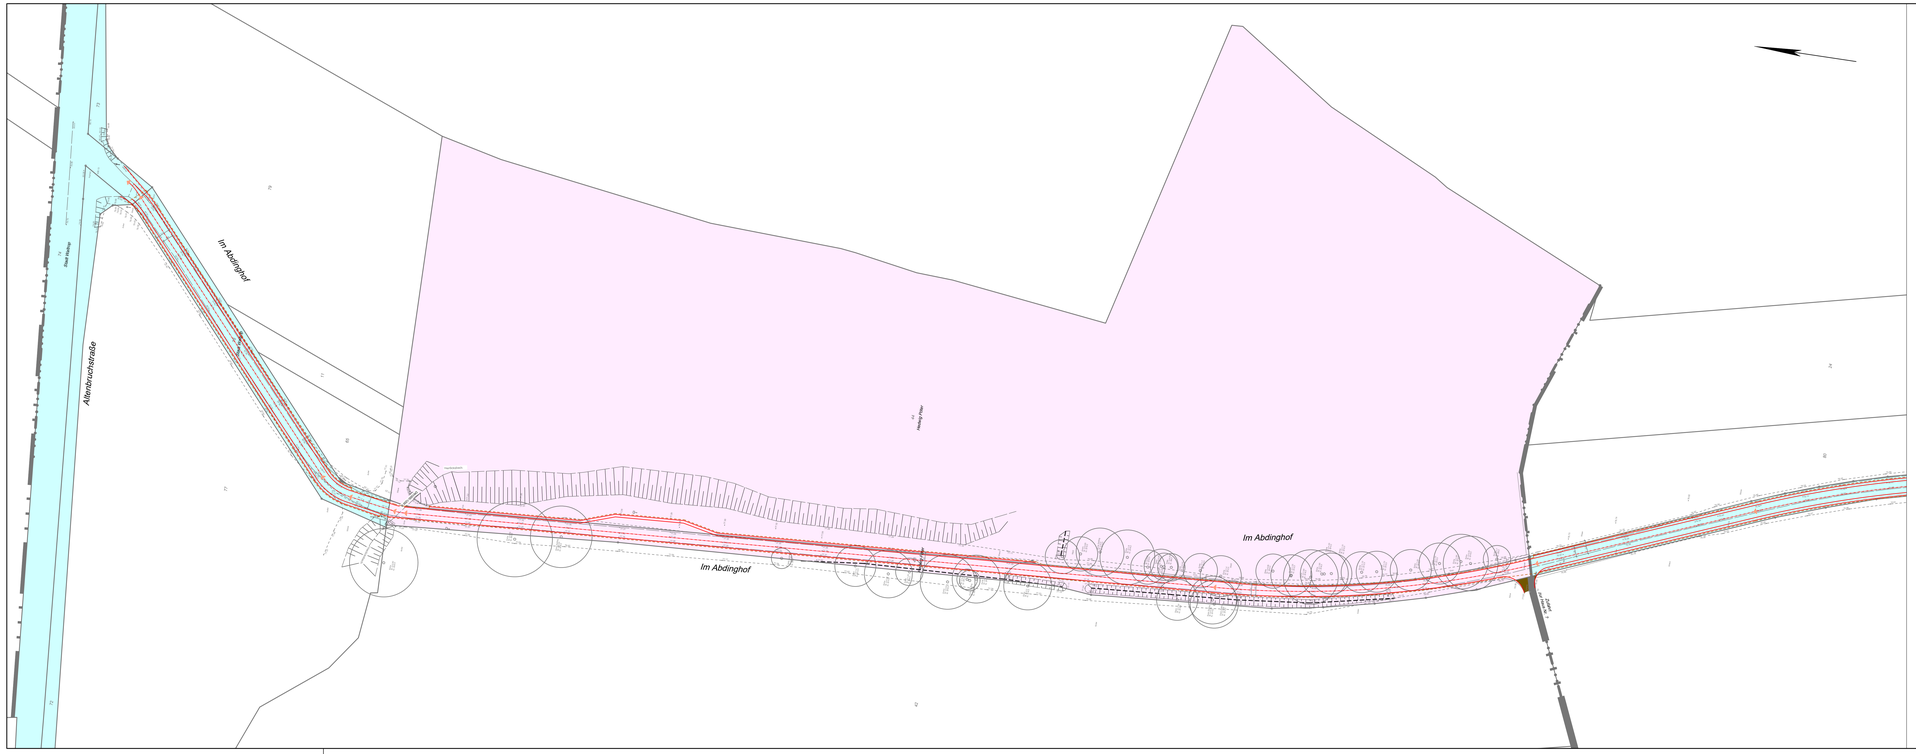

LEGENDE:

Eigentümer

- Stadt Waltrop
- Hedwig Pöter
- Jörg Funke
- Dr. Julia Wager, geb. Bölthaufe
- Michael Bittner
- Theodor Grundmann
- Interessenten der Grüne-Wittkamps- und Allerbrucha-Heide
- Kreis Recklinghausen

Ausführungsplanung:

Die Optimierung der Ausbaubreiten (Asphaltdeckschicht und HGT Ausbau) erfolgt in der Örtlichkeit in Abstimmung mit der örtlichen Bauüberwachung und der ökologischen Baubegleitung. Sollten darüber hinaus Unstimmigkeiten oder Abweichungen festgestellt werden, ist die Bauleitung unverzüglich zu informieren.
Die Ver- / Entsorgungsunternehmen sind vor Beginn der Arbeiten zu informieren und im Falle von Kreuzungen in die Baustellgleiten durch den AN einzubinden. Die genaue Lage von Ver-/ Entsorgungsleitungen ist vor Beginn zu prüfen. Kabelpakete und Formsteine sind zu beachten. Der AN hat sich die Bestandspläne aller betroffenen Versorger im Vorfeld selbst zu beschaffen.

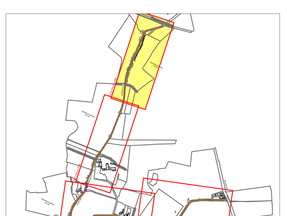

Index	Datum	Name	Änderung	geprüft	gesehen

Planverfasser:

WEBER Ingenieure

Weber Ingenieure GmbH
Lange Straße 42
44579 Castrop-Rauxel
T: 02305 94719-0
info@weber-ing.de
www.weber-ing.de

Bauherr:

Stadt Waltrop

Münsterstraße 1
45731 Waltrop

Projekt:

Wirtschaftswegekonzept
Im Abdinghof / Grüner Weg in Waltrop

Waltrop
Stadt am Schiffahrtskanal

Planungsphase:	Planart:
Ausführungsplanung (LP5)	Lageplan

Planinhalt:

Ertüchtigung des Wirtschaftsweges
zwischen Büscherstraße und Altenbruchstraße

	Datum	Name	Maßstab	Projekt-Nr.	Plan-Status
gezeichnet	14.08.2026	tke	1:500	32152-0001	
geprüft	14.08.2026	nwo		Plannummer: S 10	Index
gesehen					

Lageplan M 1:500 | Längen M 1: | Höhen M 1:

Blatt: von: | Ersatz für Nr.:

Dieser Plan ist urheberrechtlich geschützt und darf ohne vorherige Genehmigung der Weber-Ingenieure GmbH weder vervielfältigt, geändert, noch für andere Zwecke genutzt werden.

K:\Projekte\32152 Waltrop\32152_Waltrop\02_CAD\32152-0001 Wirtschaftsweg Abdinghof\Planung\02_Ausführungsplanung\32152-0001 Wirtschaftsweg Abdinghof - Lageplan.dwg

BricsCAD