km	0+000.000
hTS =	72.110 m

H =	10000.000 m
T =	13.242 m
f =	0.009 m
km	0+099.876
hTS =	69.100 m

H =	2500.000 m
T =	5.171 m
f =	0.005 m
km	0+219.923
hTS =	65.800 m

H =	8000.000 m
T =	35.228 m
f =	0.078 m
km	0+300.000
hTS =	63.930 m

H =	2500.000 m
T =	6.497 m
f =	0.008 m
km	0+355.000
hTS =	63.130 m

H =	2268.526 m
T =	17.292 m
f =	0.066 m
km	0+401.000
hTS =	62.700 m

H =	-10000.000 m
T =	15.588 m
f =	-0.012 m
km	0+440.000
hTS =	62.930 m

H =	-19618.682 m
T =	77.941 m
f =	-0.155 m
km	0+533.529
hTS =	63.190 m

H =	5191.703 m
T =	19.899 m
f =	0.038 m
km	0+640.000
hTS =	62.640 m

H =	-1000.000 m
T =	3.780 m
f =	-0.007 m
km	0+700.000
hTS =	62.790 m

H =	1000.000 m
T =	1.090 m
f =	0.001 m
km	0+762.203
hTS =	62.475 m

H =	-20028.678 m
T =	51.273 m
f =	-0.066 m
km	0+830.000
hTS =	62.280 m

H =	-905.660 m
T =	8.727 m
f =	-0.042 m
km	0+890.000
hTS =	61.800 m

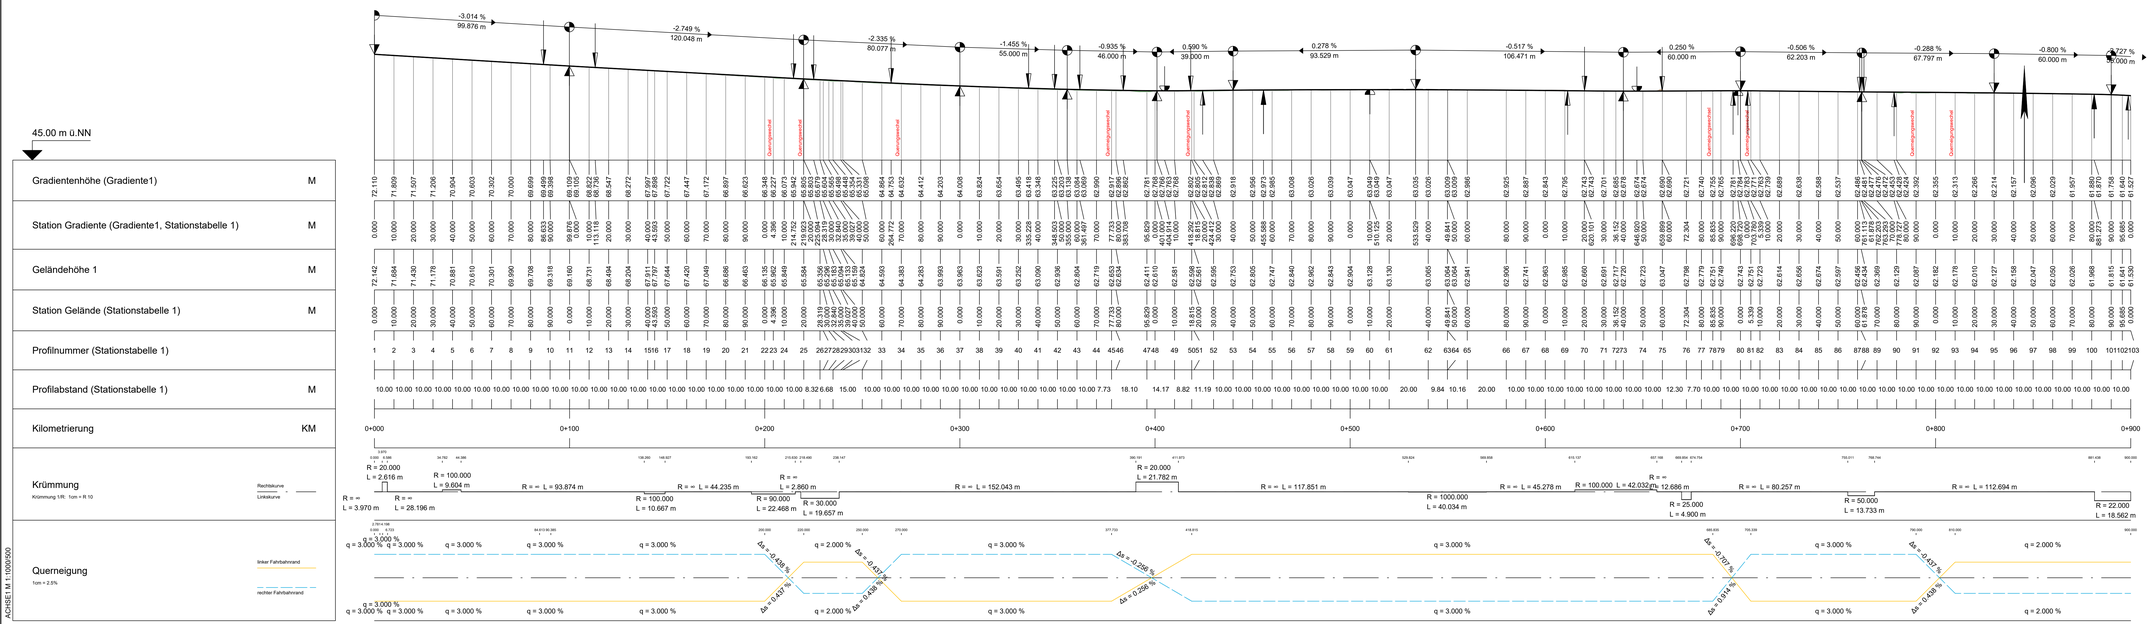

H =	5000.000 m
T =	29.293 m
f =	0.086 m
km	0+945.000
hTS =	60.300 m

H =	1000.000 m
T =	5.019 m
f =	0.013 m
km	0+990.000
hTS =	59.600 m

H =	1809.669 m
T =	9.517 m
f =	0.025 m
km	1+026.243
hTS =	59.400 m

H =	8000.000 m
T =	44.194 m
f =	0.122 m
km	1+100.000
hTS =	59.769 m

H =	-1000.000 m
T =	6.596 m
f =	-0.022 m
km	1+249.000
hTS =	62.160 m

H =	1000.000 m
T =	5.196 m
f =	0.014 m
km	1+270.000
hTS =	62.220 m

H =	2000.000 m
T =	8.904 m
f =	0.020 m
km	1+310.000
hTS =	62.750 m

H =	1929.833 m
T =	12.179 m
f =	0.038 m
km	1+339.791
hTS =	63.410 m

H =	1600.000 m
T =	10.803 m
f =	0.036 m
km	1+399.833
hTS =	65.498 m

H =	-1500.000 m
T =	26.367 m
f =	-0.232 m
km	1+479.791
hTS =	69.358 m

H =	3500.000 m
T =	14.555 m
f =	0.030 m
km	1+590.000
hTS =	70.805 m

H =	-7000.000 m
T =	36.276 m
f =	-0.094 m
km	1+655.450
hTS =	72.208 m

H =	2500.000 m
T =	5.518 m
f =	0.006 m
km	1+719.728
hTS =	72.920 m

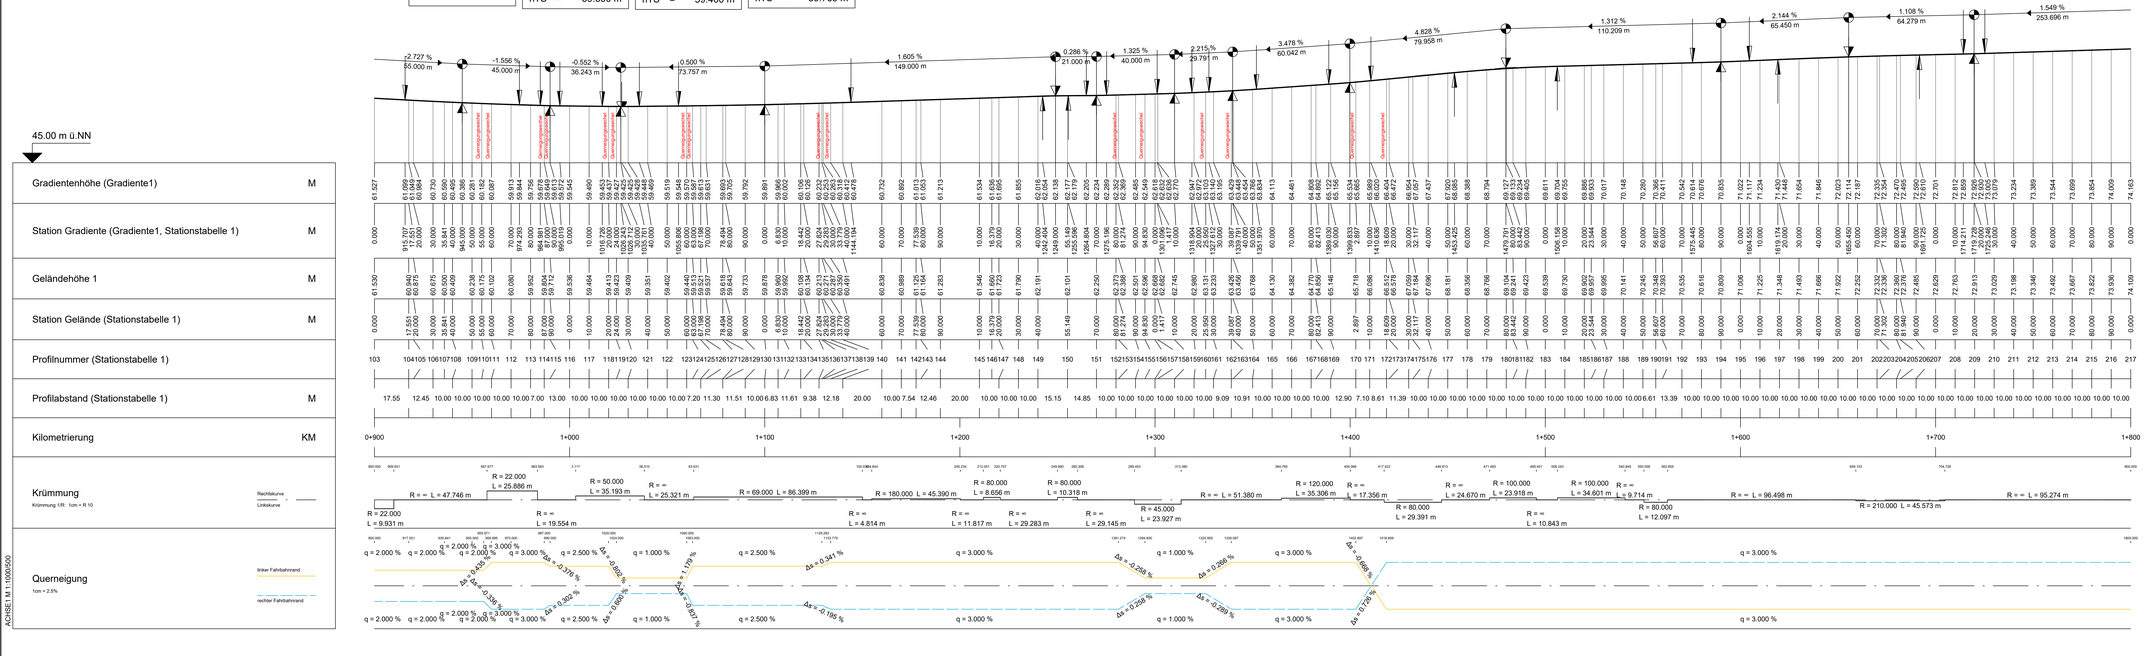

LEGENDE:

- vorh. Gelände
- gepl. Gradiente
- gepl. Auftrag
- gepl. Abtrag

Ausführungsplanung:

Die Optimierung der Ausbaubreiten (Asphaltdeckschicht und HGT Ausbau) erfolgt in der Örtlichkeit in Abstimmung mit der örtlichen Bauüberwachung und der ökologischen Baubegleitung. Sollten darüber hinaus Unstimmigkeiten oder Abweichungen festgestellt werden, ist die Bauleitung unverzüglich zu informieren.
Die Ver- / Entsorgungsunternehmen sind vor Beginn der Arbeiten zu informieren und im Falle von Kreuzungen in die Bautätigkeiten durch den AN einzubinden. Die genaue Lage von Ver-/ Entsorgungsleitungen ist vor Beginn zu prüfen. Kabelpakete und Formsteine sind zu beachten. Der AN hat sich die Bestandspläne aller betroffenen Versorger im Vorfeld selbst zu beschaffen.

Index	Datum	Name	Änderung	geprüft	gesehen

Planverfasser:
WEBER Ingenieure
Weber Ingenieure GmbH
Lange Straße 42
44579 Castrop-Rauxel
T: 02305 9479-0
info@weber-ing.de
www.weber-ing.de

Bauherr:
Stadt Waltrop
Münsterstraße 1
45731 Waltrop

Projekt:
Wirtschaftswegekonzept
Im Abdinghof / Grüner Weg in Waltrop

Planungsphase: Ausführungsplanung (LP5)
Planart: Längsschnitt / Längsprofil

Planinhalt:
Ertüchtigung des Wirtschaftsweges
zwischen Büscherstraße und Altenbruchstraße
Abschnitt von Station 0+000 bis 0+900 und 0+900 bis 1+800

	Datum	Name	Maßstab	Projekt-Nr.	Plan-Status
gezeichnet	14.08.2026	lbe	1:1000/500	32152-0001	
geprüft	14.08.2026	meo		Plannummer: S 11	Index
gesehen					

Lageplan M 1: | Längen M 1:1000 | Höhen M 1:500
Blatt: | von: | Ersatz für Nr.:

Dieser Plan ist urheberrechtlich geschützt und darf ohne vorherige Genehmigung der Weber-Ingenieure GmbH weder vervielfältigt, geändert, noch für andere Zwecke genutzt werden.

BricsCAD